




PLANTA BAIXA
 ÁREA= 178,74m²
 ESC: 1/50

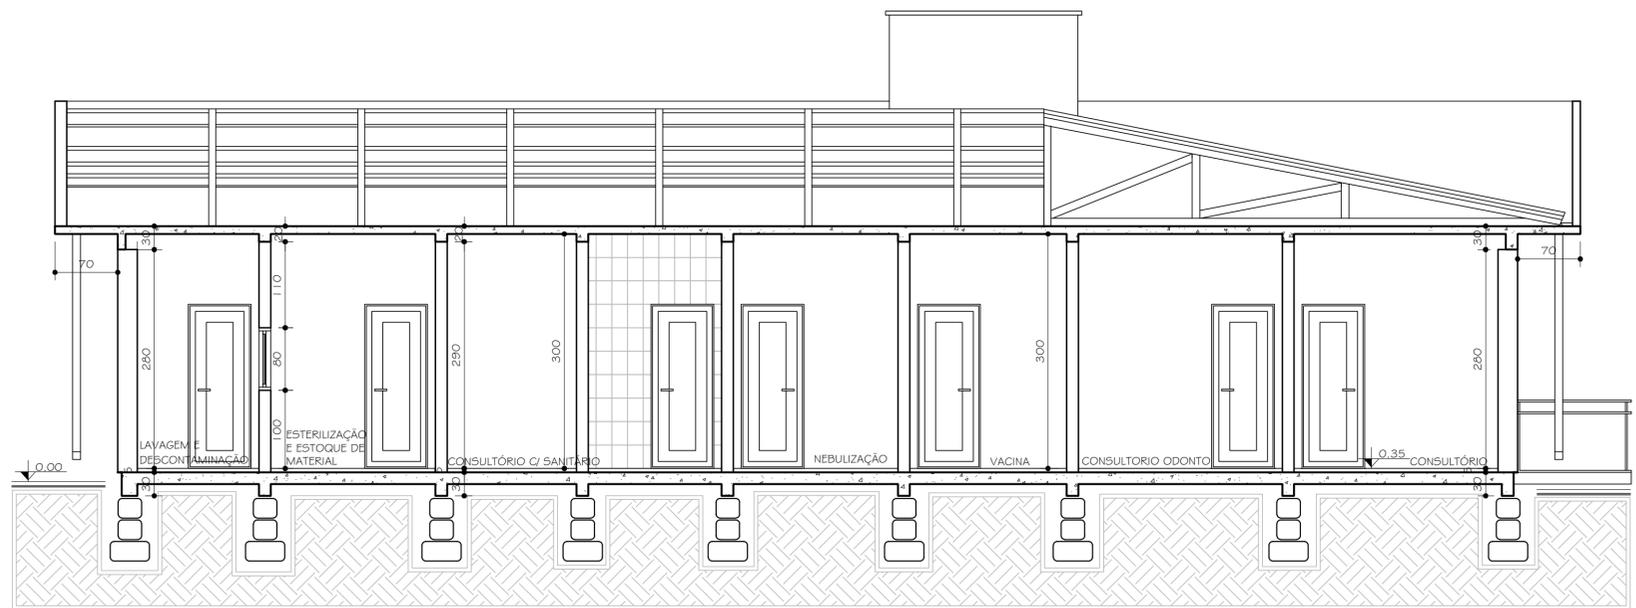


CORTE AA
 ESC: 1/50

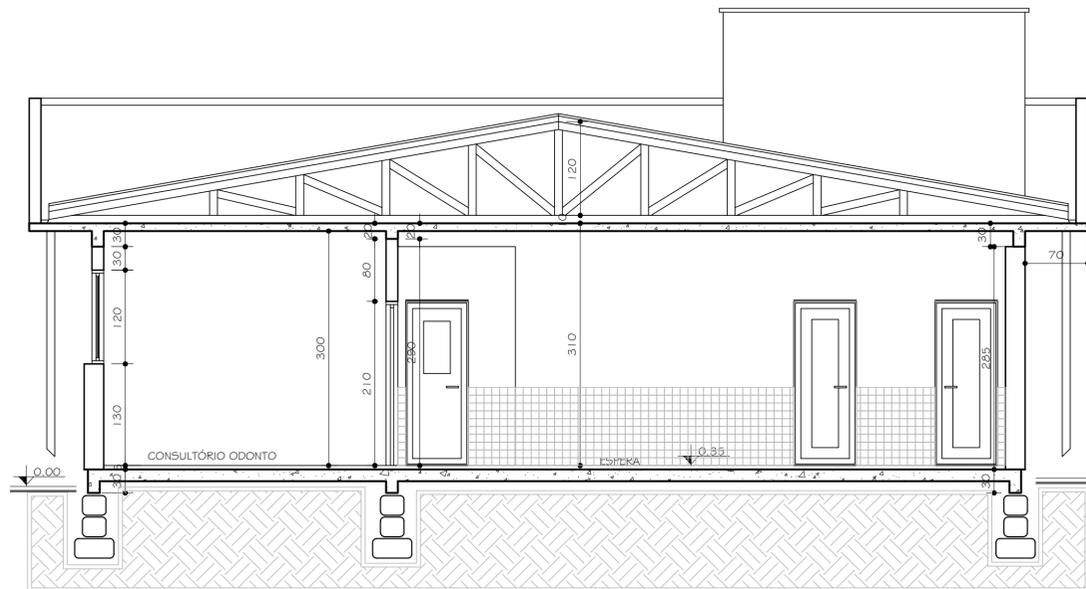

CORTE BB
 ESC: 1/50

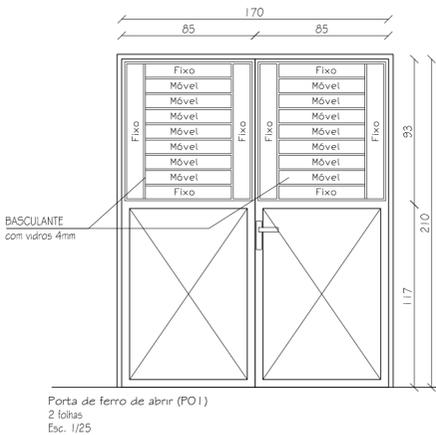

Porta de ferro de abrir (PO1)
 2 folhas
 Esc. 1/25

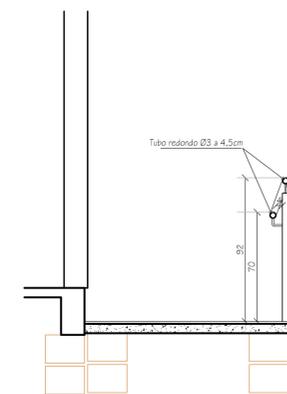

DETALHE GUARDA-CORPO
 Esc. 1/25

Prefeitura Municipal de **Rolante**

obra: **Adequação do Posto de Saúde - Rolantinho**

local: **Avenida Anexação - Rolantinho**

prancha: **Planta baixa, cortes e detalhes** nº: **01/03**

extensão/área: **178,74m²** escala: **1:50** unidade: **centímetro** data: **Fevereiro/2016**

PREFEITURA **Rolante** Ademir Gomes Gonçalves prefeito municipal Luciana Gabriele Renck eng. civil crea/rs 193.127-d

ENVOLVENDO AS PESSOAS, DESENVOLVENDO A CIDADE. Av. Getúlio Vargas, 110 | Centro | Rolante/RS | CEP 95690-000 (51) 3547.1188 | www.prefrolante.com.br