




PLANTA DE COBERTURA
Escala 1/50

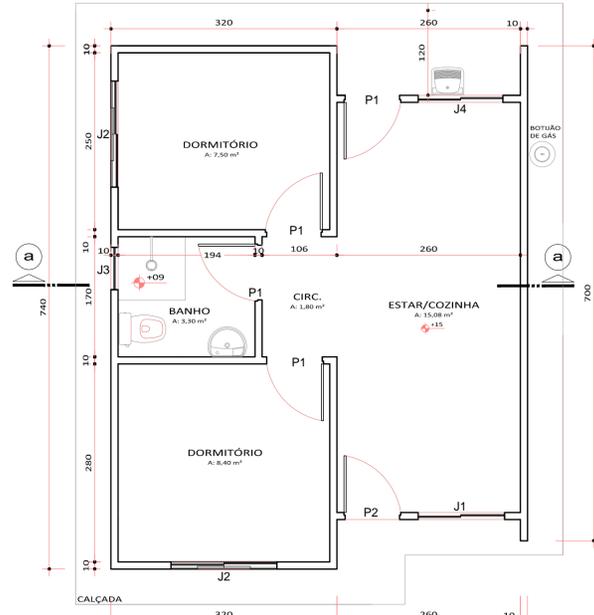


PLANTA BAIXA
Escala 1/50

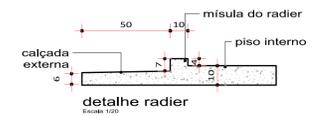


PLANILHA DE ESQUADRIAS	
P1 - porta	80X210
P2 - porta	80X210 (vidro basculante 60X100)
J1 - janela	120X120/P=90
J2 - janela	150X120/P=90
J3 - janela	60X60/P=150
J4 - janela	120X100/P=110

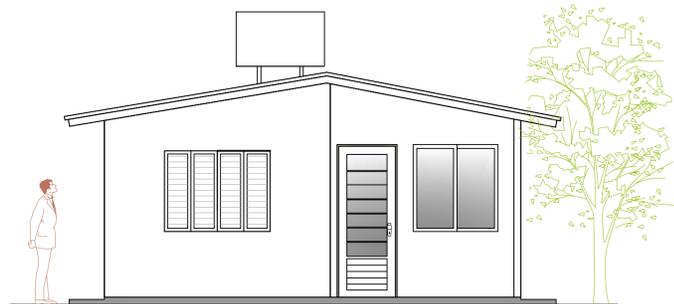


FACHADA FRONTAL
Escala 1/50

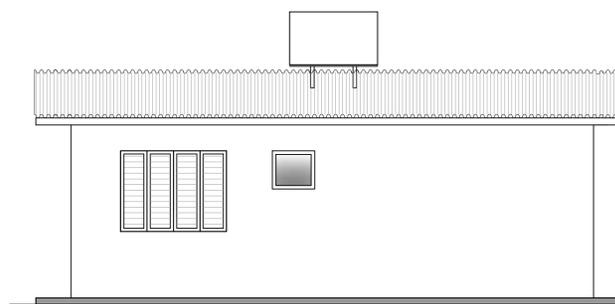

FACHADA LATERAL
Escala 1/50

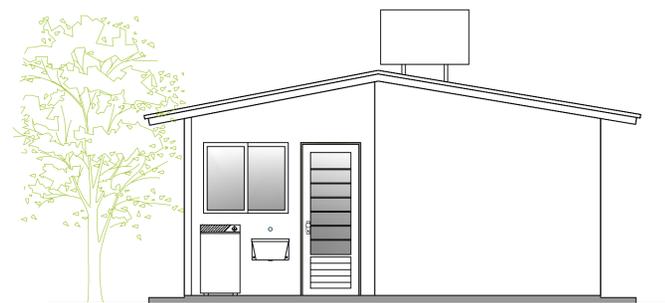

FACHADA FUNDOS
Escala 1/50

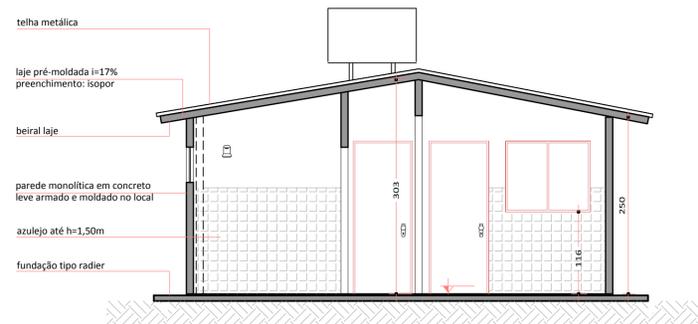

CORTE A-A'
Escala 1/50

obra: Habitação Modular Unifamiliar

prancha: Plantas - Cortes - Fachadas nº: 1/3

extensão/área: 42,54m² escala: 1/50 unidade: centímetro data: Nov/2017

proprietário: responsável técnico:



Ademir Gomes Gonçalves
Prefeito Municipal

Denise Lima Porto
Arq. e Urb. CAU RS A87776-0