



SITOLocalização  
Esc: 1/1200

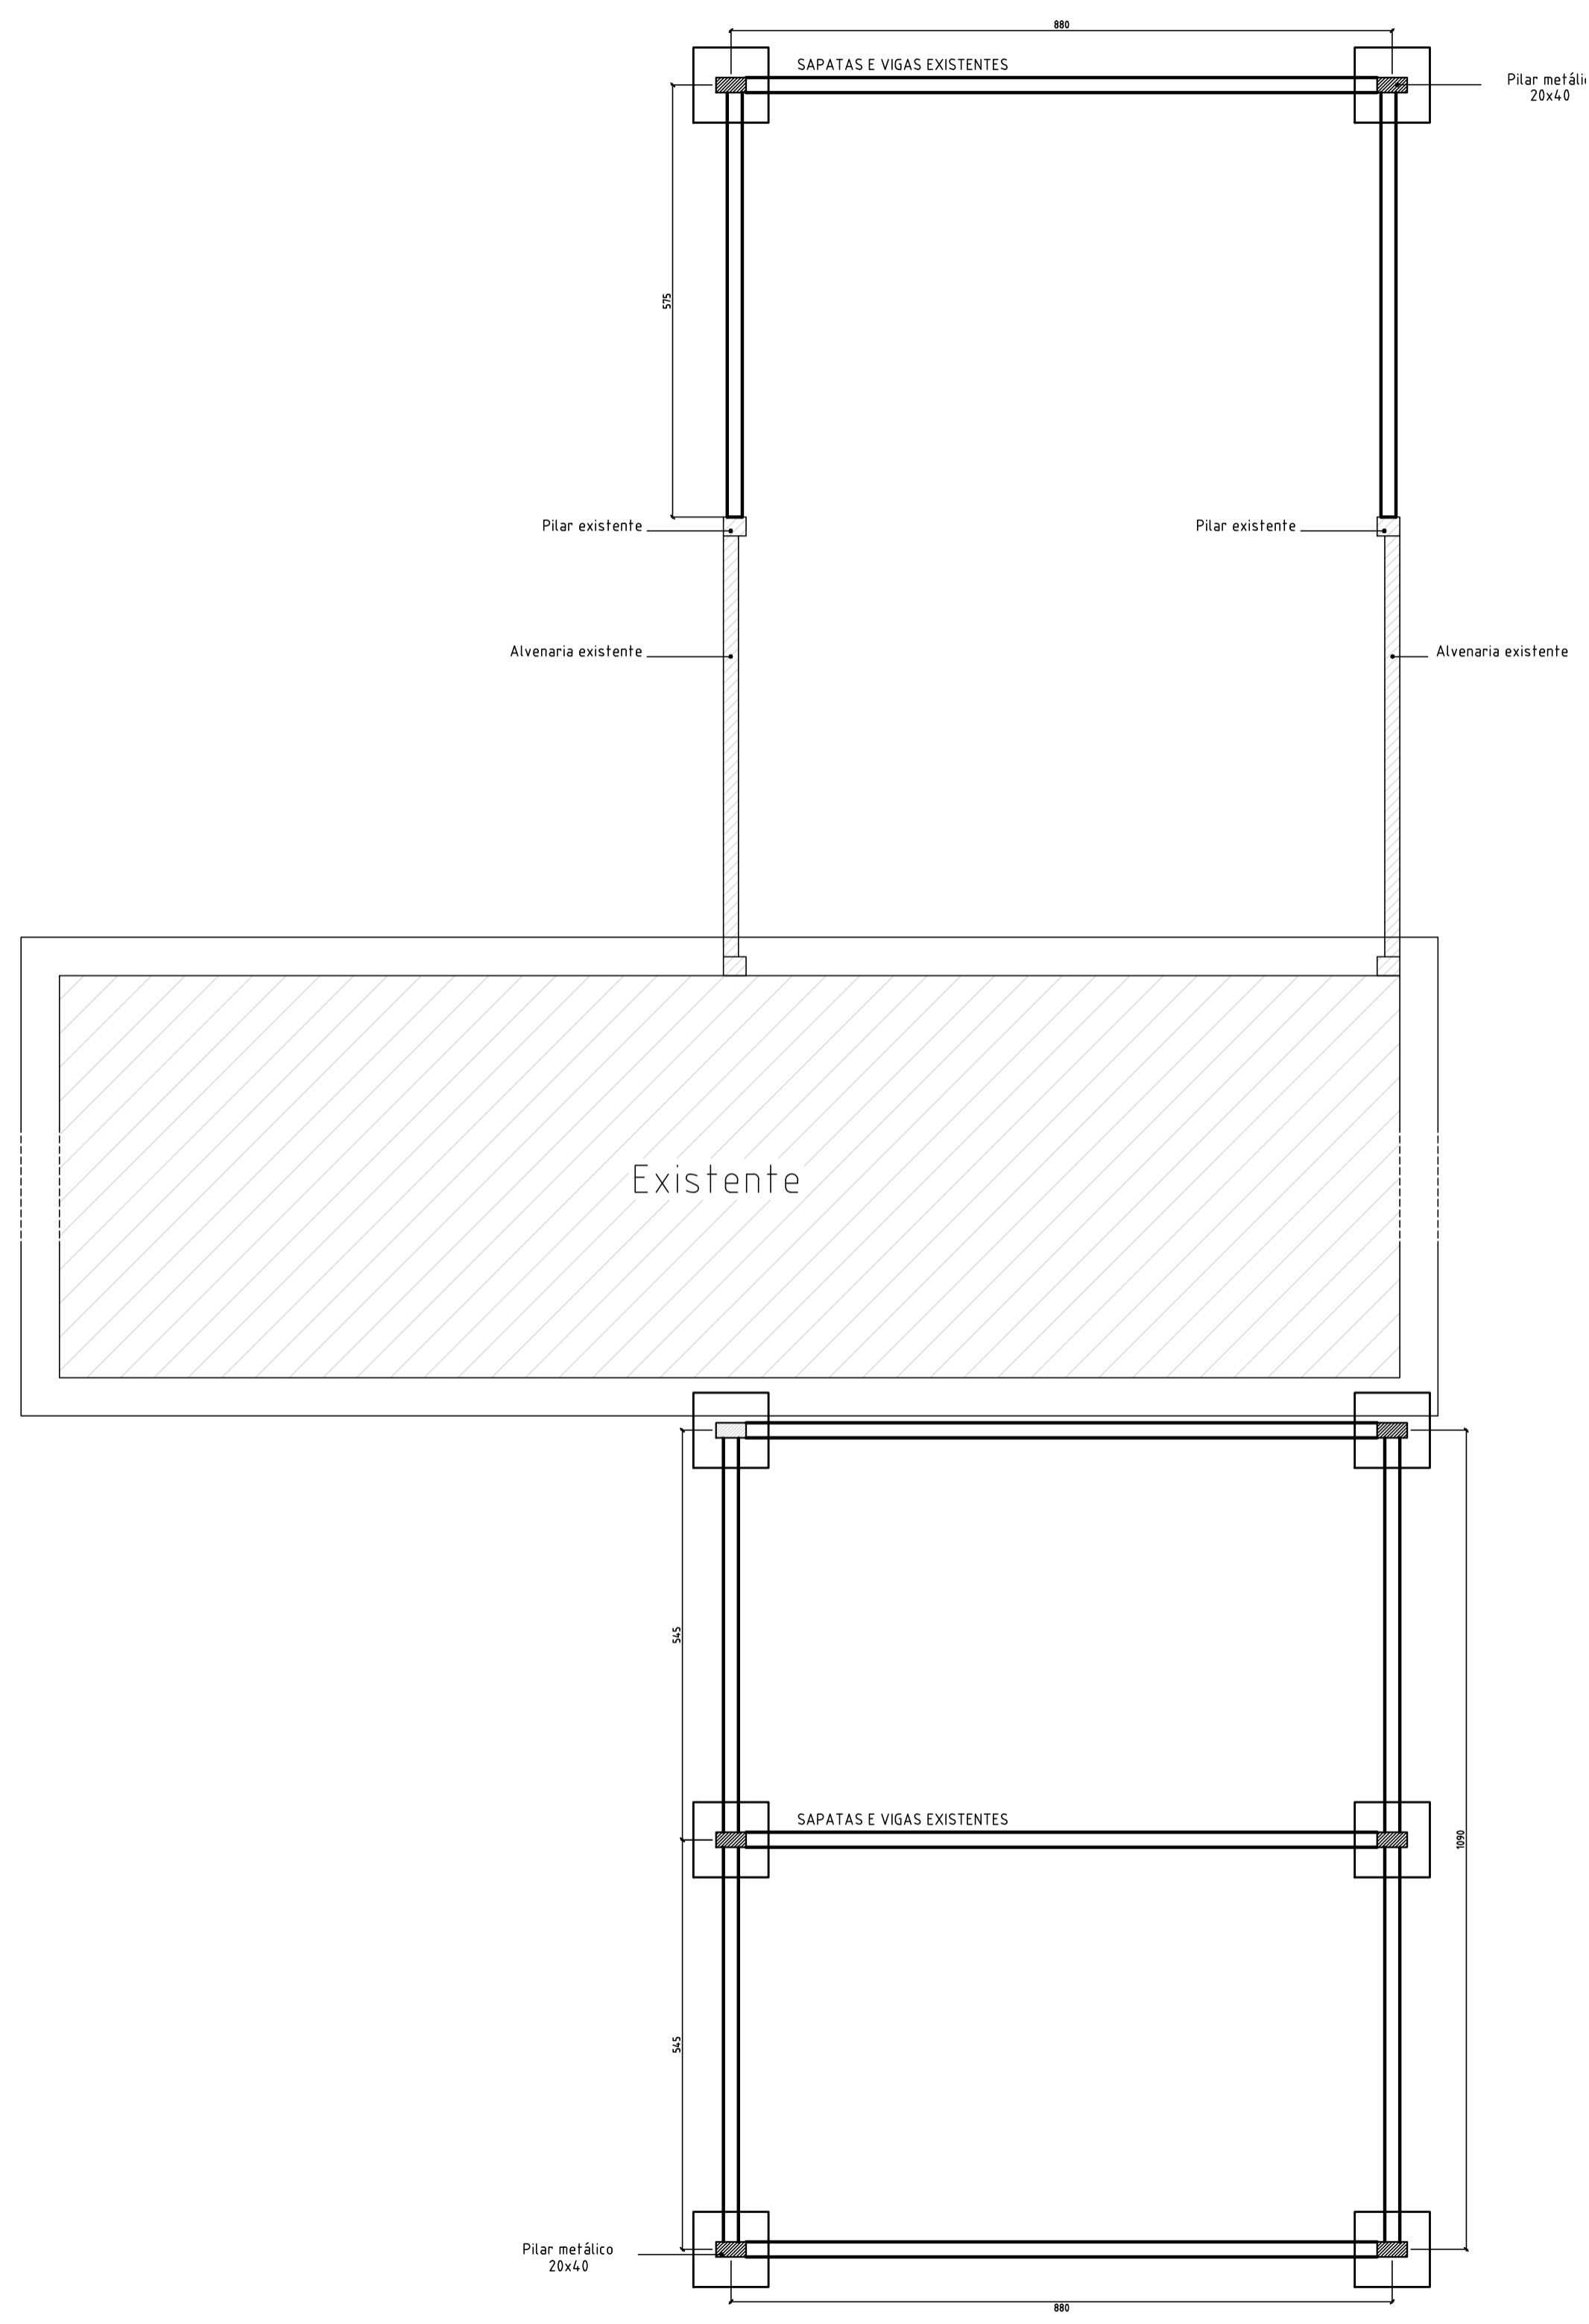

PLANTA BAIXA  
Esc: 1/75

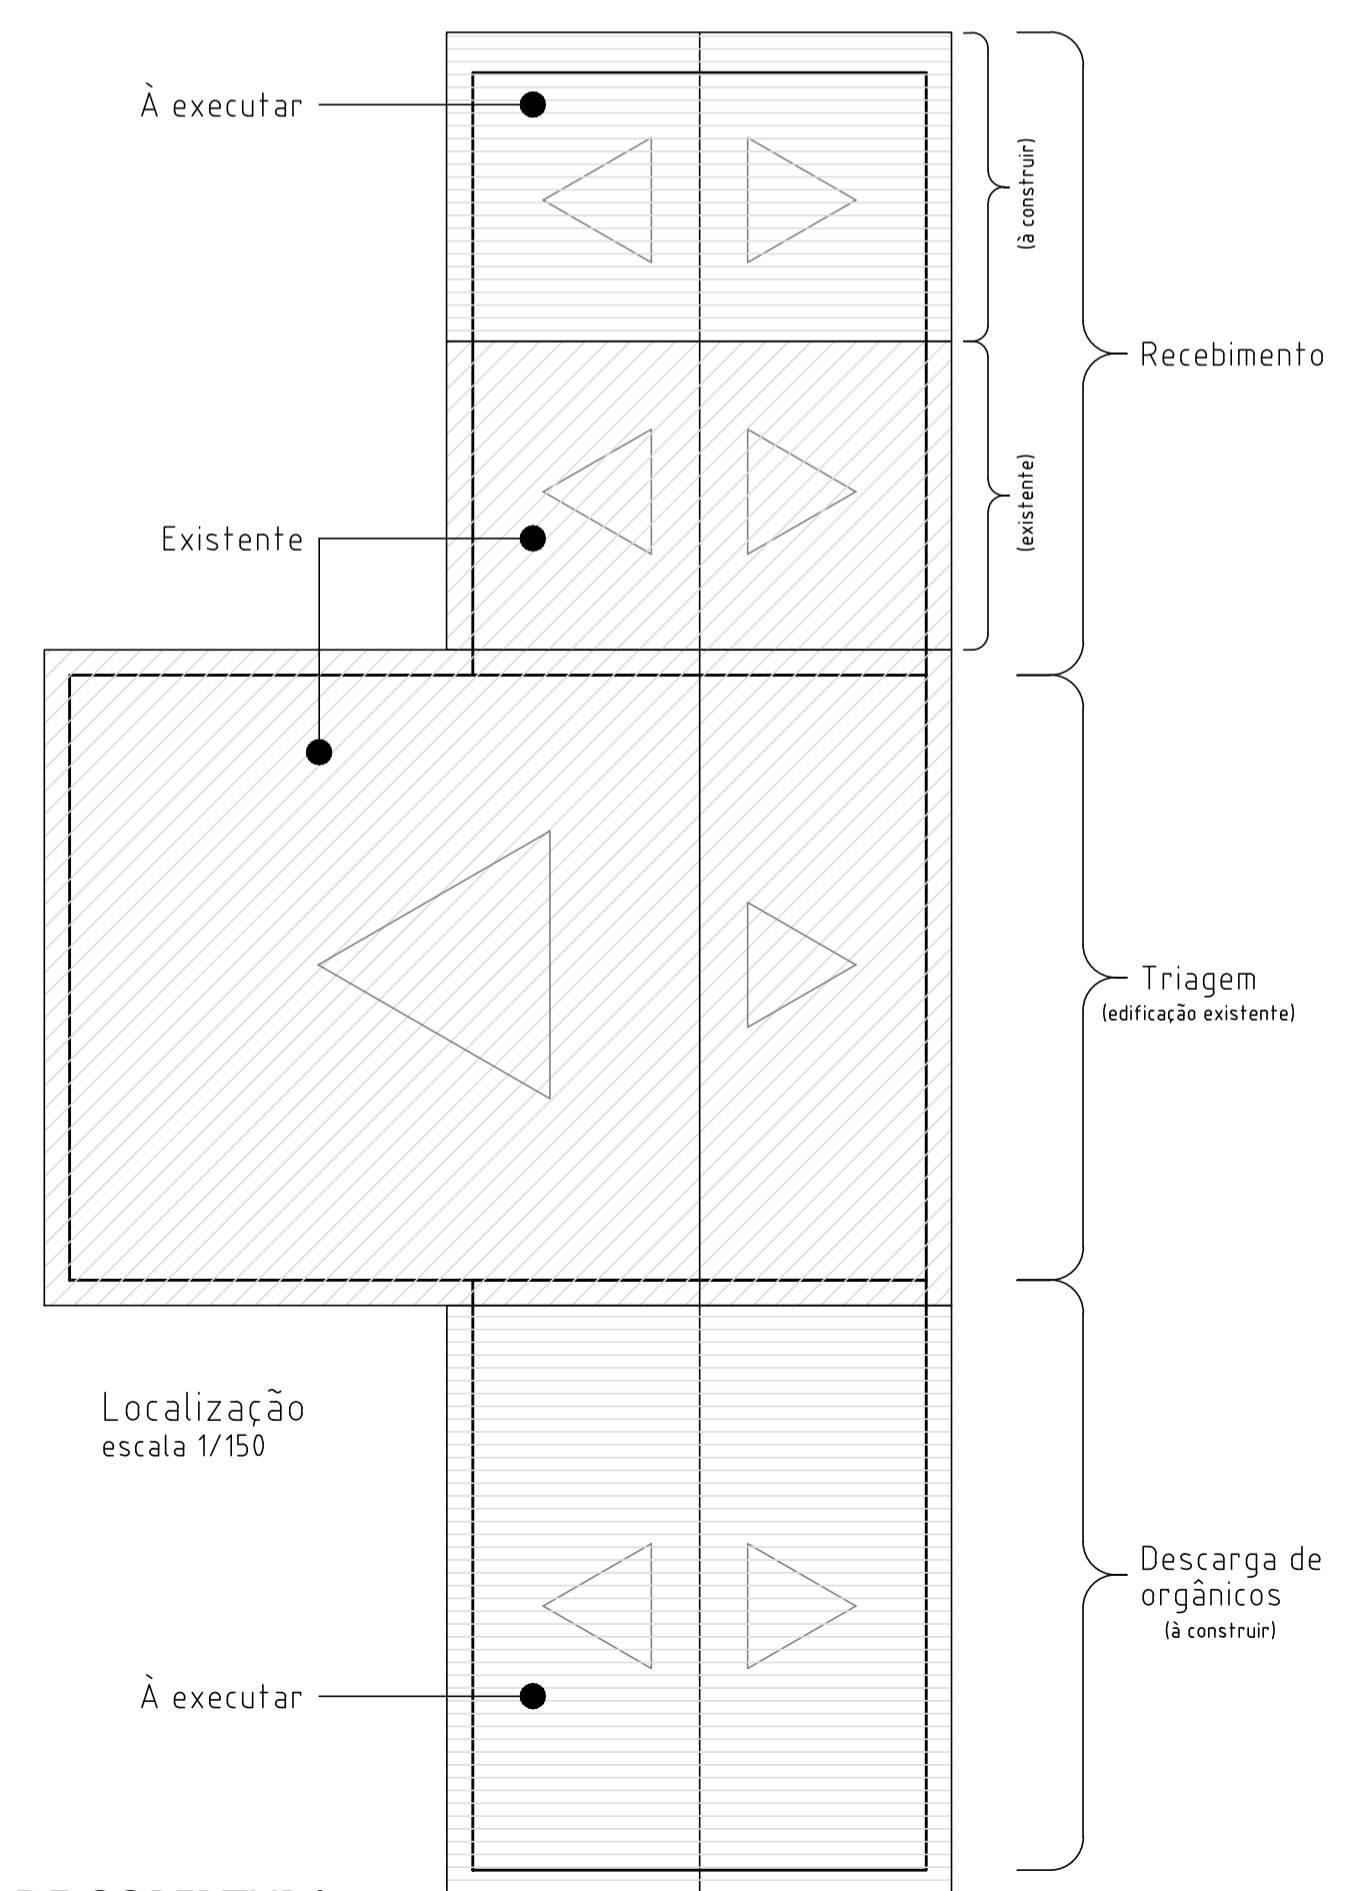

PLANTA DE COBERTURA  
Esc: 1/150

Prefeitura Municipal de **Rolante**

obra: **Usina de Triagem**  
 Projeto de ampliação da área coberta

local: **Morro da Glória**

prancha: **Localização, Planta Baixa e Planta de Cobertura** n°: **01**

extensão/área: **156,00m<sup>2</sup>** escala: **indicada** unidade: **centímetro** data: **Jul/2016**

proprietário: **Ademir Gomes Gonçalves** responsável técnico: **Silmar S. de Melo**  
 Eng. Civil CREA/RS 126.804-d

