



LOCALIZAÇÃO
Esc: 1/5000


LIXEIRA DUPLA - 25 UNIDADES

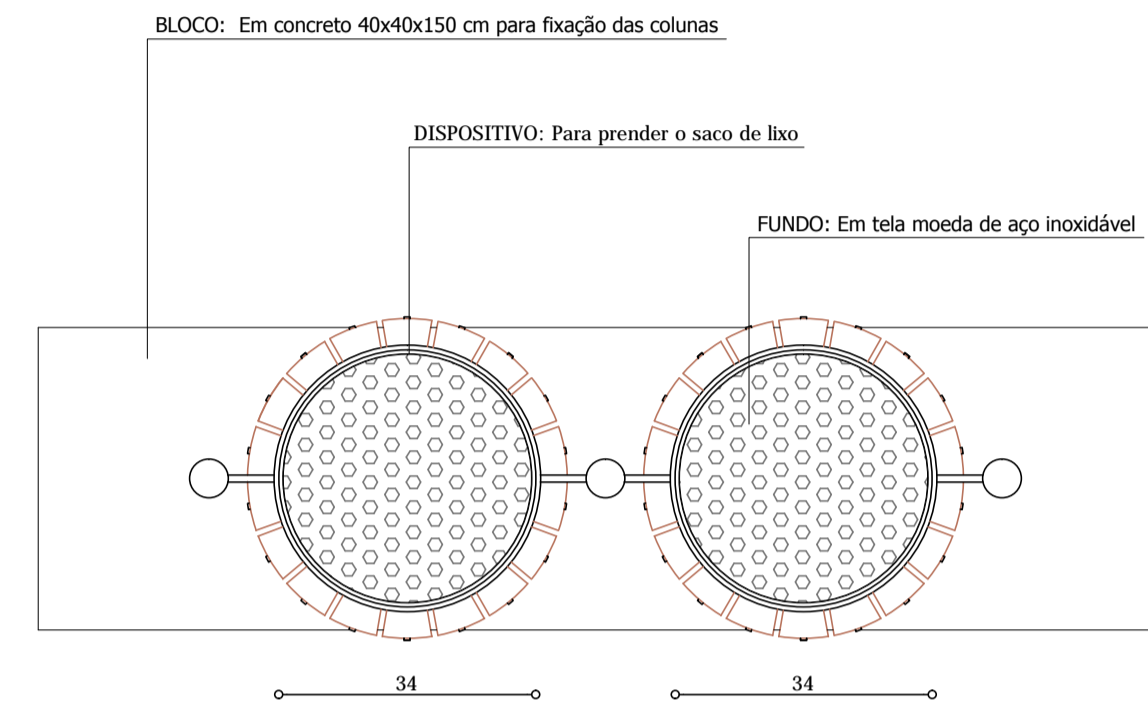

PLANTA BAIXA
Esc: 1/10

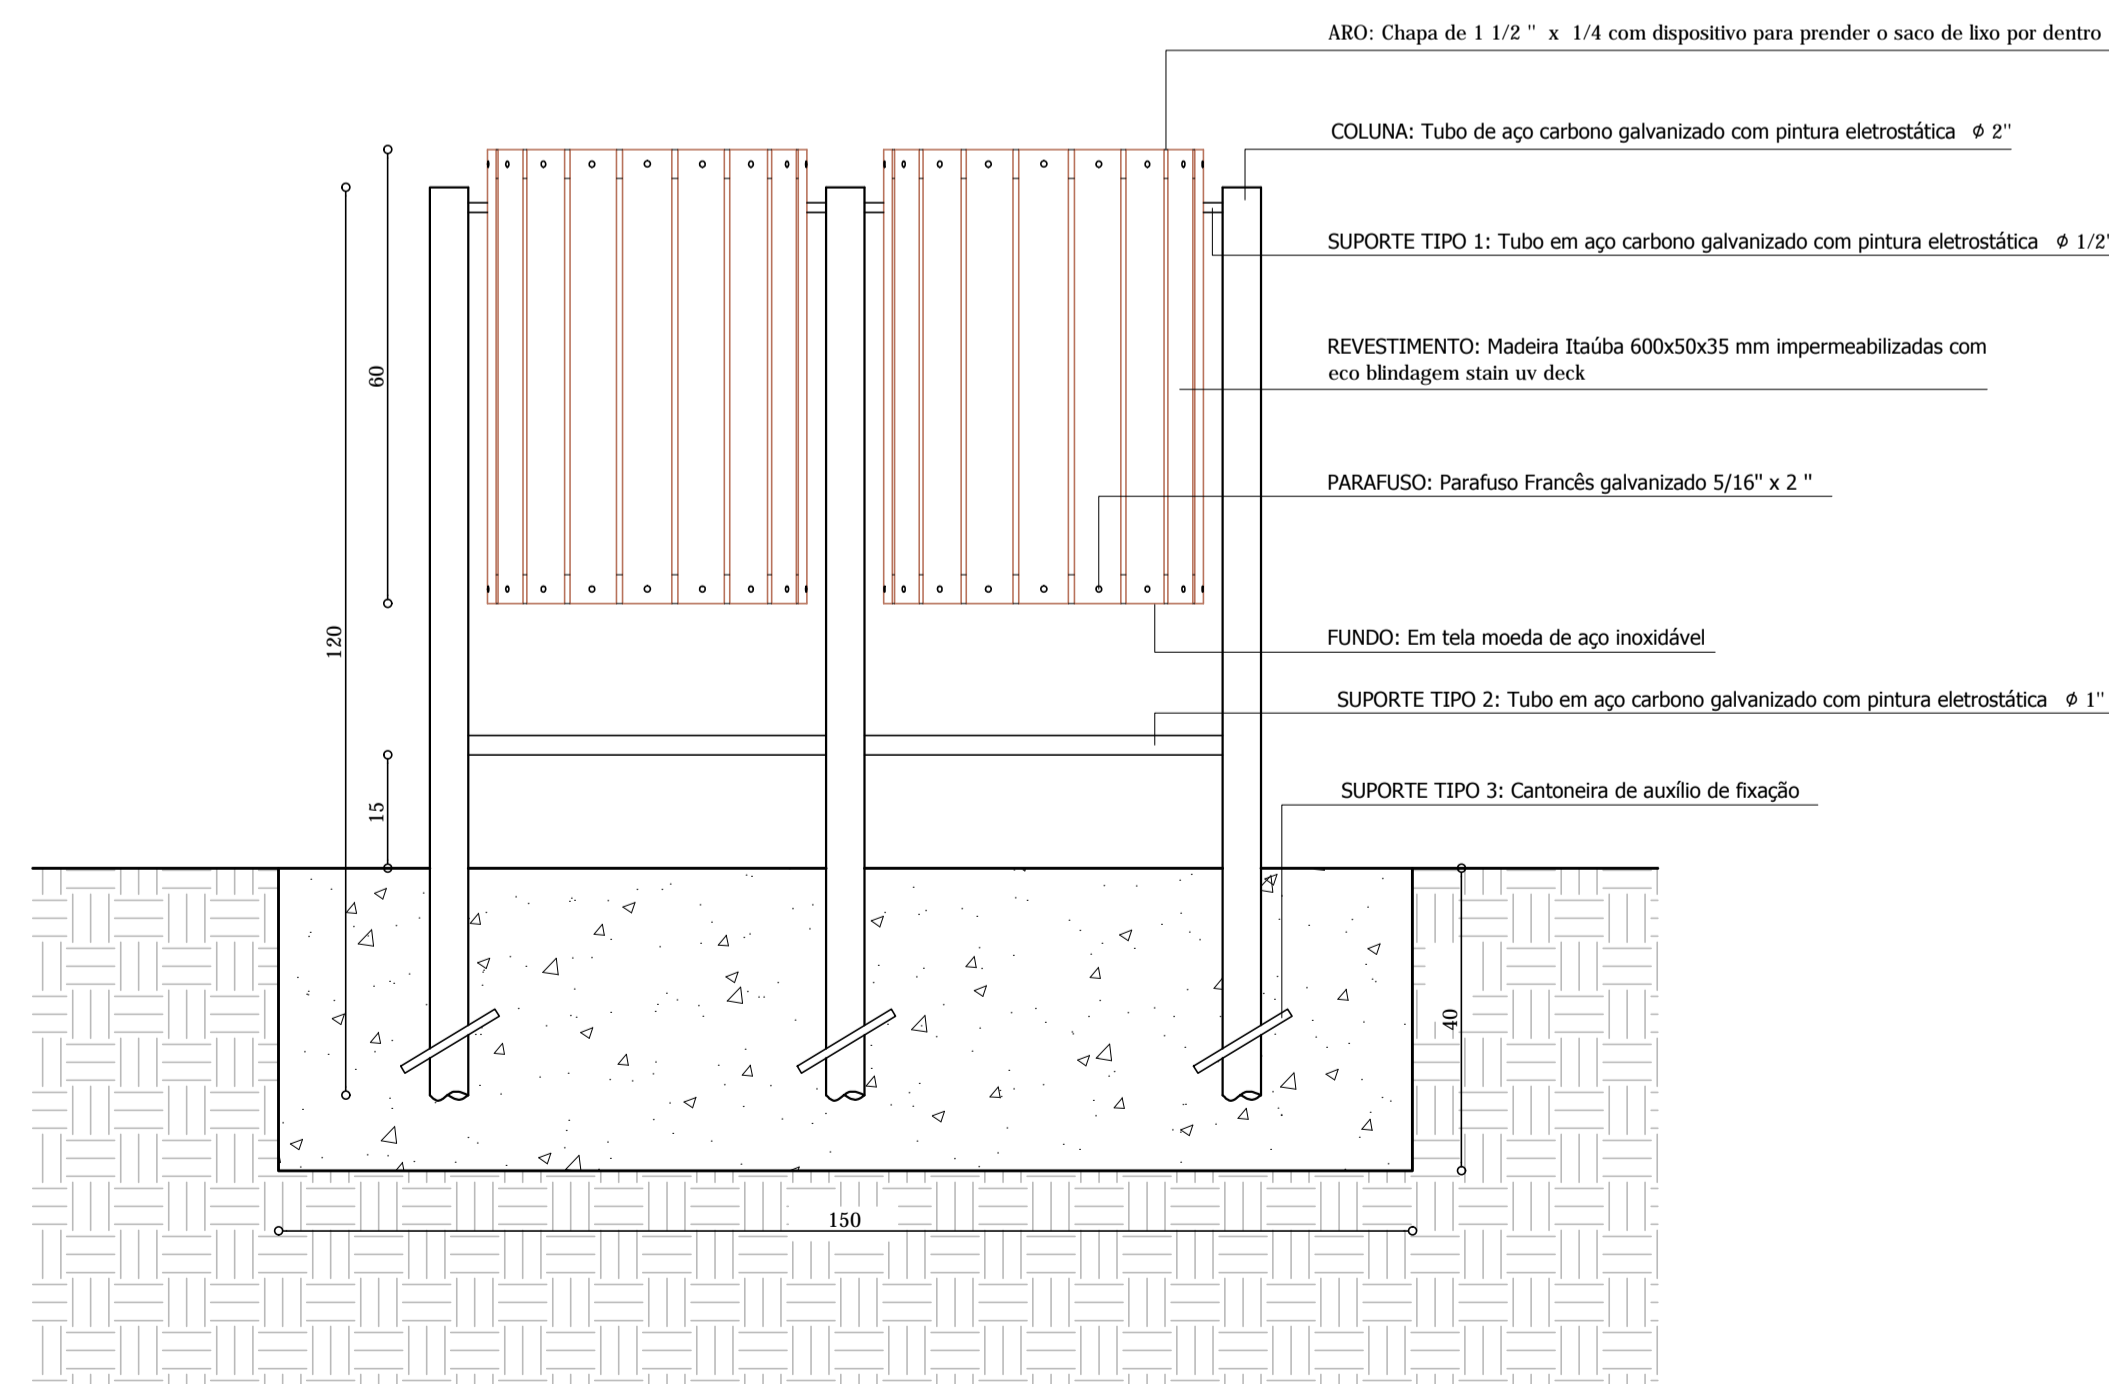

VISTA A
Esc: 1/10

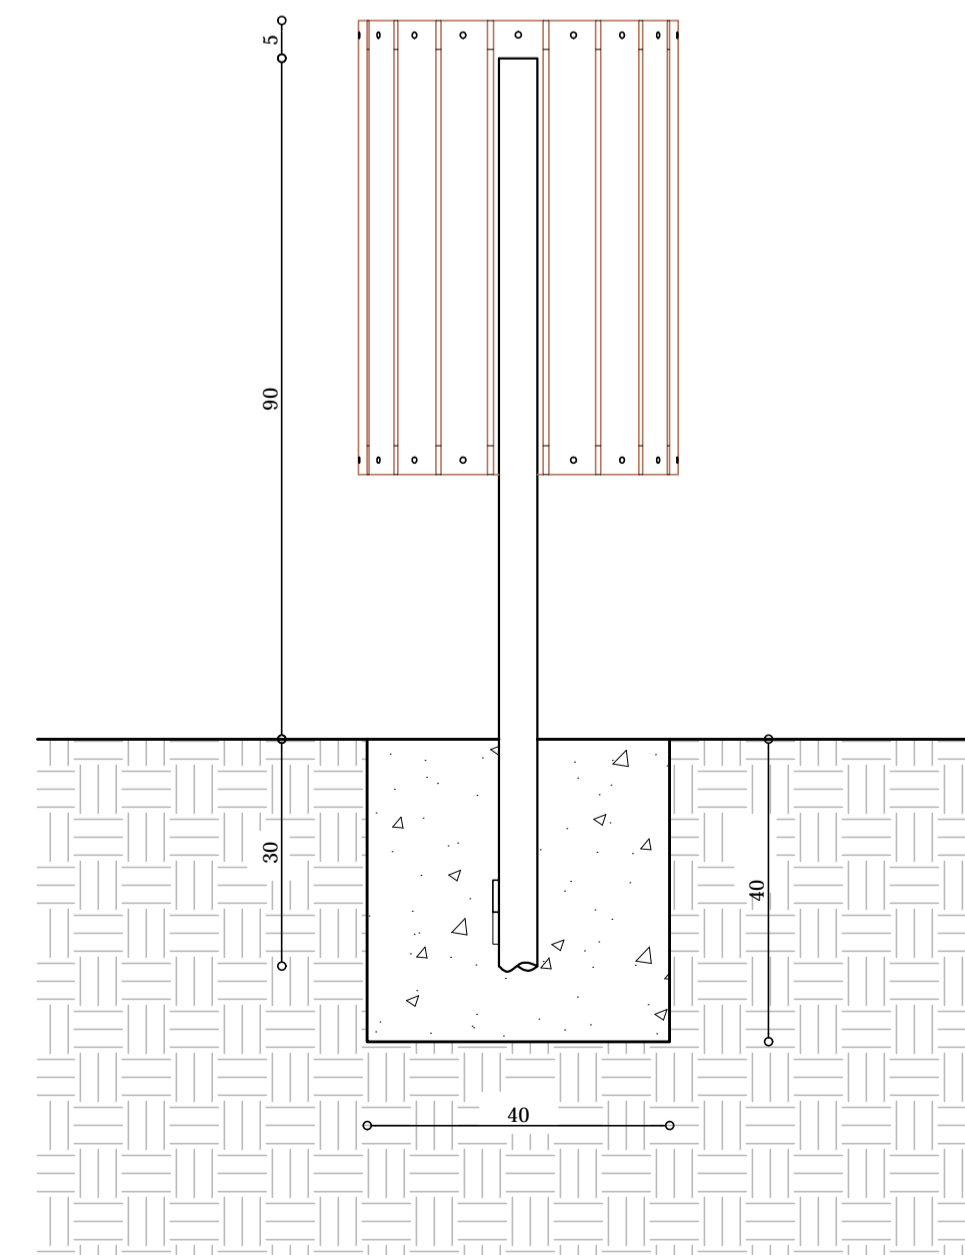

VISTA B
Esc: 1/10

Prefeitura
Municipal de
Rolante

obra:
Mobiliário Urbano - Lixeiras

local:
Av. Emílio Schmidt e Av. Ten. Pedro Von Muhlen - Centro - Rolante

prancha:
Planta Baixa e Detalhamentos Ref: **U**

extensão/área: **- m²** escala: **indicada** unidade: **metro** data: **MAIO/2016**

PREFEITURA
Rolante
ENVOLVENDO AS PESSOAS.
DESENVOLVENDO A CIDADE.
GESTÃO 2013 - 2016

Ademir Gomes Gonçalves
prefeito municipal

Silmar S. de Melo
Eng Civil - CREA/RS 126.804-D

av. getúlio vargas, 110 | centro | rolante/rs | cep 95.690-000
(51)3547-1188 | www.prefrolante.com.br