
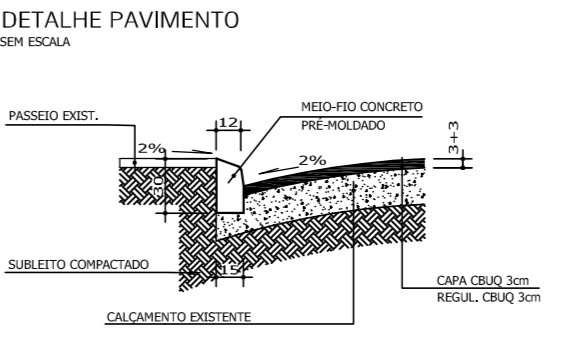
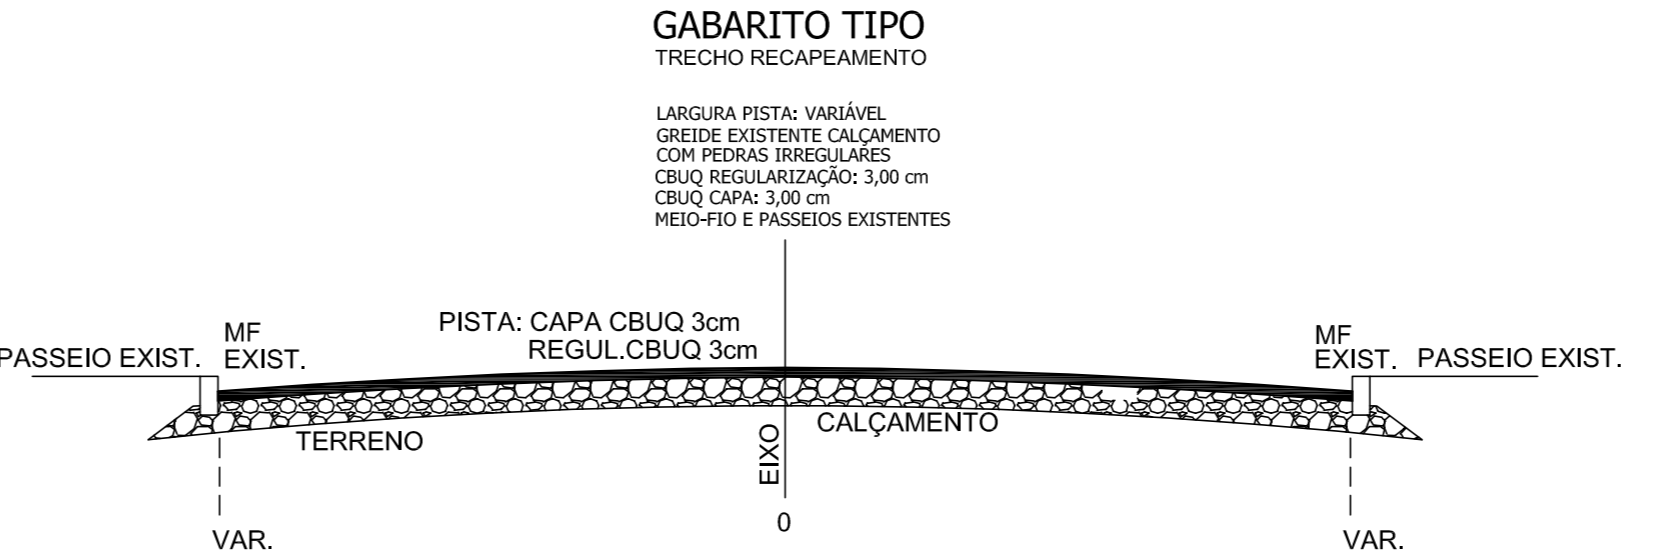
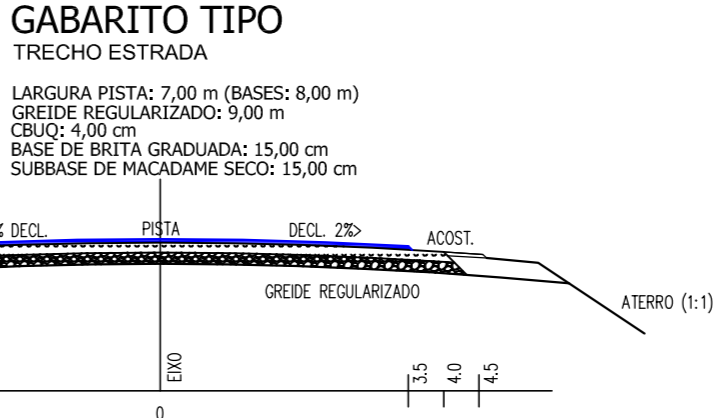


- OBSERVAÇÕES:**
- TRECHO A EXECUTAR PAVIMENTAÇÃO, COM SUBLEITO O GREIDE EXISTENTE SEM PAVIMENTAÇÃO.
 - ESTAJAMENTO DE 20 EM 20 m.
 - PAVIMENTAÇÃO TRECHOS ESTRADA COM SUB-BASE DE MACADAME SECO 15 cm, BASE DE BRITA GRADUADA 15 cm E CBUQ 4 cm.
 - INTERROMPER BASES NAS PONTES.
 - PAVIMENTAÇÃO TRECHOS EXISTENTES COM CALÇAMENTO DE PEDRAS IRREGULARES COM CAPEAMENTO DE CBUQ (REGULARIZAÇÃO 3cm+CAPA 3cm).
 - REDES EXISTENTES, EM CONDIÇÕES, PODERÃO SER APROVEITADAS.
 - AO LONGO DO TRECHO, ONDE NÃO OCORREREM REDES EXECUTAR VALO DE BORDO.
 - MANTER PONTOS DE DESÁGUAS DOS VALOS.
 - EXECUTAR ALAS EM TODAS AS EXTREMIDADES DE CANALIZAÇÕES.
 - OBSERVAR ENCAIXES PAVIMENTADOS E COM PONTES.
 - CORTE DE TALUDES COM INCLINAÇÃO 1:1.
 - CERCAS ATINGIDAS DEVERÃO SER RECOMPOSTAS.
 - DEMAIS ELEMENTOS EXISTENTES E ATINGIDOS PELA OBRA DEVERÃO SER RECOMPOSTOS.
 - O TRAÇADO E PERFIL PODERÃO SOFRER AJUSTES CONFORME LOCAL E PONTES.
 - A SINALIZAÇÃO DEVERÁ SEGUIR O CÓDIGO DE TRÁNSITO BRASILEIRO E O GUIA BRASILEIRO DE SINALIZAÇÃO TURÍSTICA.

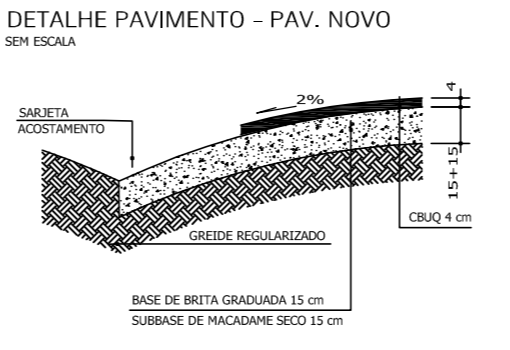

Prefeitura Municipal de **Rolante**

obra: **Av. Aguedina Dapper - Rolantinho / Alto Rolantinho**

Pavimentação Nova e Capeamento Asfáltico

prancha: **Pavimentação - Projeto Geométrico - Traçado** nº: **PAV 01**

extensão/área: Cap.: **1/1000** escala: **metro** unidade: **Dez/2015** data:

proprietário: **Ademir Gomes Gonçalves** prefeito municipal responsável técnico: **Silmar S. de Melo** eng. civil crea/rs 126.804-d

Rolante ENVOLVENDO AS PESSOAS, DESENVOLVENDO A CIDADE. GESTÃO 2013 - 2016

av. getúlio vargas, 110 | centro | rolante/rs | cep 95.690-000 (51)3547-1188 | www.prefrolante.com.br