


- TRECHO A EXECUTAR PAVIMENTAÇÃO, COM SUBLEITO O GREIDE EXISTENTE SEM PAVIMENTAÇÃO.
- ESTAQUEAMENTO DE 20 EM 20 m.
- PAVIMENTAÇÃO TRECHOS ESTRADA COM SUB-BASE DE MACADAME SECO 15 cm, BASE DE BRITA GRADUADA 15 cm E CBUQ 4 cm.
- INTERROMPER BACHES NAS PONTES.
- PAVIMENTAÇÃO TRECHOS EXISTENTES COM CALÇAMENTO DE PEDRAS IRREGULARES COM CAPEAMENTO DE CBUQ (REGULARIZAÇÃO 3cm+CAPA 3cm).
- REDES EXISTENTES, EM CONDIÇÕES, PODERÃO SER APROVEITADAS.
- AO LONGO DO TRECHO, ONDE NÃO OCORREREM REDES EXECUTAR VALO DE BORDO.
- MANTER PONTOS DE DESÁGUAS DOS VALOS.
- EXECUTAR ALAS EM TODAS AS EXTREMIDADES DE CANALIZAÇÕES.
- OBSERVAR ENCAIXES PAVIMENTADOS E COM PONTES.
- CORTE DE TALUDES COM INCLINAÇÃO 1:1.
- CERCAS ATINGIDAS DEVERÃO SER RECOMPOSTAS.
- DEMAIS ELEMENTOS EXISTENTES E ATINGIDOS PELA OBRA DEVERÃO SER RECOMPOSTOS.
- O TRACADO E A ALTURA DO BORDÃO SOFRER AJUSTES CONFORME LOCAL E PONTES.
- A SINALIZAÇÃO DEVERÁ SEGUIR O CÓDIGO DE TRÂNSITO BRASILEIRO E O GUIA BRASILEIRO DE SINALIZAÇÃO TURÍSTICA.

- A SINALIZAÇÃO DEVERÁ SEGUIR O CÓDIGO DE TRÁNSITO BRASILEIRO QUANTO A FORMA, SINAL, DIMENSÕES, POSICIONAMENTO E CORES.
- TRAVESSIA DE PEDESTRES (FTP-1) 0,30X3,00 m
- ESPASSADA EM 0,60 m (1,2), COR BRANCA; LOKAIS INDICADOS.
- EIXO CONTINUO SIMPLES (LFO-1) 0,10 m, COR AMARELA:
 - EST.0 A 6+10
 - EST.12 A 6+10
 - EST.69 A 81
 - EST.95 A 162+18
 - EST.110 A 16+10 (RUA MIGUEL PINHEIRO)
- EIXO SECCIONADO SIMPLES (LFO-2) 0,10 m, 2m;4m, COR AMARELA:
 - EST.6+10 A 12
 - EST.6+10 A 69
 - EST.81 A 95
- LINHA BORDO CONTINUA SIMPLES (LBO)
 - 0,10m, COR BRANCA:
 - EST.0 A 79+10
 - EST.85+10 A 143+8
- INTERROMPER EIXO E BORDO NAS INTERSEÇÕES
- SINALIZAÇÃO HORIZONTAL COM TINTA DE SINALIZAÇÃO PARA BOIS ANOS.
- LOKAR SINALIZAÇÃO E AJUSTAR COM SETOR DE TRÁNSITO DA PREFEITURA.

- A SINALIZAÇÃO DEVERÁ SEGUIR O CÓDIGO DE TRÂNSITO BRASILEIRO QUANTO A FORMA, SINAL, DIMENSÕES, POSICIONAMENTO E CORES.
- PLACAS COM CHAPAS DE AÇO LAMINADO A FRILO 1,6mm FIXADA NA BALIZA COM PARAFUSOS Ø5/16"x3mm COM PORCA E ARRUELA.
- PINTURA DAS PLACAS: PRIMER EPOXI E PINTURA ESMALTE SINTÉTICO SEMI-REFLETIVO, O VESRO PINTADO COM ESMALTE PRETO FOSCO.
- BALIZAS DE AÇO GALVANIZADO Ø1/5"x3mm OU Ø2,5"x3mm E A 3,6m COMPRIMENTO COM EXTREMOS VEDADOS, EXTREMIDADE INFERIOR COM DUAS ALETAS SOLDADAS 180°, COM 5x10cm. O DIÂMETRO DA BALIZA COM FURO Ø30cm COM MÍNIMO 50% PROFUNDIDADE.
- A EXTREMIDADE DA PLACA DEVERÁ FICAR A 30cm DO BORDO DO ACOSTAMENTO/MF.
- LOCALIZAR SINALIZAÇÃO E AJUSTAR COM SETOR DE TRÂNSITO DA PREFEITURA.

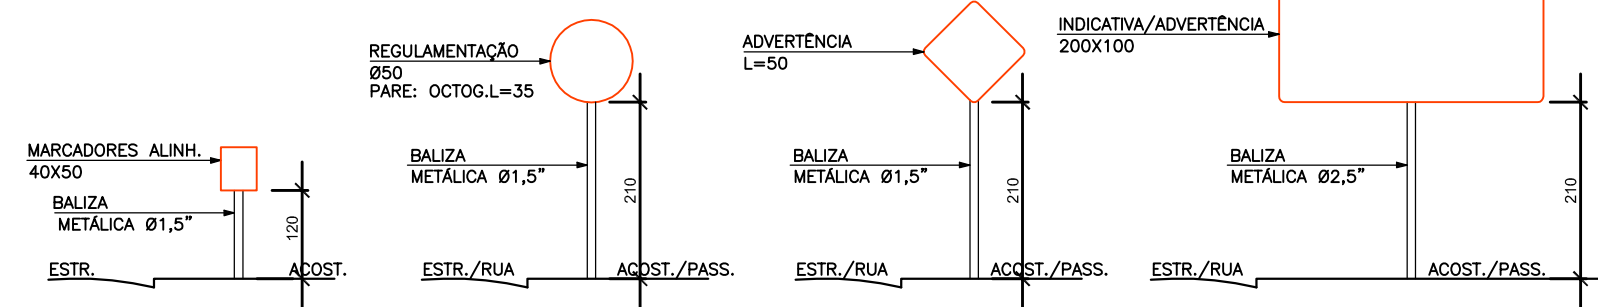

Rolante

proprietário: _____ responsável técnico: _____



Silmar S. de Melo
eng. civil crea/rs 126.804.

av. getúlio vargas, 110 | centro | rolante/rs | cep 95.690-000
(51)3547-1188 | www.prefrolante.com.br