

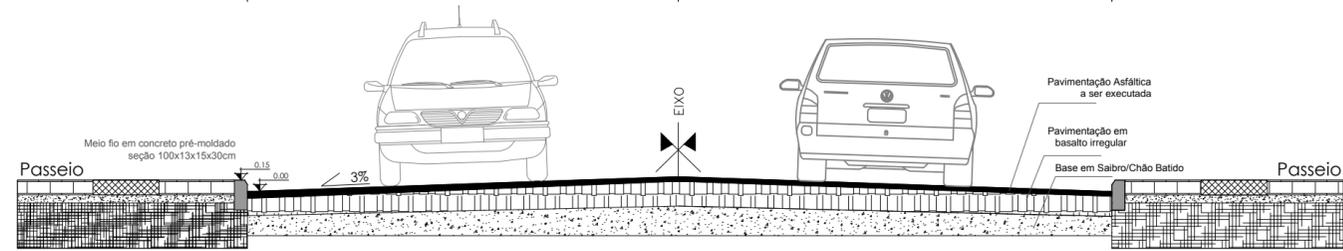


Rua B, Armando Balduino Gutheil

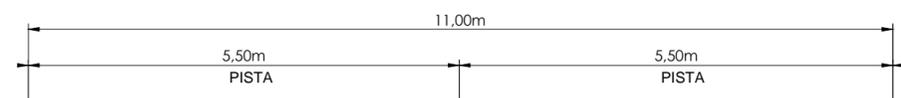


Detalhamento da Seção Transversal s/ esc

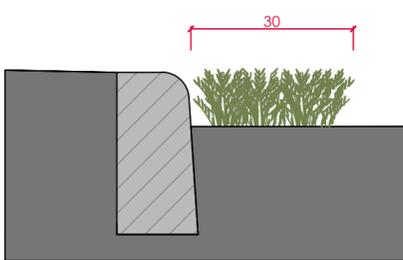


OBS.: antes da execução do caapeamento asfáltico, toda a extensão das laterais da via deverão receber limpeza manual conforme dimensão indicada ao lado.

DETALHAMENTO LIMPEZA
esc 1:10 DETALHAMENTO 01 | LIMPEZA
esc 1:10

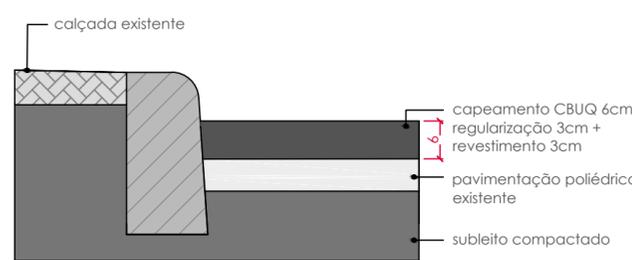

DETALHAMENTO PAVIMENTAÇÃO
esc 1:10 DETALHAMENTO 02 | PAVIMENTAÇÃO
esc 1:10

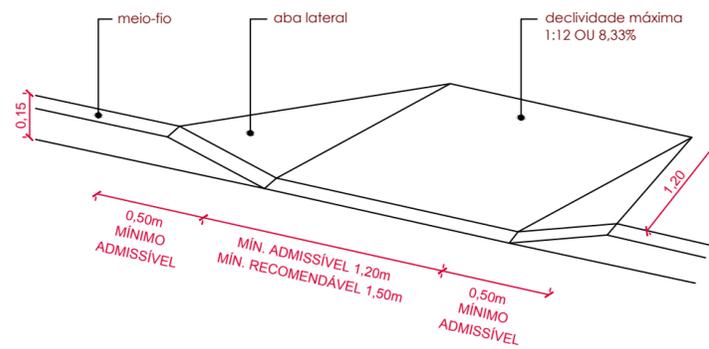

DETALHAMENTO 03 | RAMPA
esc 1:10

- OBSERVAÇÕES.:
- será executado lastro de brita para aplicação do concreto - 5cm;
 - para a armação da rampa será executada uma tela de aço soldada nervurada 4,2mm (malha 15x15cm);
 - as rampas podem ser deslocadas com consentimento da Secretaria de Planejamento caso exista algum obstáculo no passeio público.
 - área de concreto: 2,04m²

		PREFEITURA MUNICIPAL DE ROLANTE CNPJ: 90.936956/001-92 AVENIDA GETÚLIO VARGAS, 110, CEP 95690-000-ROLANTE/RS FONE (51)3547-1188	
		PAVIMENTAÇÃO ASFÁLTICA LOCAL: RUA B, ARMANDO BALDUÍNO GUTHEIL	
PROJETO: ENG. GUILHERME MULLER - CREA RS 222.060		PROPRIETÁRIO: PREFEITURA MUNICIPAL DE ROLANTE	
ESPECIFICAÇÕES: PAVIMENTAÇÃO E ACESSIBILIDADE		DESENHO: Guilherme Muller	
DATA: OUTUBRO/2017	ESCALA: 1:500	ÁREA: A = 3.656,50m²	PRANCHA: 02/05