


Rua D, Frederico Gustavo Fleck

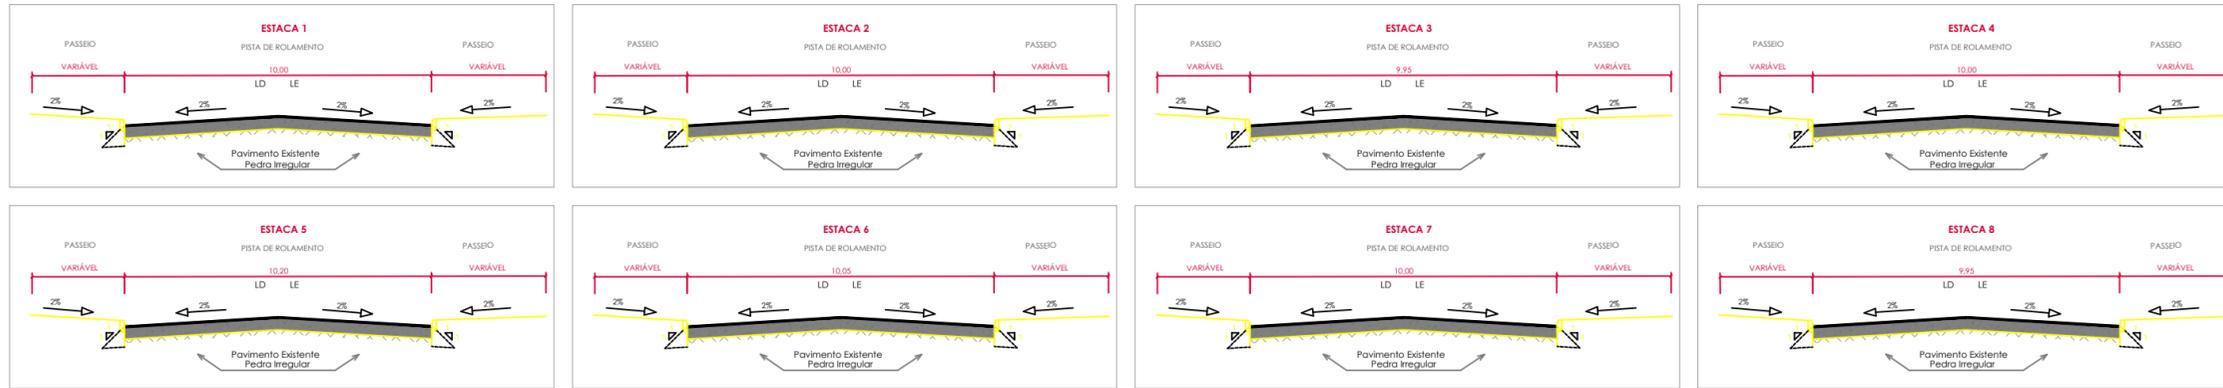

Rua B, Armando Balduno Gutheil



DETALHAMENTO 04 | PERFIL DA VIA
SEM ESCALA



PREFEITURA MUNICIPAL DE
ROLANTE

CNPJ: 90.936956/001-92

AVENIDA GETÚLIO VARGAS, 110, CEP 95690-000-ROLANTE/RS FONE (51)3547-1188

PAVIMENTAÇÃO ASFÁLTICA

LOCAL: RUA D, FREDERICO GUSTAVO FLECK e RUA B, ARMANDO BALDUÍNO GUTHEIL

PROJETO:

ENG. GUILHERME MULLER - CREA RS 222.060

PROPRIETÁRIO:

PREFEITURA MUNICIPAL DE ROLANTE

ESPECIFICAÇÕES:

SEÇÃO TRANSVERSAL

DESENHO:

Guilherme Muller

DATA:

SETEMBRO/2017

ESCALA:

1:600

ÁREA:

A = 4.181,47m²

PRANCHA:

03/05