
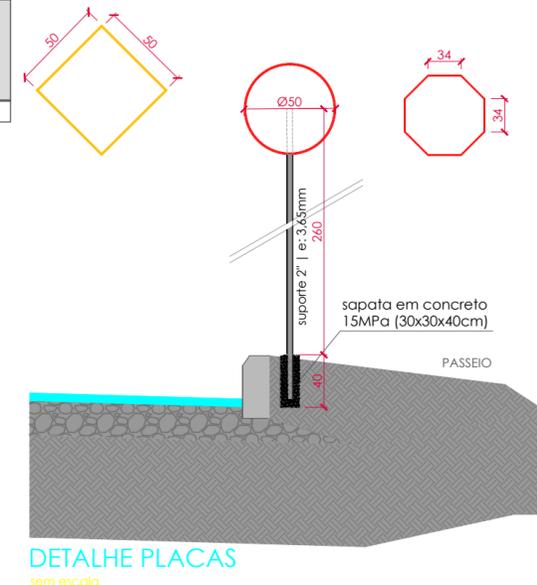
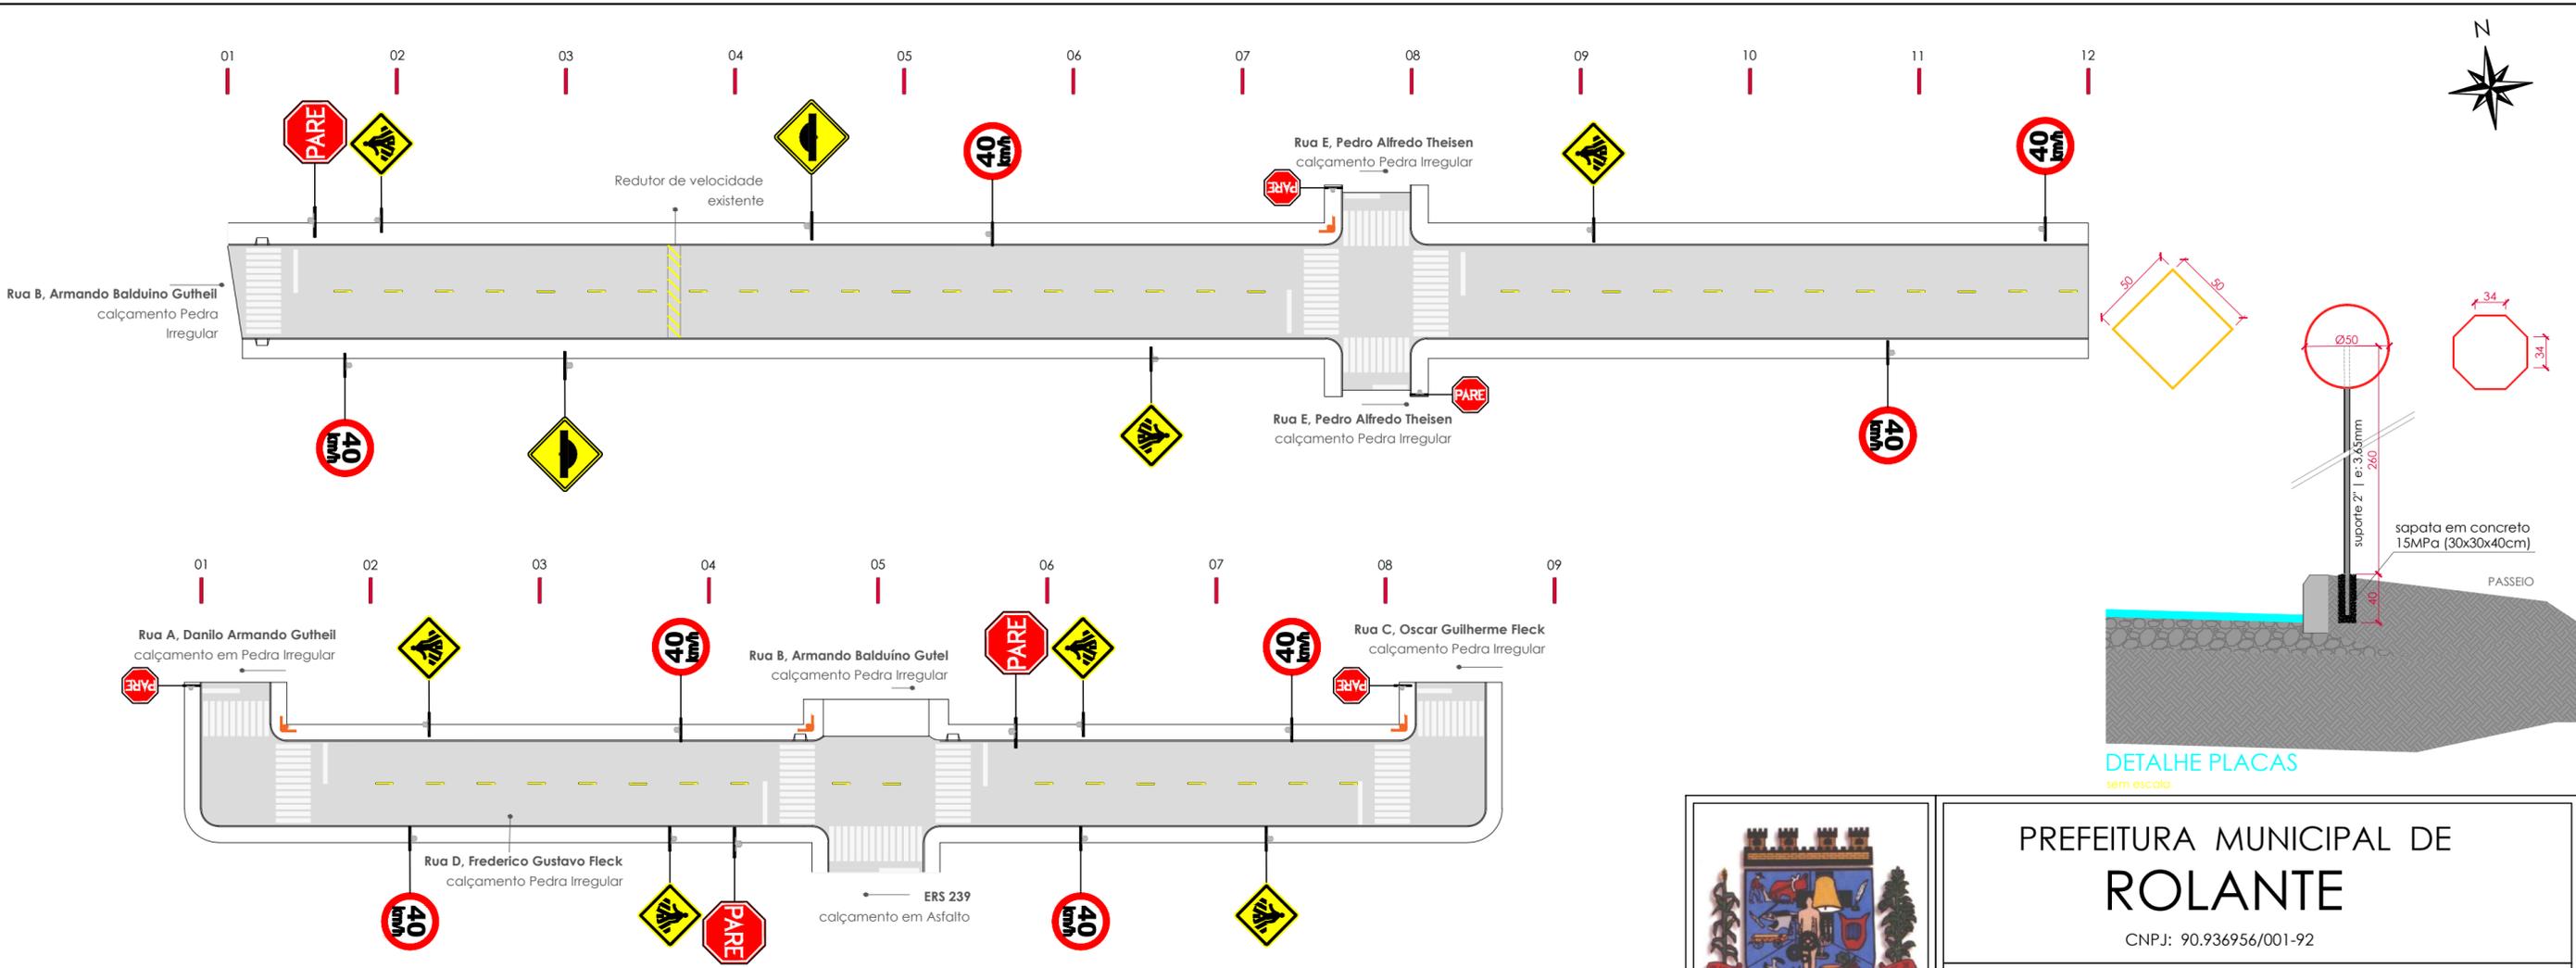


NOMENCLATURAS

PLACAS	DESCRIÇÃO	CARACTERÍSTICAS	DIMENSÕES	QTD
	Placa de regulamentação Código: R-19 VELOCIDADE MÁXIMA PERMITIDA	Fundo: Branco, em película com esferas inclusas, I-A (Tipo Grau Engenheiro - Grau Técnico); Letras e símbolos: Preto, em película não-refletiva, IV-A; Orla e Tarja: Vermelho, em película com esferas inclusas, I-A (Tipo Grau Engenheiro - Grau Técnico);	Ø = 0,50 m	08
	Placa de regulamentação Código: R-01 PARADA OBRIGATÓRIA	Fundo: Vermelho, em película com esferas inclusas, I-A (Tipo Grau Engenheiro - Grau Técnico); Borda interna e letras: branco, em película com esferas inclusas, I-A (Tipo Grau Engenheiro - Grau Técnico);	L = 0,34 m	07
	Placa de advertência Código: A-18 SALIÊNCIA OU LOMBADA	Fundo: Amarelo, em película com esferas inclusas, I-A (Tipo Grau Engenheiro - Grau Técnico); Símbolos e borda interna: Preto, em película não-refletiva, IV-A;	L = 0,50 m	02
	Placa de advertência Código: A-32b PASSAGEM SINALIZADA DE PEDESTRES	Fundo: Amarelo, em película com esferas inclusas, I-A (Tipo Grau Engenheiro - Grau Técnico); Símbolos e borda interna: Preto, em película não-refletiva, IV-A;	L = 0,50 m	07
	Placa de rua	Placa em chapa de aço nº 16 com pintura refletiva.	L = 0,30 x 0,60 m	04

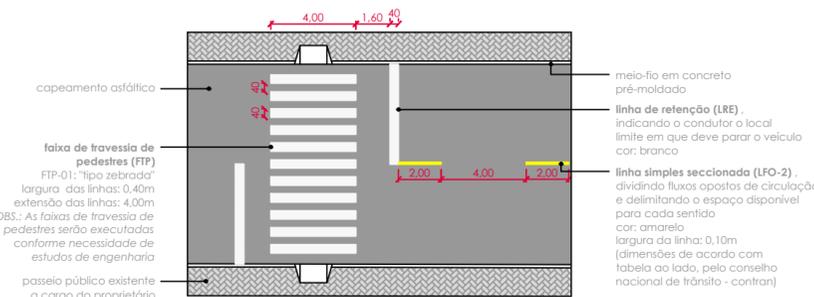

VELOCIDADE v (km/h)	LARGURA DA LINHA - l (m)	CADÊNCIA t : e	TRAÇO f (m)	ESPAÇAMENTO e (m)
v < 60	0,10*	1:2*	1*	2*
		1:2	2	4
	0,10	1:3	2	6
60 ≤ v < 80	0,10**	1:2	3	6
		1:2	4	8
		1:3	2	6
v ≥ 80	0,15	1:3	3	9
		1:3	4	12

(*) situações restritas às ciclovias.
 (**) pode ser utilizada largura maior em casos que estudos de engenharia indiquem a necessidade, por questões de segurança.

DETALHAMENTO 07 | SINALIZAÇÃO HORIZONTAL

PREFEITURA MUNICIPAL DE ROLANTE

CNPJ: 90.936956/001-92

AVENIDA GETÚLIO VARGAS, 110, CEP 95690-000-ROLANTE/RS FONE (51)3547-1188

PAVIMENTAÇÃO ASFÁLTICA

LOCAL: RUA D, FREDERICO GUSTAVO FLECK e RUA B, ARMANDO BALDUÍNO GUTHEIL

PROJETO:		PROPRIETÁRIO:	
ENG. GUILHERME MULLER - CREA RS 222.060		PREFEITURA MUNICIPAL DE ROLANTE	
ESPECIFICAÇÕES:		DESENHO:	
SINALIZAÇÃO		Guilherme Muller	
DATA:	ESCALA:	ÁREA:	PRANCHA:
SETEMBRO/2017	1:600	A = 4.181,47m ²	05/05