





MAPA DO BRASIL

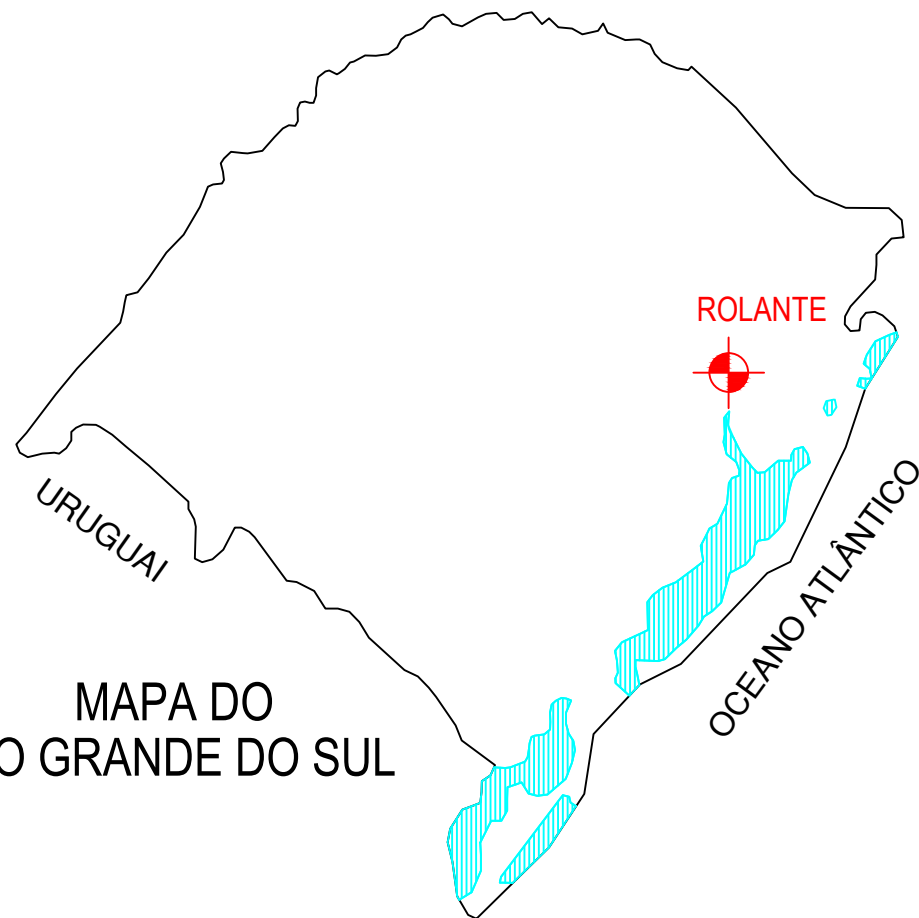

MAPA DO RIO GRANDE DO SUL

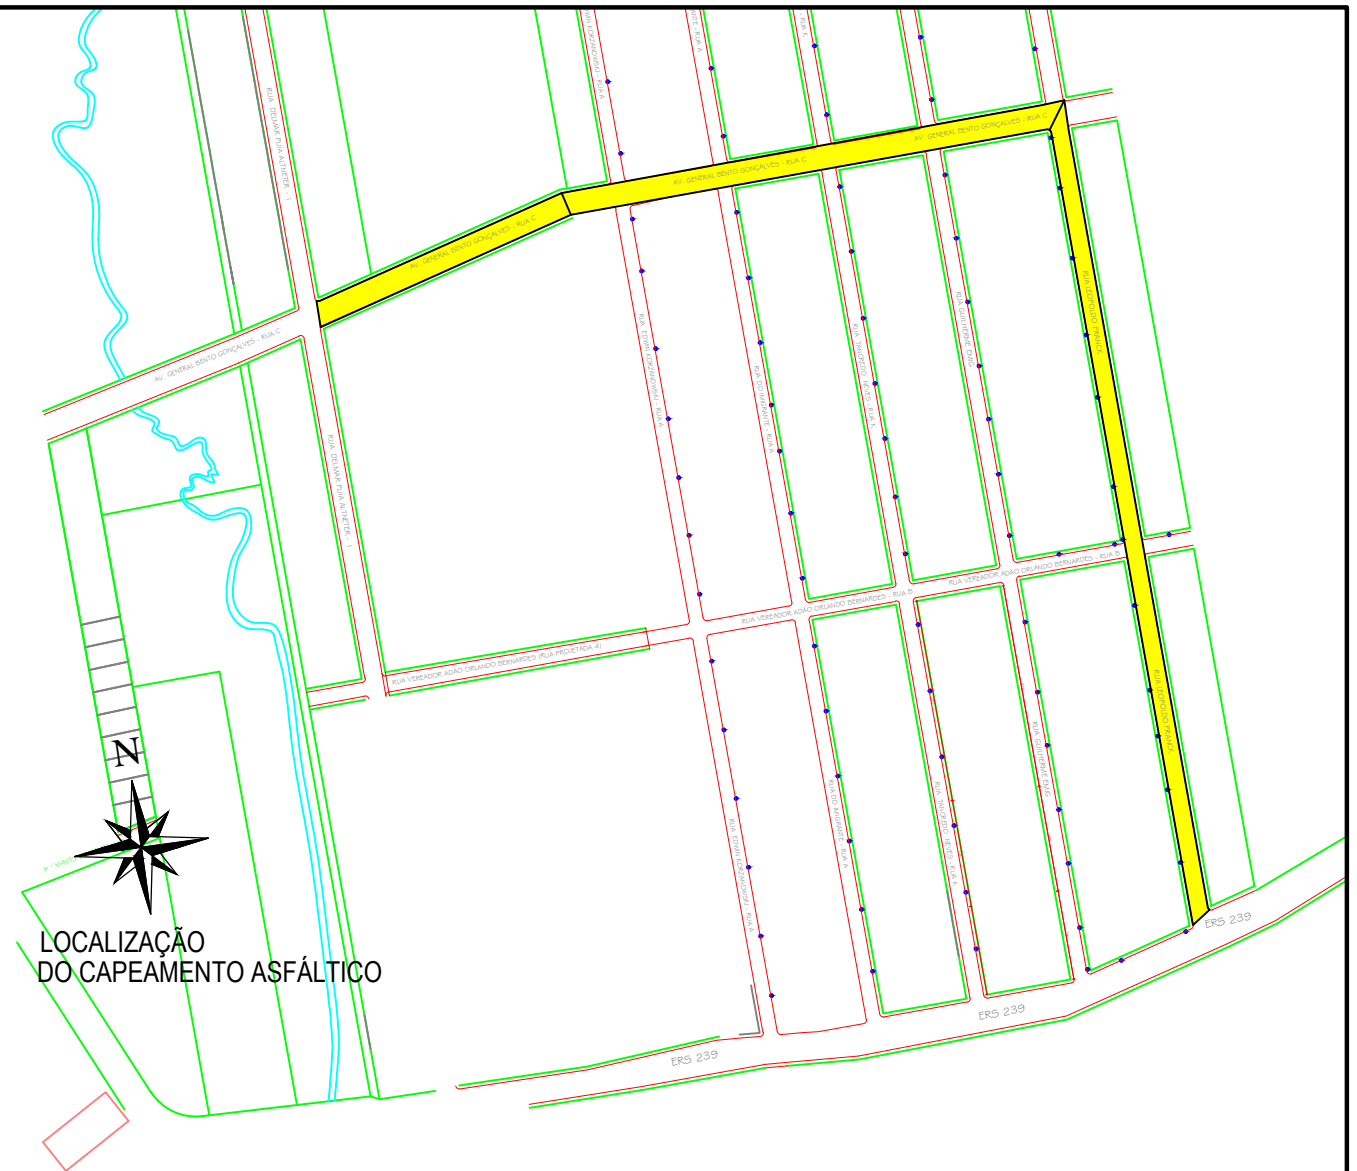

PREFEITURA MUNICIPAL DE  
**ROLANTE**

CNPJ: 90.936956/001-92

AVENIDA GETÚLIO VARGAS, 110, CEP 95690-000-ROLANTE/RS FONE (51)3547-1188

PAVIMENTAÇÃO DE PASSEIO PÚBLICO E CAPEAMENTO ASFÁLTICO  
LOCAL: AVENIDA GENERAL BENTO GONÇALVES E RUA LEOPOLDO FRANCK

PROJETO:  
\_\_\_\_\_  
ENG. GUILHERME MULLER - CREA RS 222.060

PROPRIETÁRIO:  
\_\_\_\_\_  
PREFEITURA MUNICIPAL DE ROLANTE

ESPECIFICAÇÕES:  
LOCALIZAÇÃO

DESENHO:  
Guilherme Muller

DATA:  
JANEIRO/2018

ESCALA:  
1:10000

ÁREA:  
A = 12.827,19m<sup>2</sup>

PRANCHA:  
01/10