


RUA LEOPOLDO FRANCK

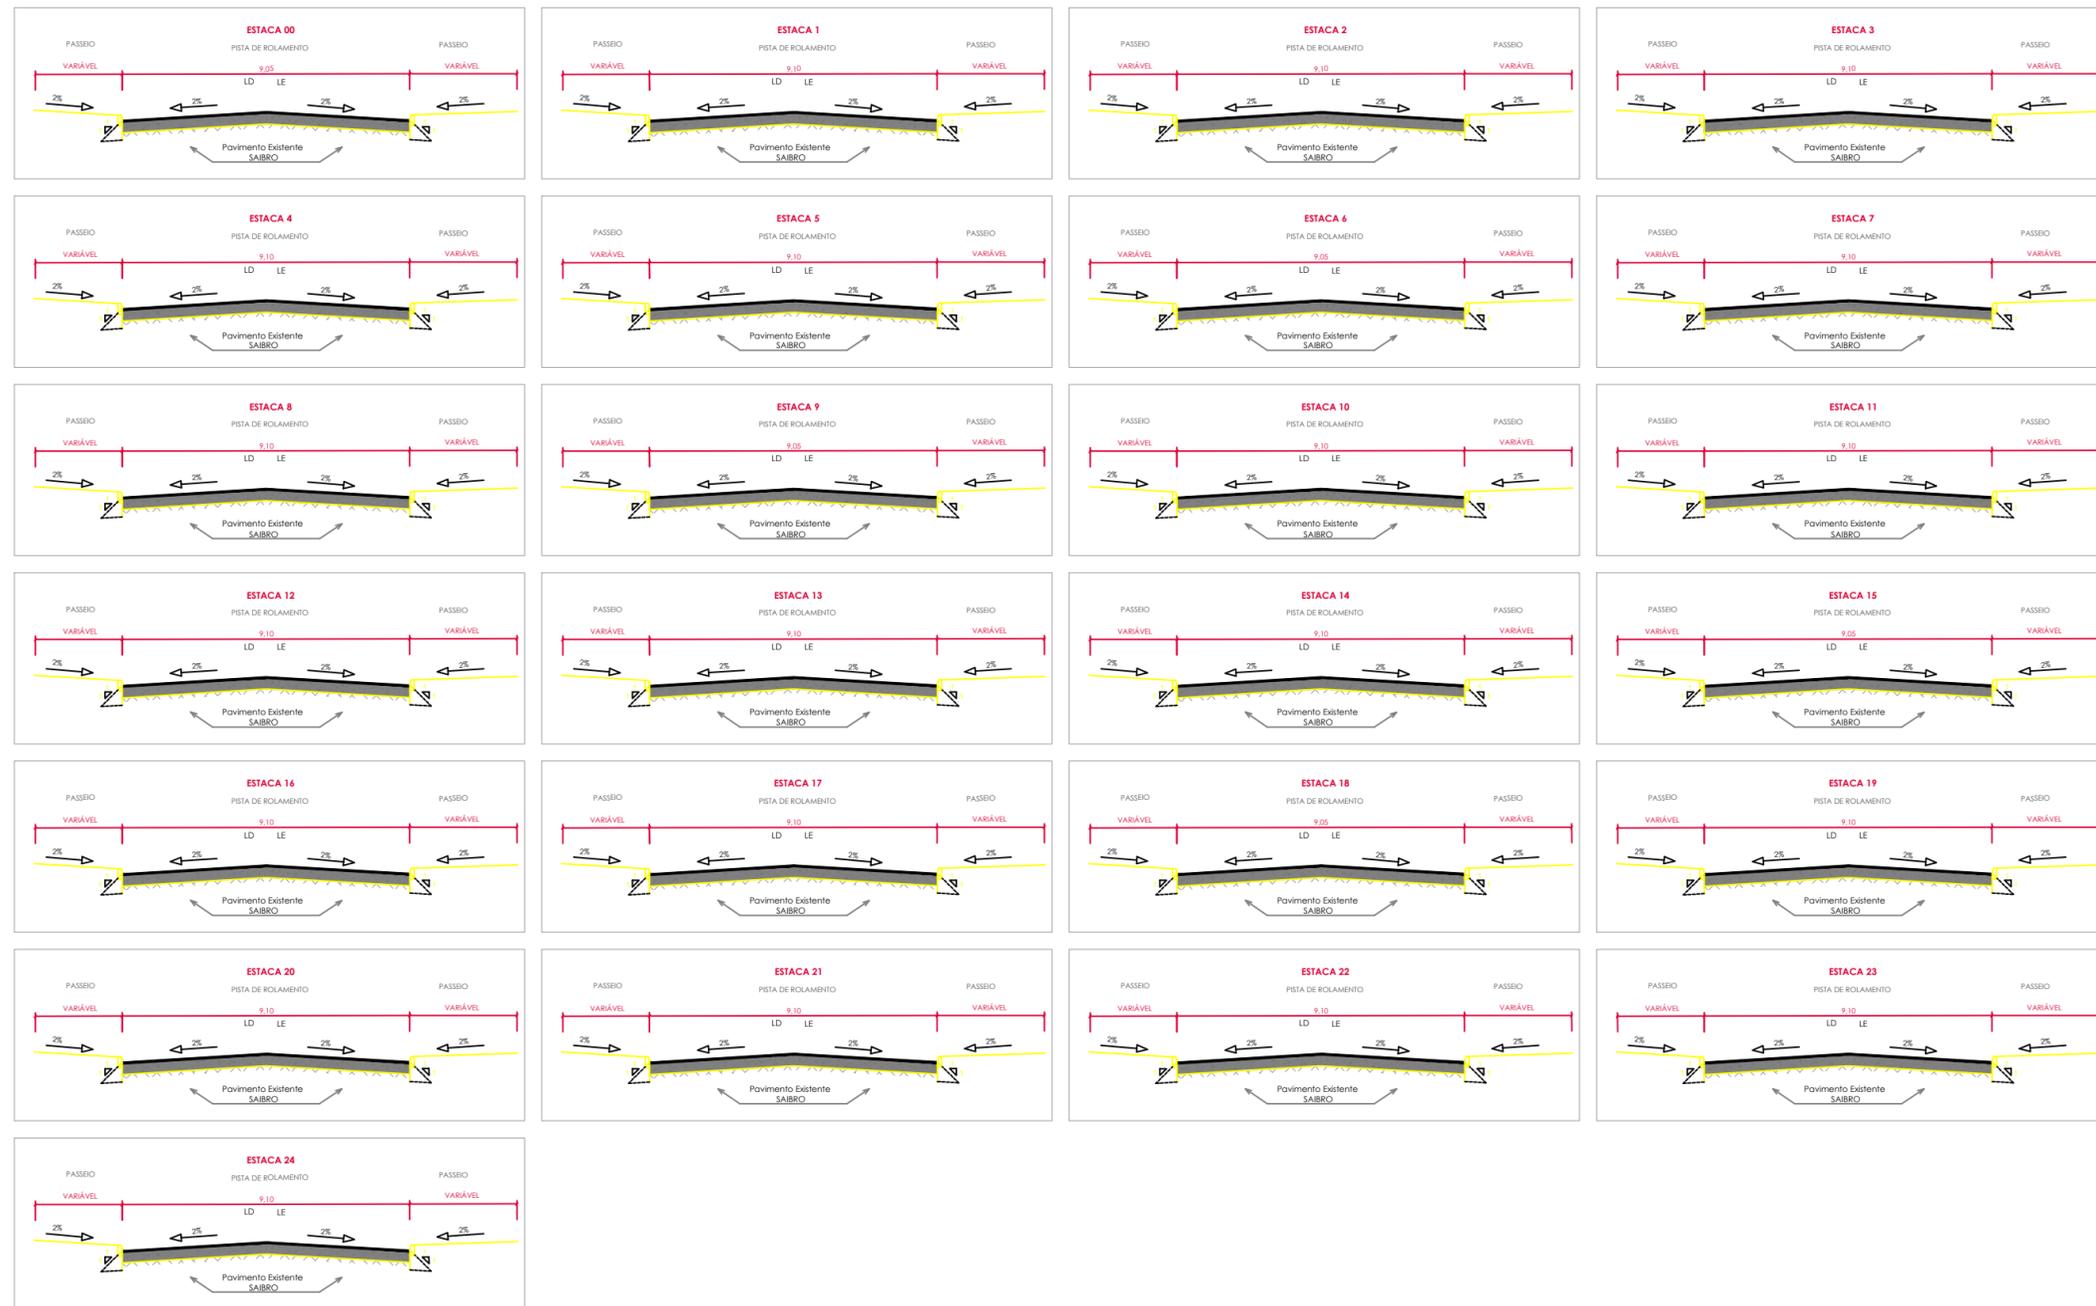

PREFEITURA MUNICIPAL DE ROLANTE
 CNPJ: 90.936956/001-92
 AVENIDA GETÚLIO VARGAS, 110, CEP 95690-000-ROLANTE/RS FONE (51)3547-1188

PAVIMENTAÇÃO DE PASSEIO PÚBLICO E CAPEAMENTO ASFALTICO
 LOCAL: AVENIDA GENERAL BENTO GONÇALVES E RUA LEOPOLDO FRANCK

PROJETO:
 ENG. GUILHERME MULLER - CREA RS 222.060

PROPRIETÁRIO:
 PREFEITURA MUNICIPAL DE ROLANTE

ESPECIFICAÇÕES:
 SEÇÃO TRANSVERSAL

DESENHO:
 Guilherme Muller

DATA:
 JANEIRO/2018

ESCALA:
 1: 750

ÁREA:
 A = 10.853,89m²

PRANCHA:
 04/10