


# RUA LEOPOLDO FRANCK

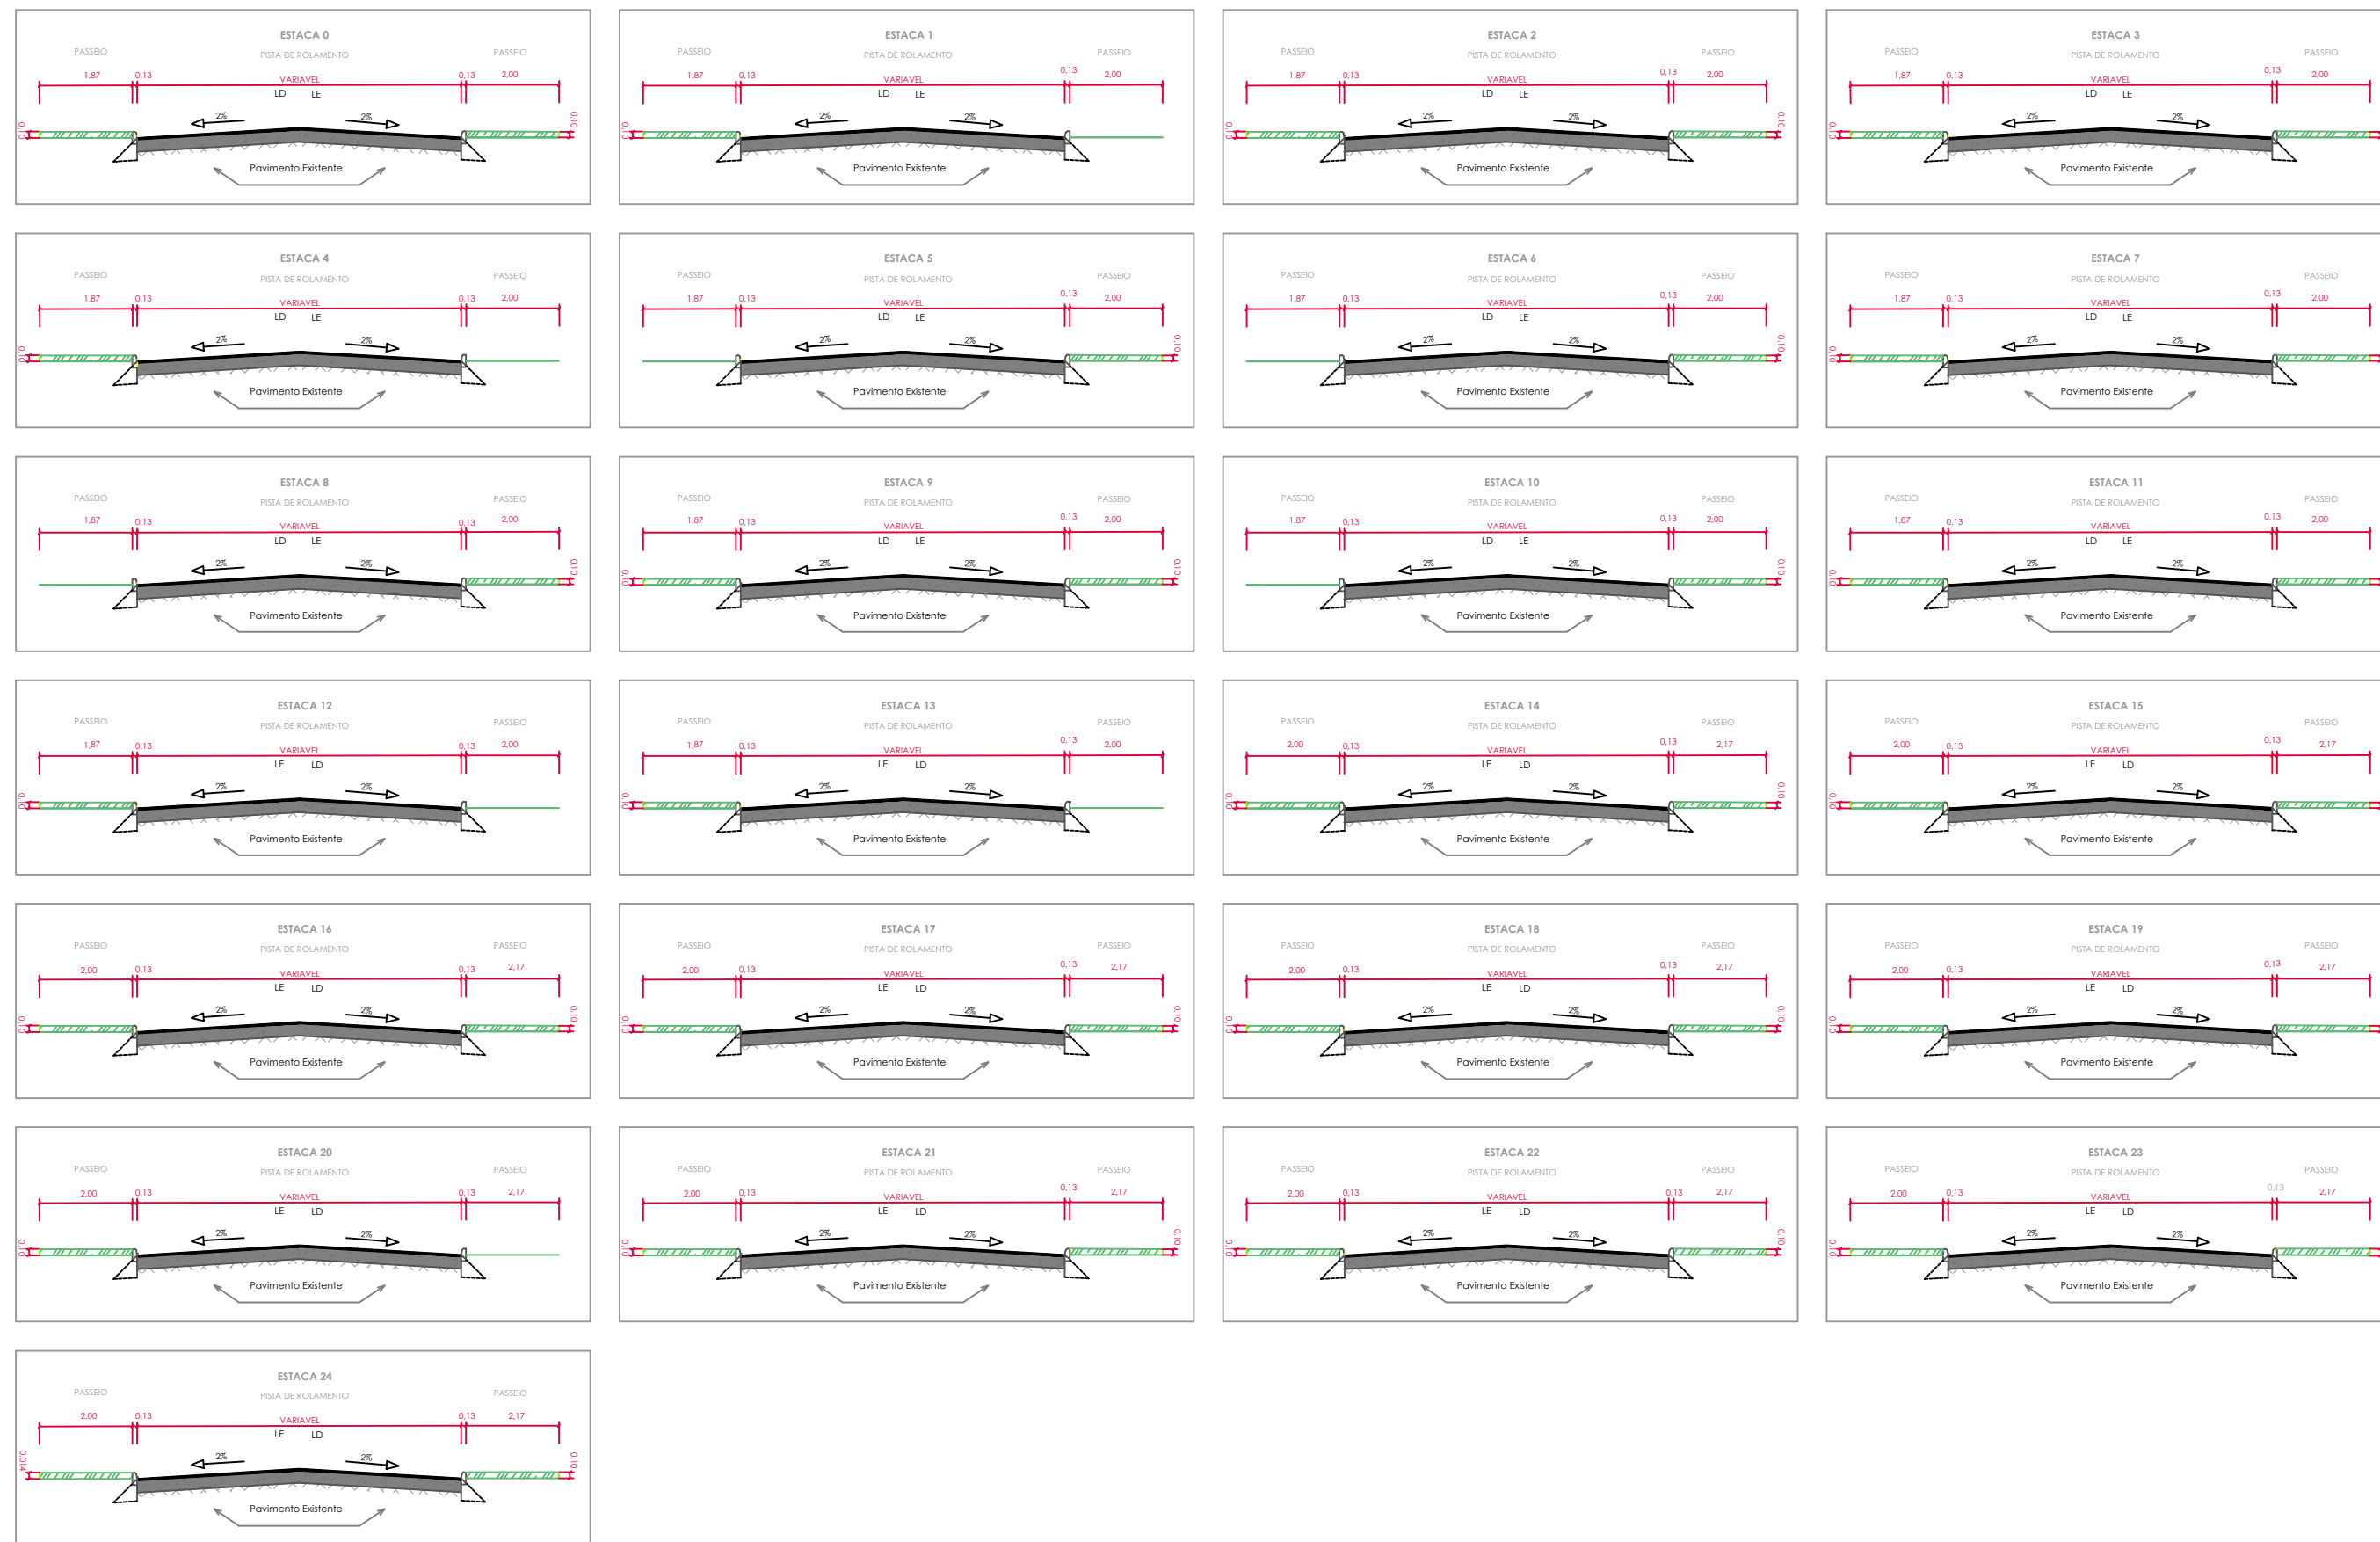

**SEÇÃO TRANSVERSAL**  
Volume de Terraplenagem

**LEGENDA**  
Volume corte

DETALHAMENTO 04 | PERFIL DA VIA  
SEM ESCALA



PREFEITURA MUNICIPAL DE  
**ROLANTE**

CNPJ: 90.936956/001-92

AVENIDA GETÚLIO VARGAS, 110, CEP 95690-000-ROLANTE/RS FONE (51)3547-1188

PAVIMENTAÇÃO DE PASSEIO PÚBLICO E CAPEAMENTO ASFALTICO  
LOCAL: AVENIDA GENERAL BENTO GONÇALVES E RUA LEOPOLDO FRANCK

PROJETO:

ENG. GUILHERME MULLER - CREA RS 222.060

PROPRIETÁRIO:

PREFEITURA MUNICIPAL DE ROLANTE

ESPECIFICAÇÕES:

SEÇÃO TRANSVERSAL

DESENHO:

Guilherme Muller

DATA:

JANEIRO/2018

ESCALA:

1: 750

ÁREA:

A = 10,841,09m<sup>2</sup>

PRANCHA:

07/10