




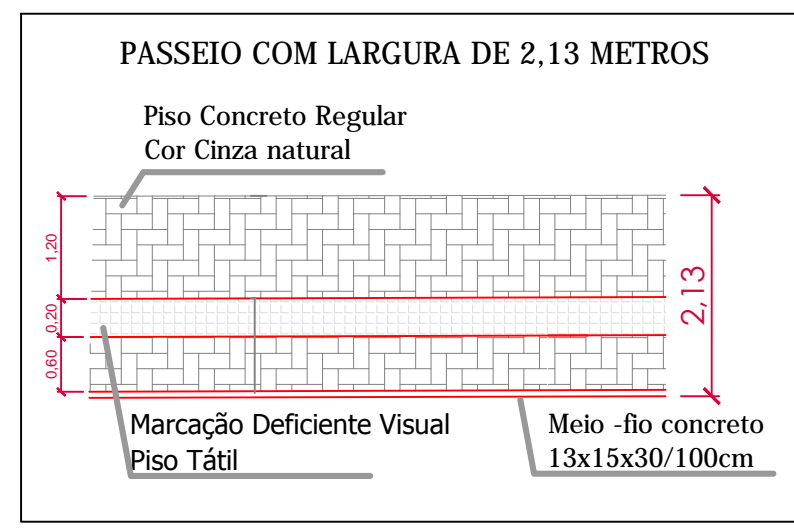
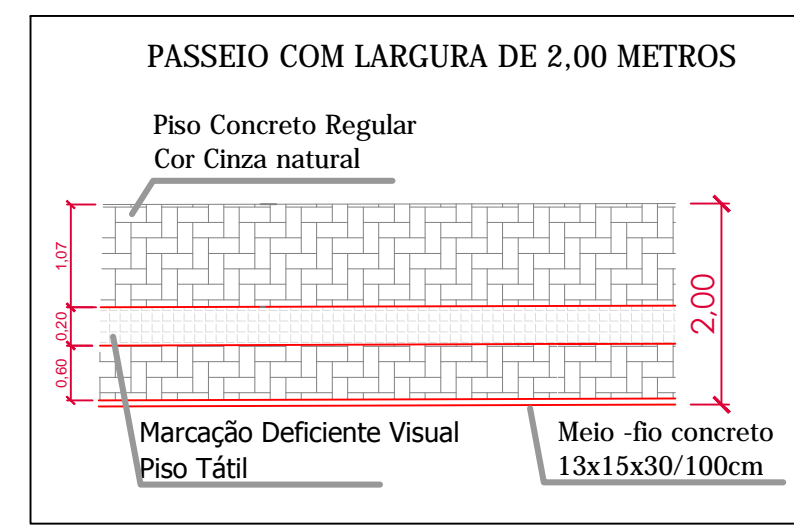
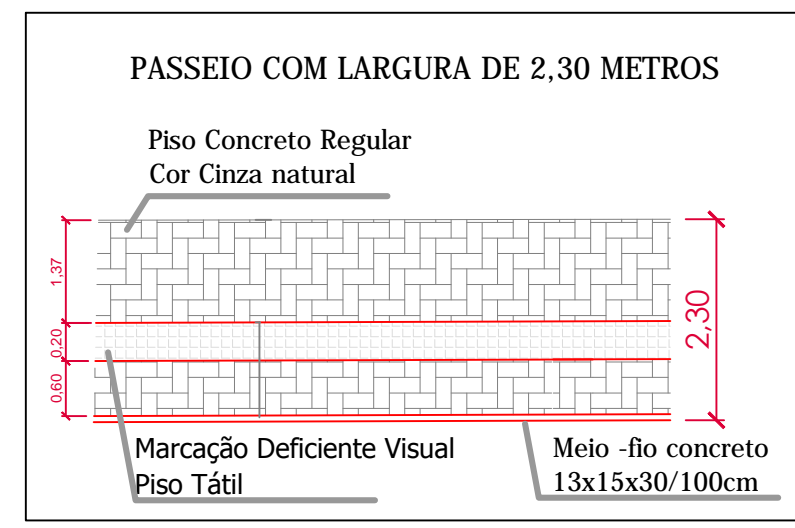
OBS.: a rampa de acessibilidade será executada em bloco intertravado de concreto retangular (10x20x6cm), assim como o passeio público. O meio-fio será rebaixado até o nível da via.

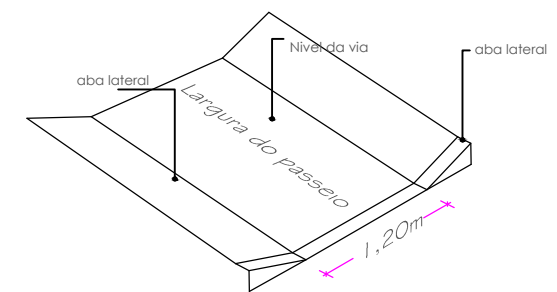

RAMPAS DE ACESSIBILIDADE E REBAIXOS DE MEIO FIO SEM ESCALA

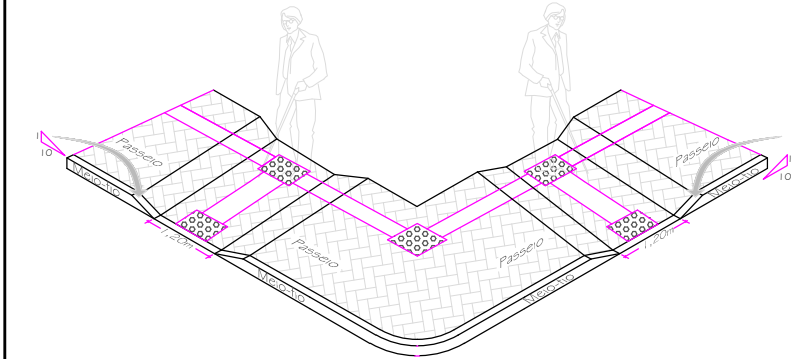

-  Bloco de Concreto a EXECUTAR - 2,17 m
-  Bloco de Concreto a EXECUTAR - 2,00 m
-  Bloco de Concreto a EXECUTAR - 1,87 m
-  Bloco de Concreto PRONTO



PREFEITURA MUNICIPAL DE ROLANTE
 CNPJ: 90.936956/001-92
 AVENIDA GETÚLIO VARGAS, 110, CEP 95690-000-ROLANTE/RS FONE (51)3547-1188

PAVIMENTAÇÃO DE PASSEIO PÚBLICO E CAPEAMENTO ASFALTICO
 LOCAL: AVENIDA GENERAL BENTO GONÇALVES E RUA LEOPOLDO FRANCK

PROJETO: ENG. GUILHERME MULLER - CREA RS 222.060		PROPRIETÁRIO: PREFEITURA MUNICIPAL DE ROLANTE	
ESPECIFICAÇÕES: PASSEIO PUBLICO		DESENHO: Guilherme Muller	
DATA: JANEIRO/2018	ESCALA: 1: 750	ÁREA: A = 1.916,76m ²	PRANCHA: 08/10