


Bairro Centro



ANEXO II-B - SETORES DE COLETA CONCORRÊNCIA Nº 002/2019

SETOR 10 - LOTEAMENTO TADIOTTO

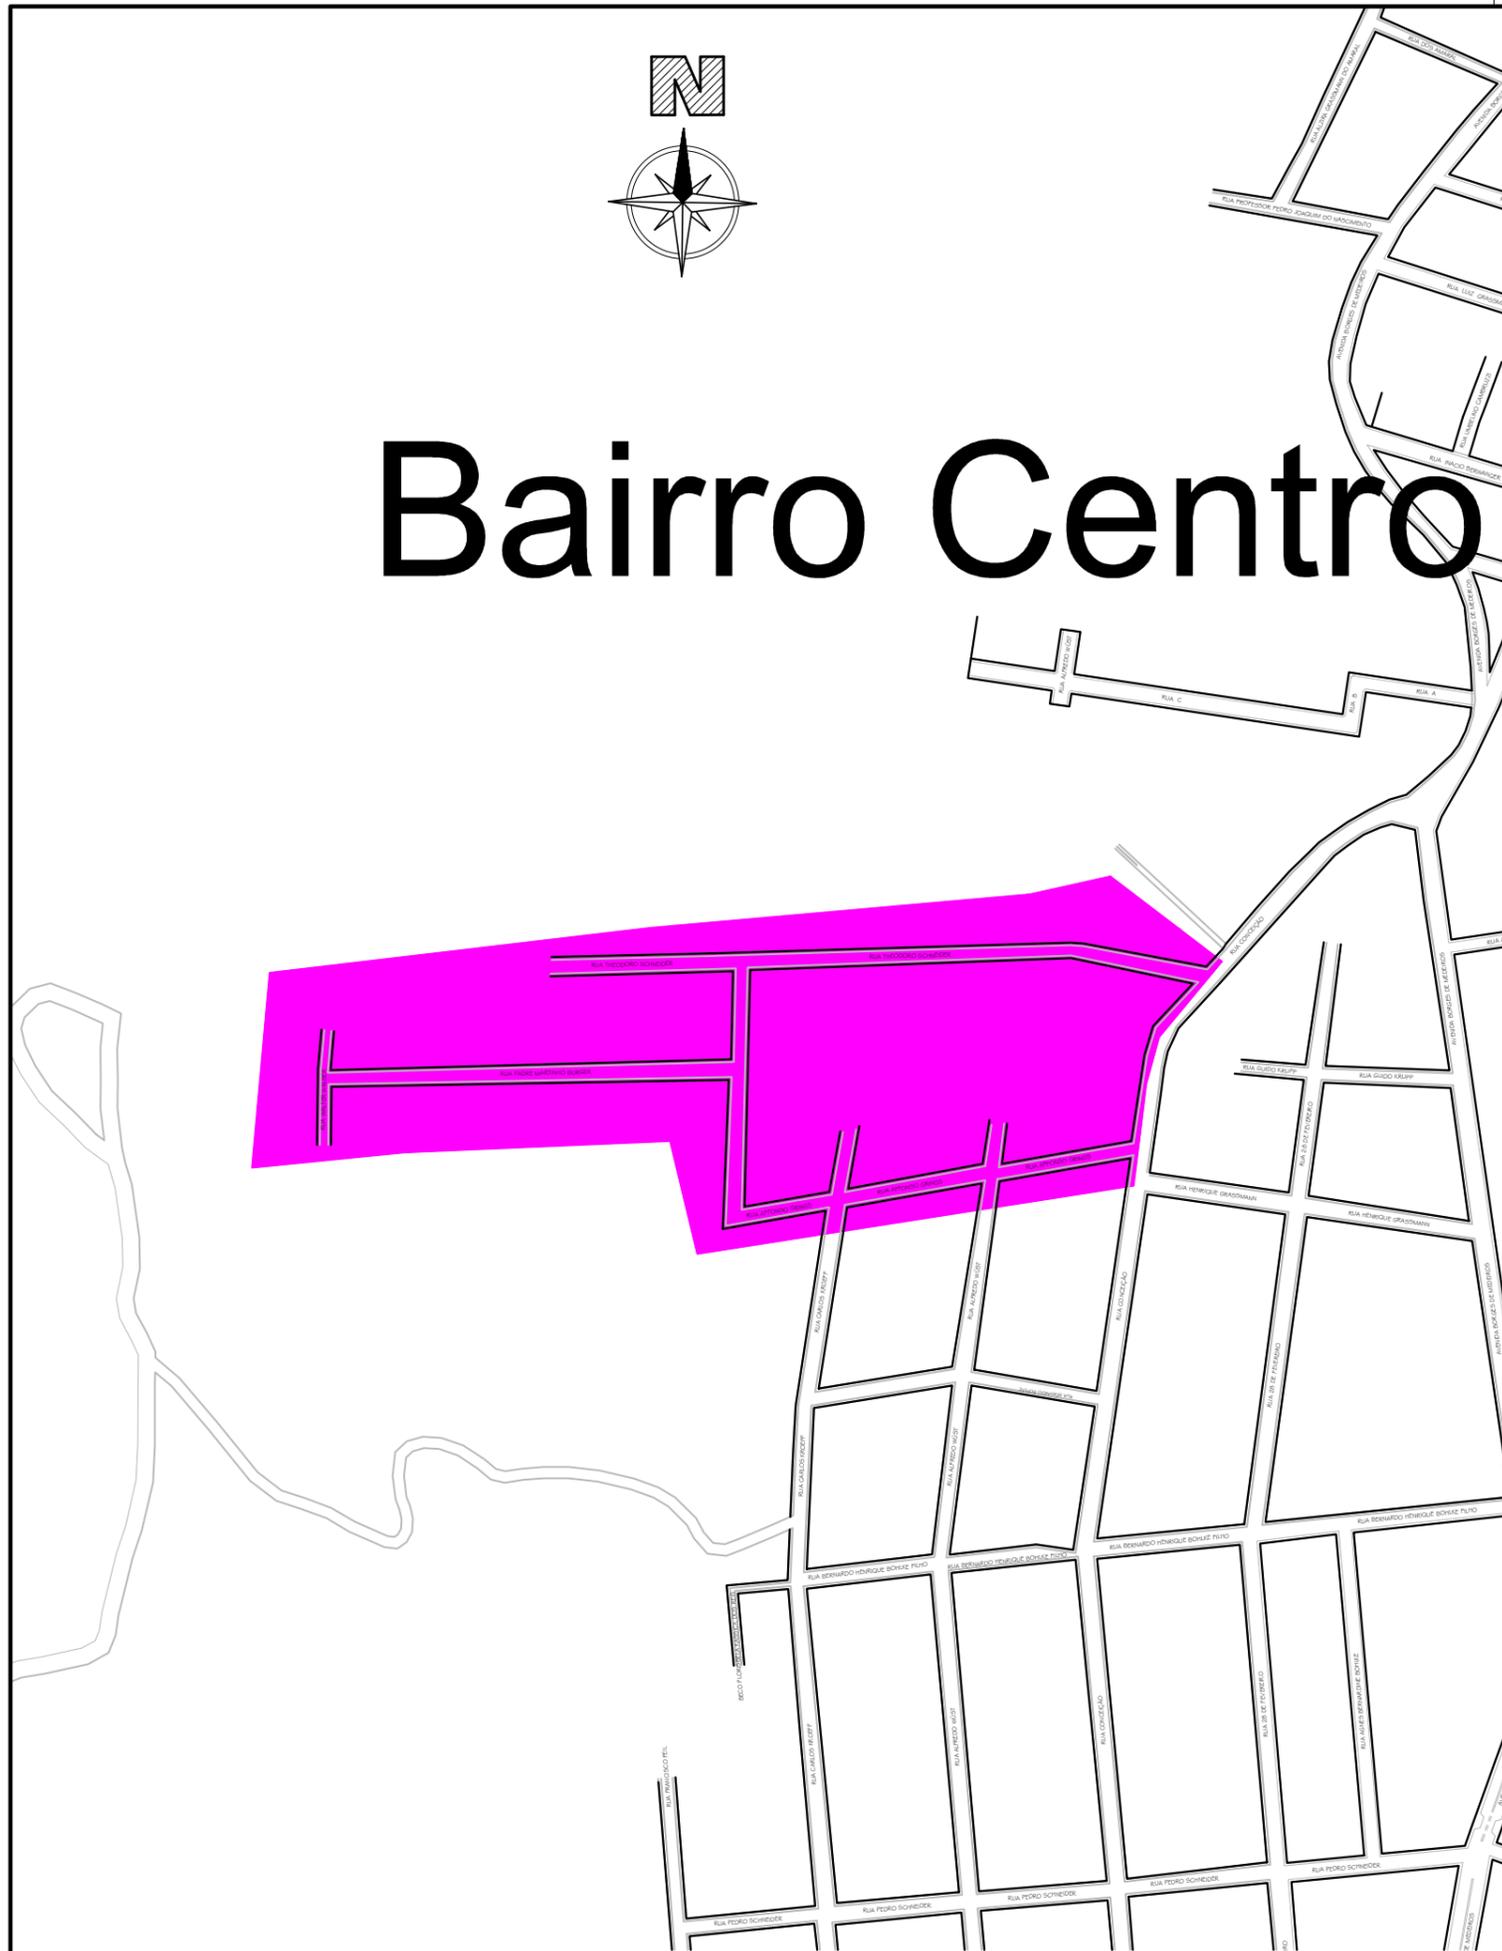

Proprietário:

Régis Luiz Zimmer
Prefeito Municipal de Rolante

Responsável Técnico:

Guilherme Muller
Eng. Civil - CREA-RS 222.060

Prancha

10/22

Secretaria:

SMSMA

Escala:

1/5000

Data:

Janeiro/2019

Desenho:

Eliézer Torres