



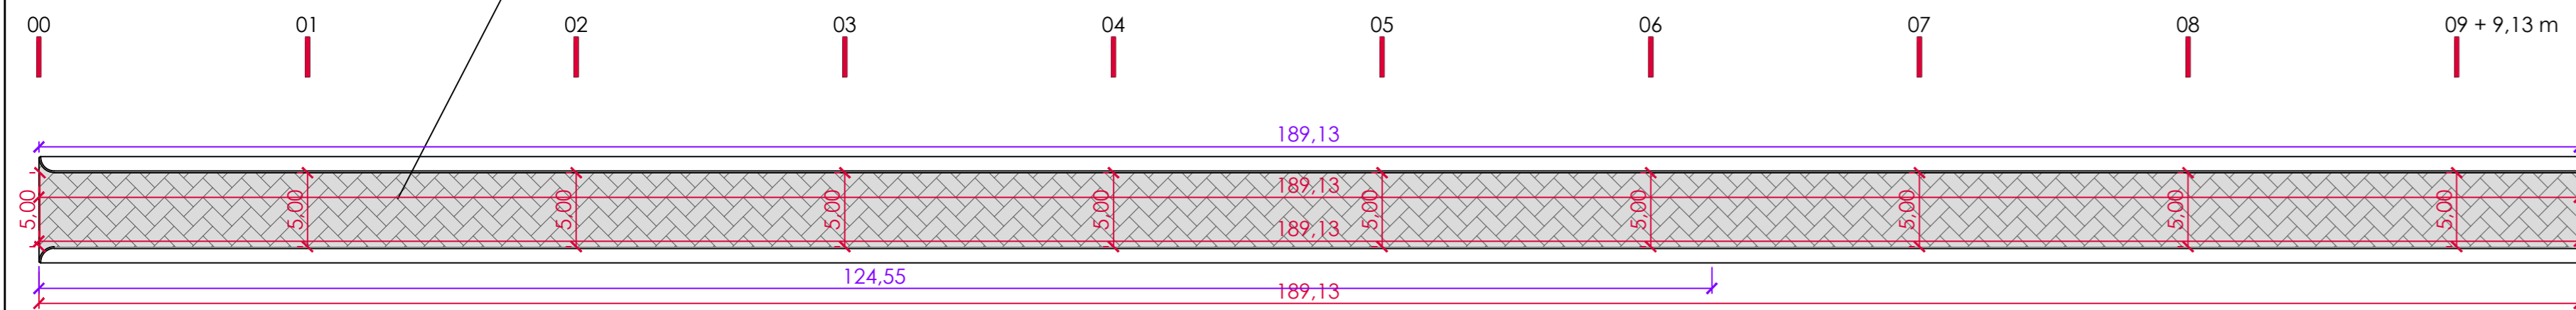


Rua Felisbino Nunes





Meio Fio de contenção

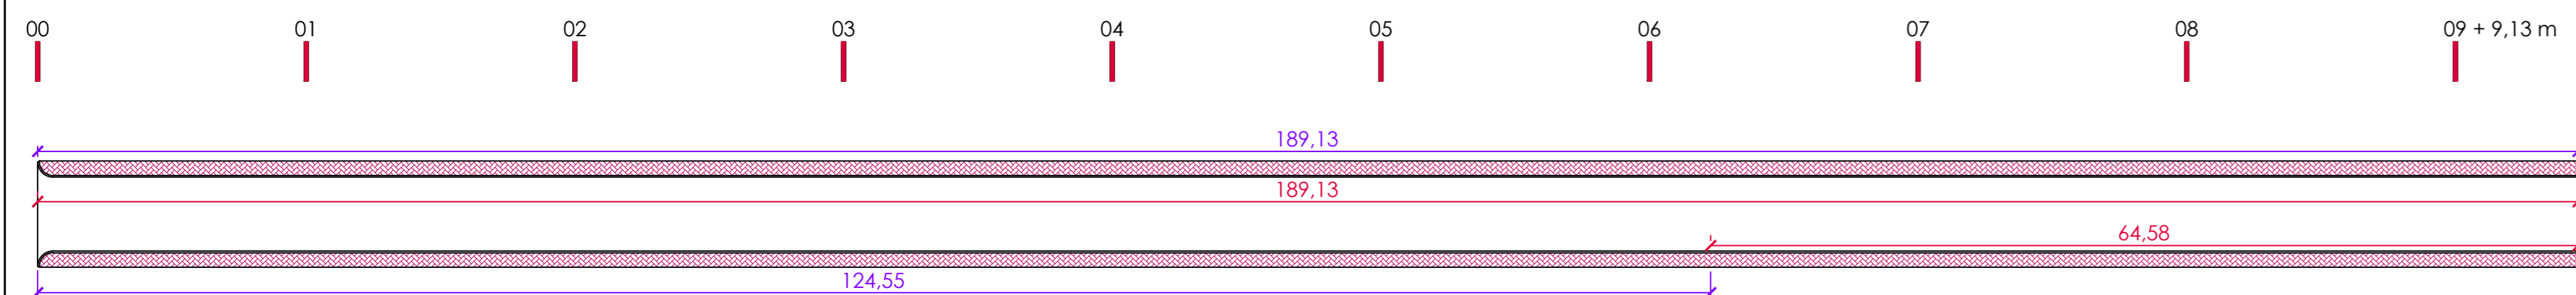


Calçada em bloco de Concreto - Largura = 1,20 m (Com Meio Fio)

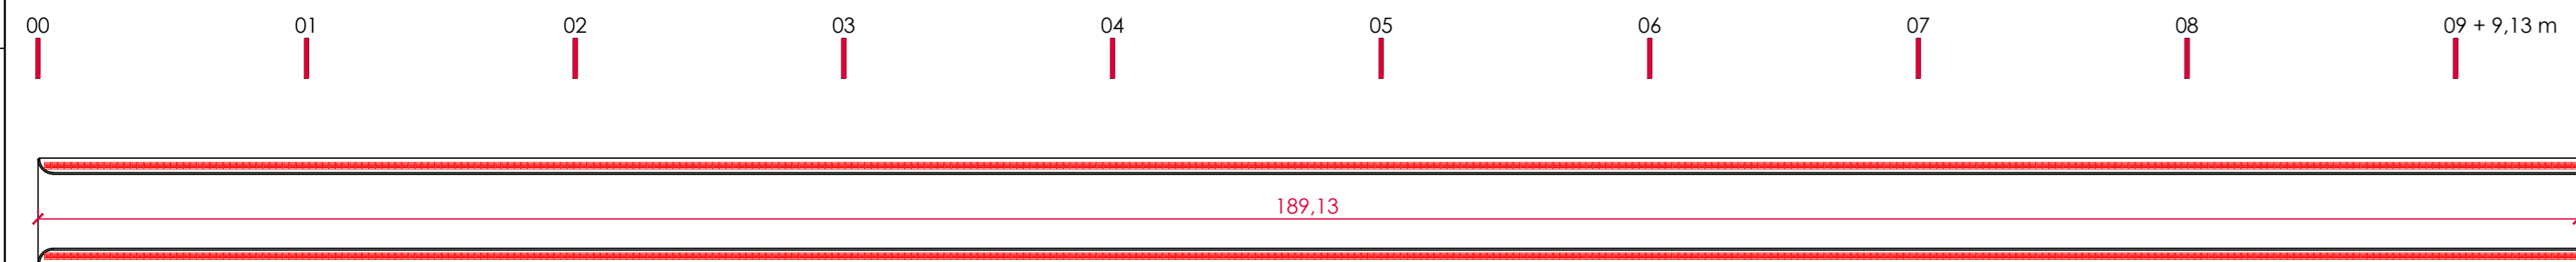

Bloco de Concreto Intertravado Colorido (Piso Tátil)

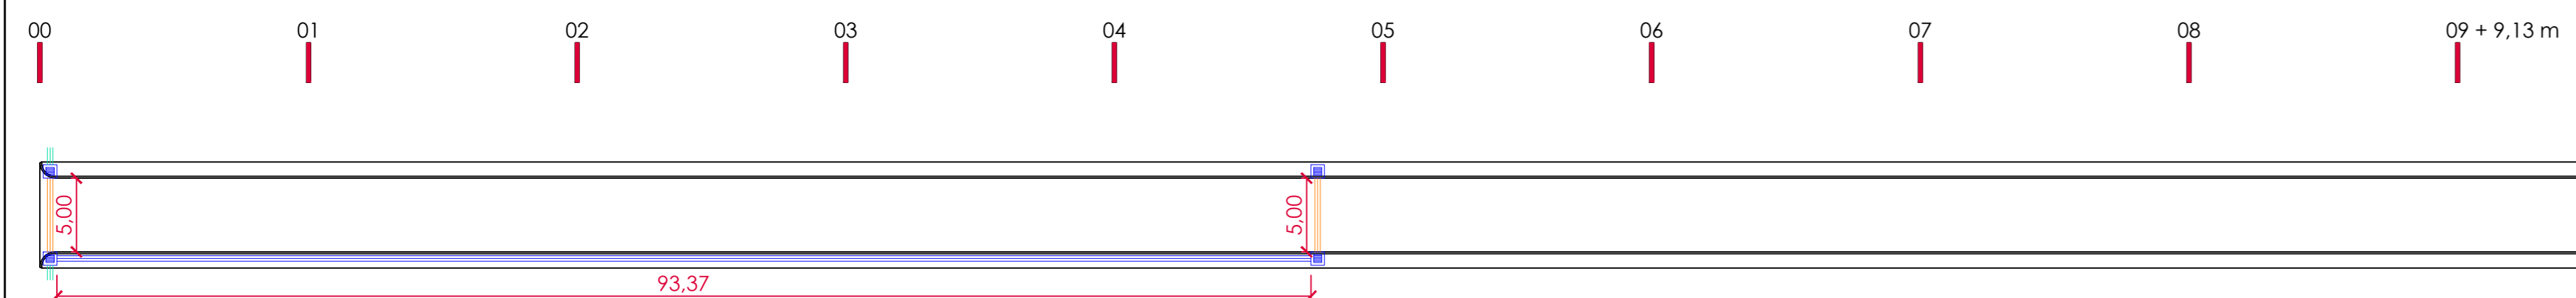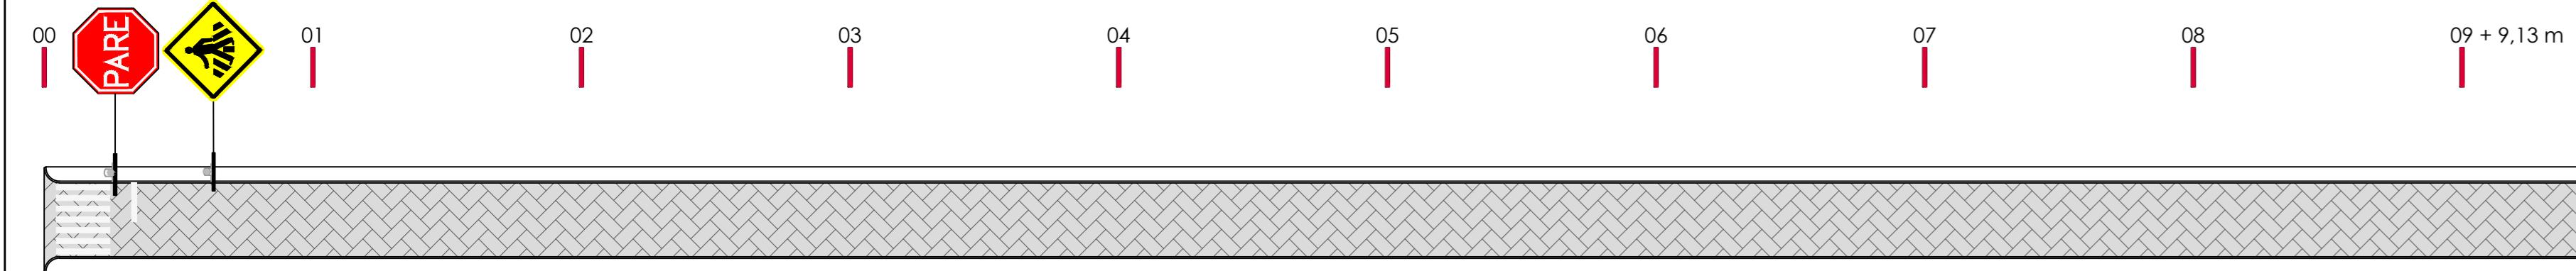


Rua Felisbino Nunes

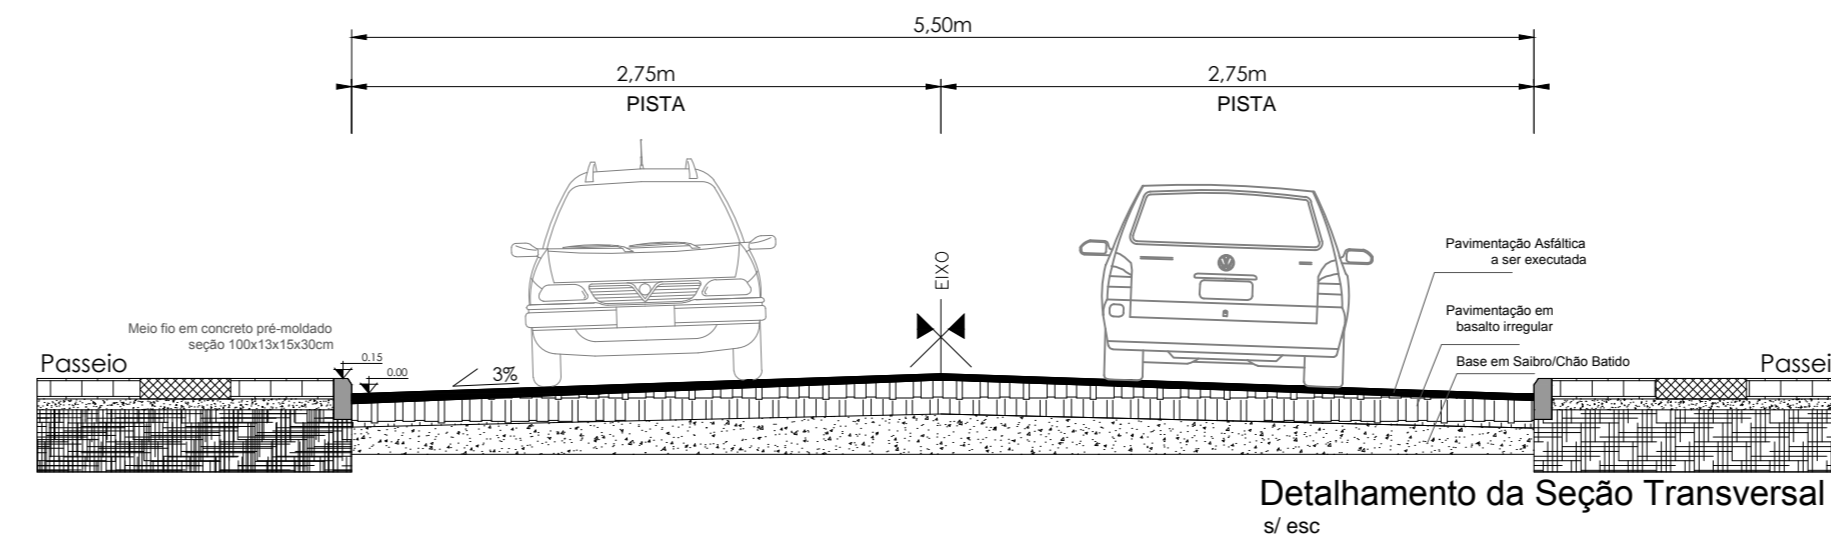

Detalhamento da Seção Transversal s/ esc


Detalhamento da Seção Transversal s/ esc

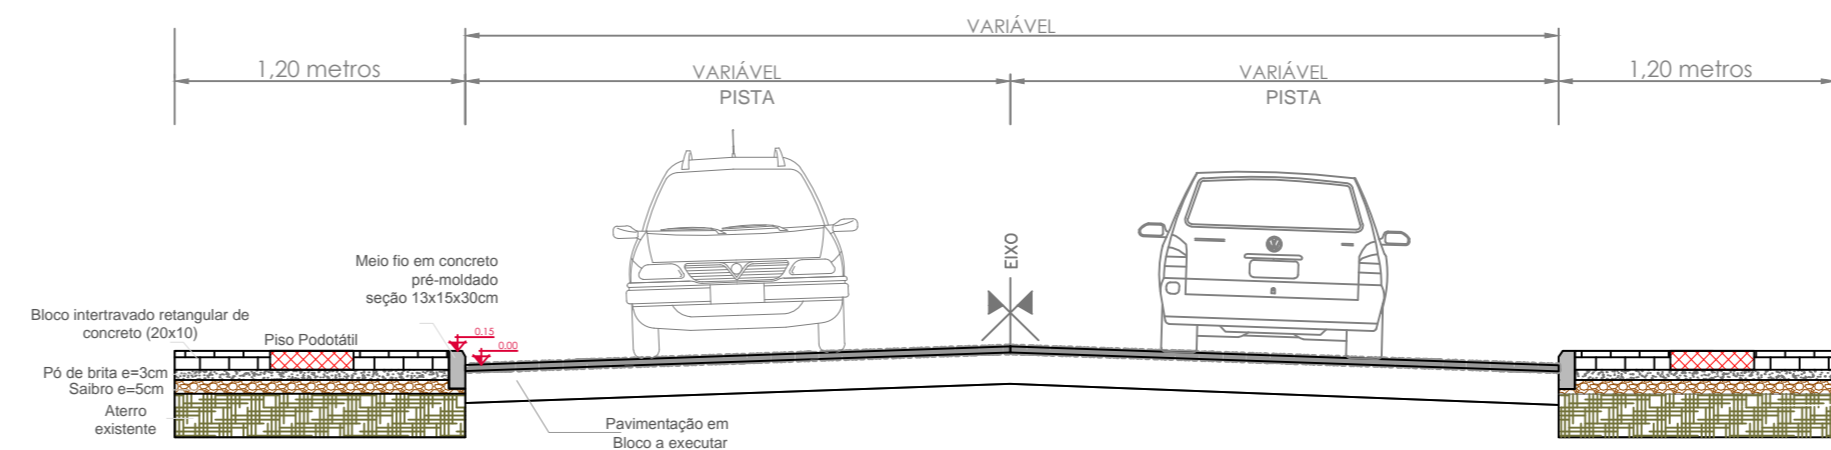

NOMENCLATURAS

PLACAS	DESCRIÇÃO	CARACTERÍSTICAS	DIMENSÕES	QTD
	Placa de regulamentação Código: R-01 PARADA OBRIGATÓRIA	Fundo: Vermelho, em película com esferas inclusas, I-A (Tipo Grau Engenheiro - Grau Técnico); Borda interna e letras: Branco, em película com esferas inclusas, I-A (Tipo Grau Engenheiro - Grau Técnico);	L = 0,34 m	01
	Placa de advertência Código: A-32b PASSAGEM SINALIZADA DE PEDESTRES	Fundo: Amarelo, em película com esferas inclusas, I-A (Tipo Grau Engenheiro - Grau Técnico); Símbolos e borda interna: Preto, em película não-refletiva, IV-A;	L = 0,50 m	01

Rua Felisbino Nunes

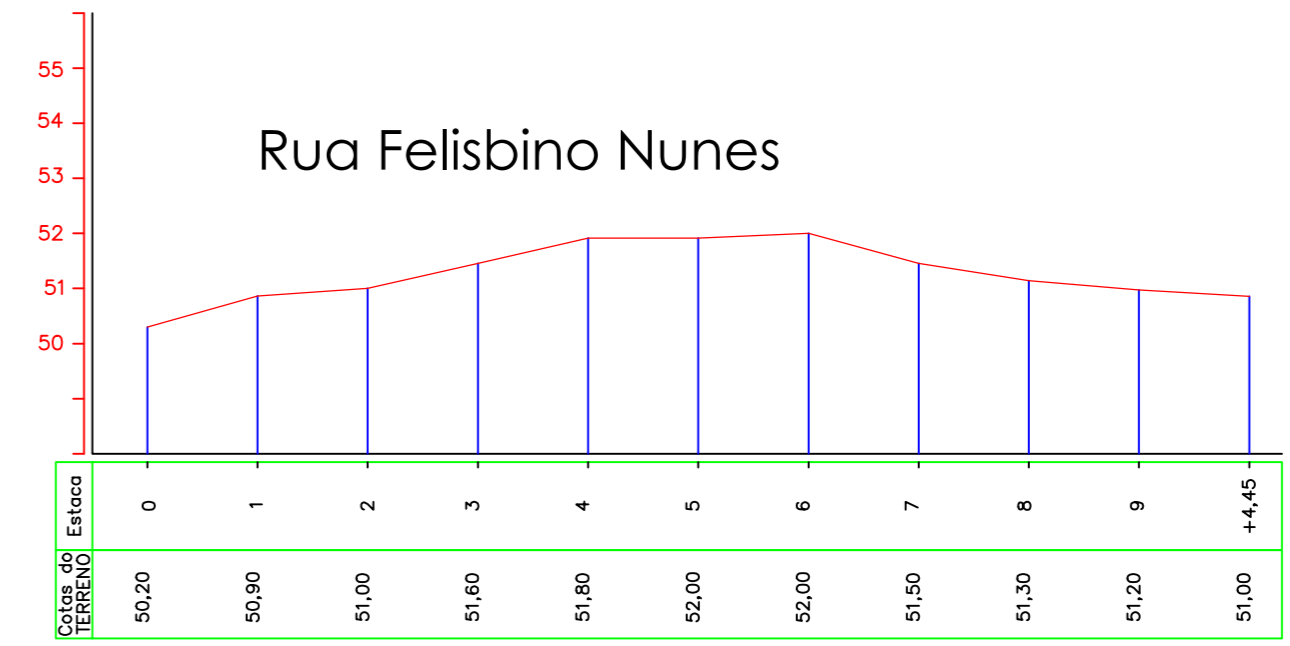

PREFEITURA MUNICIPAL DE ROLANTE
CNPJ: 90.936956/001-92
AVENIDA GETÚLIO VARGAS, 110, CEP 95690-000-ROLANTE/RS FONE (51)3547-1188

PAVIMENTAÇÃO DE PASSEIO PÚBLICO E VIA COM BLOCOS DE CONCRETO INTERTRAVADO
LOCAL TERÇO 1: RUAS JAEO SMANIOTTO, BERTOLDO EDINGER, ADALBERTO SCHEFFLER E DAREI KLEIN

PROJETO: ENG. GUILHERME MULLER - CREA RS 222.060	PROPRIETÁRIO: PREFEITURA MUNICIPAL DE ROLANTE
ESPECIFICAÇÕES: PAVIMENTAÇÃO DE VIAS E PASSEIOS SINALIZAÇÃO E DRENAGEM	
DESENHO: Guilherme Muller	FRANCHA: 04/04
DATA: JULHO/2018	ESCALA: 1: 700
ÁREA: A = 2.666,33m ²	