


| NOMENCLATURAS |                                                                           |   |            |     |
|---------------|---------------------------------------------------------------------------|---|------------|-----|
| PLACAS        | DESCRIÇÃO                                                                 | CARACTERÍSTICAS   | DIMENSÕES  | QTD |
|               | Placa de regulamentação<br>Código: R-19<br>VELOCIDADE MÁXIMA PERMITIDA    | Fundo: Branco, em película com esferas inclusas, I-A (Tipo Grau Engenheiro - Grau Técnico);<br>Letras e símbolos: Preto, em película não-refletiva, IV-A;<br>Oito e Tarja: Vermelho, em película com esferas inclusas, I-A (Tipo Grau Engenheiro - Grau Técnico); | Ø = 0,50 m | 08  |
|               | Placa de regulamentação<br>Código: R-01<br>PARADA OBRIGATORIA             | Fundo: Vermelho, em película com esferas inclusas, I-A (Tipo Grau Engenheiro - Grau Técnico);<br>Borda interna e letras: Branco, em película com esferas inclusas, I-A (Tipo Grau Engenheiro - Grau Técnico);                                                     | L = 0,34 m | 09  |
|               | Placa de advertência<br>Código: A-32b<br>PASSAGEM SINALIZADA DE PEDESTRES | Fundo: Amarelo, em película com esferas inclusas, I-A (Tipo Grau Engenheiro - Grau Técnico);<br>Símbolos e borda interna: Preto, em película não-refletiva, IV-A;                                                                                                 | L = 0,50 m | 09  |

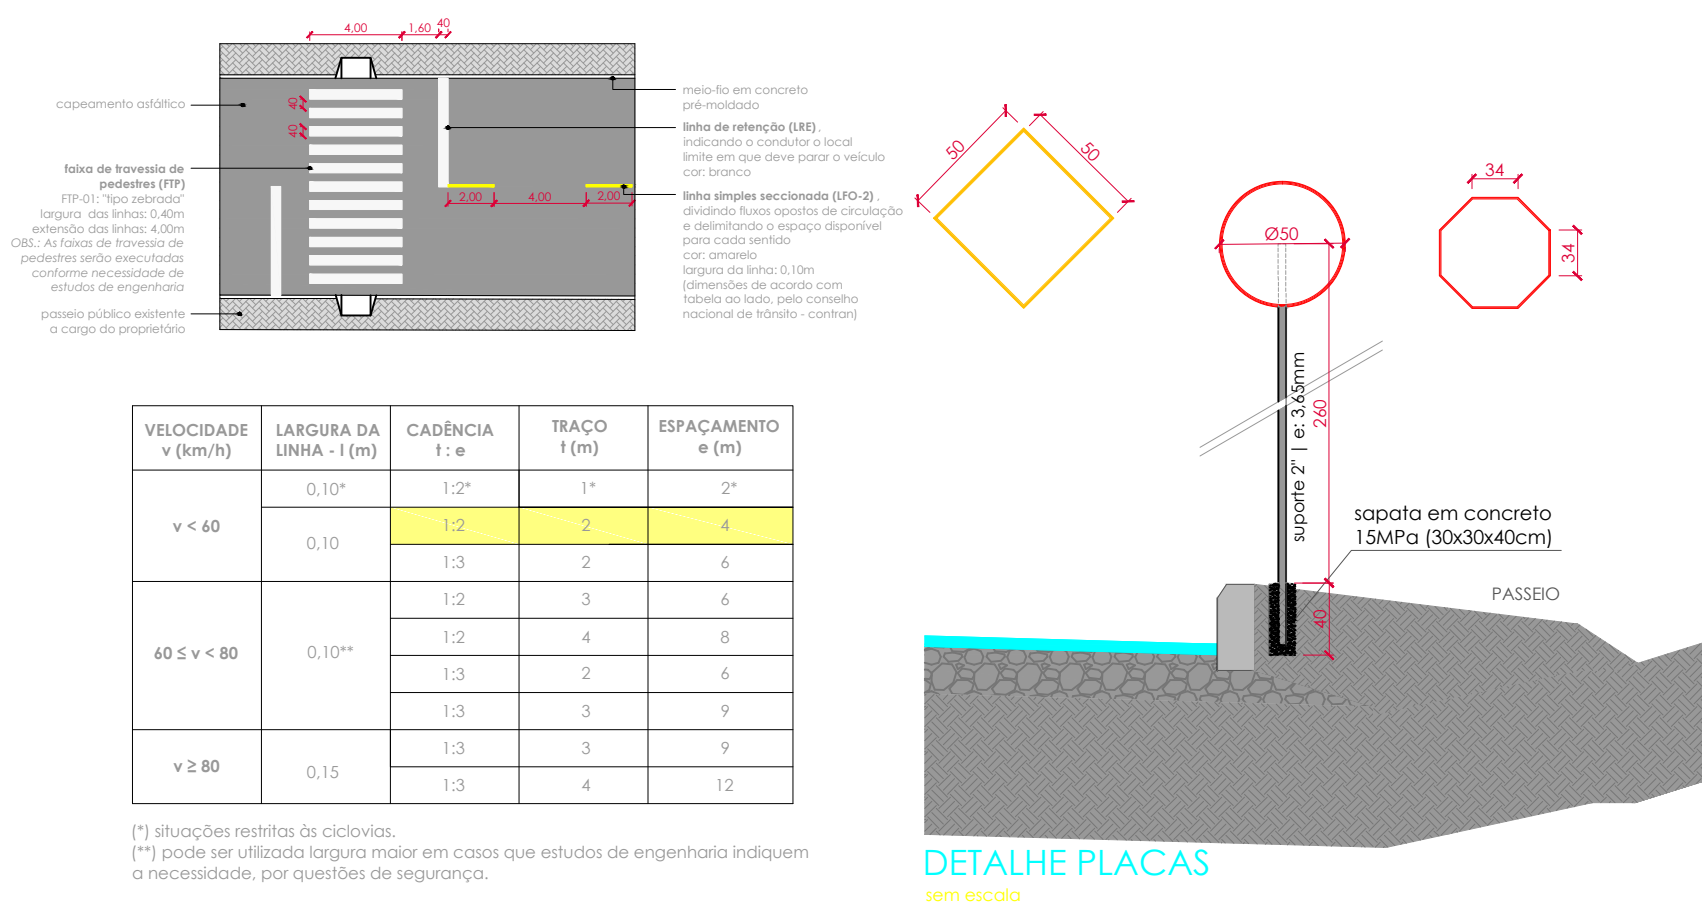

LEGENDA:

- MEIO FIO EXISTENTE A APROVEITAR Rua General Bento Gonçalves (409,94 m)
- MEIO FIO EXISTENTE A REMOVER - EXECUTAR NOVO Rua General Bento Gonçalves (3713,99 m)

TOTAL MEIO-FIO A EXECUTAR: 1.076,38 m

REMOÇÃO DE MEIO-FIO:

- Os meios-fios existentes serão removidos devido:
- Elevado grau de deterioração;
- Esteticamente distintos dos novos meios-fios;
- Não possuem altura mínima para o escoamento da sarjeta;

# PREFEITURA MUNICIPAL DE ROLANTE

CNPJ: 90.936956/001-92

AVENIDA GETÚLIO VARGAS, 110, CEP 95690-000-ROLANTE/RS FONE (51)3547-1188

PAVIMENTAÇÃO DE PASSEIO PÚBLICO E CAPEAMENTO ASFALTICO

LOCAL: AVENIDA GENERAL BENTO GONÇALVES E RUA LEOPOLDO FRANCK

PROJETO:

ENG. GUILHERME MULLER - CREA RS 222.060

PROPRIETÁRIO:

PREFEITURA MUNICIPAL DE ROLANTE

DESENHO:

Guilherme Muller

DATA:

JANEIRO/2018

ESCALA:

1: 750

ÁREA:

A = 15.856,50m²

PRANCHA:

02/03

(\*) situações restritas de ciclovias.  
(\*\*) pode ser utilizada largura maior em casos que estudos de engenharia indiquem a necessidade, por questões de segurança.