


 CANALIZAÇÃO/BOCA DE LOBO JÁ EXECUTADA/EXISTENTE


 CANALIZAÇÃO A REALIZAR: EM CONCRETO ARMADO PARA ESGOTO PLUVIAL TIPO PA2 MF - Ø500mm

 CANALIZAÇÃO A REALIZAR: EM CONCRETO SIMPLES PARA ESGOTO PLUVIAL TIPO PS2 MF - Ø500mm

 CAIXA BOCA DE LOBO

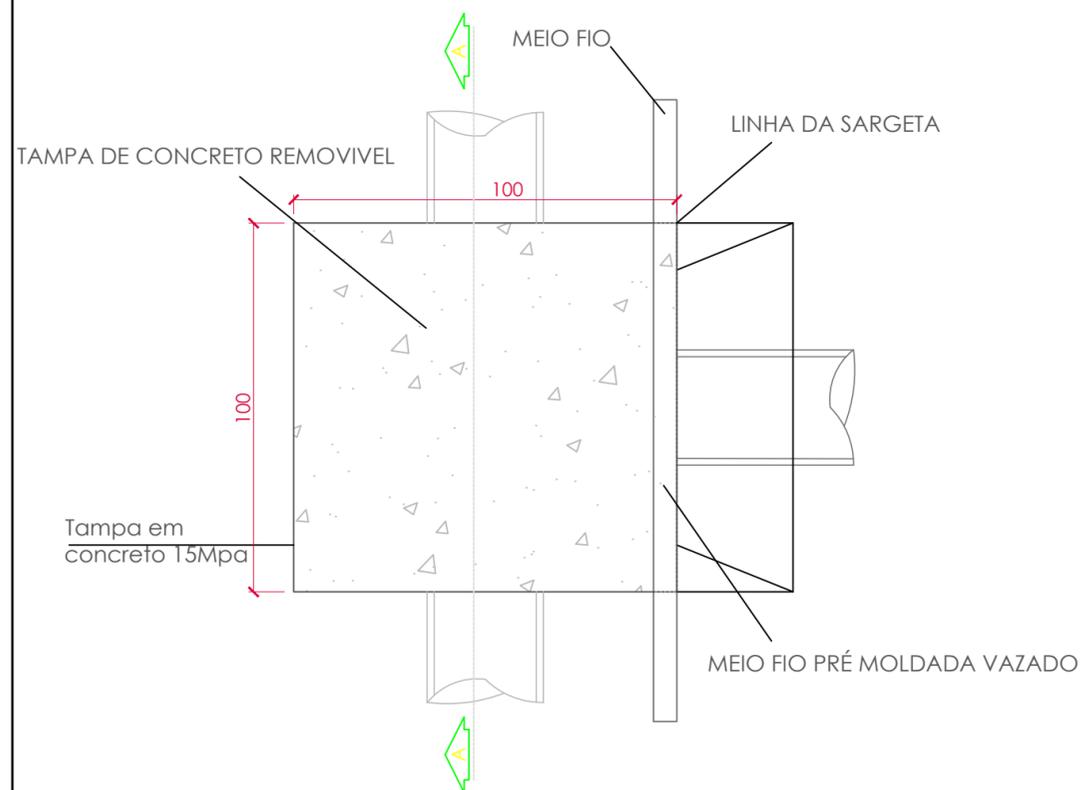

PLANTA
sem escala

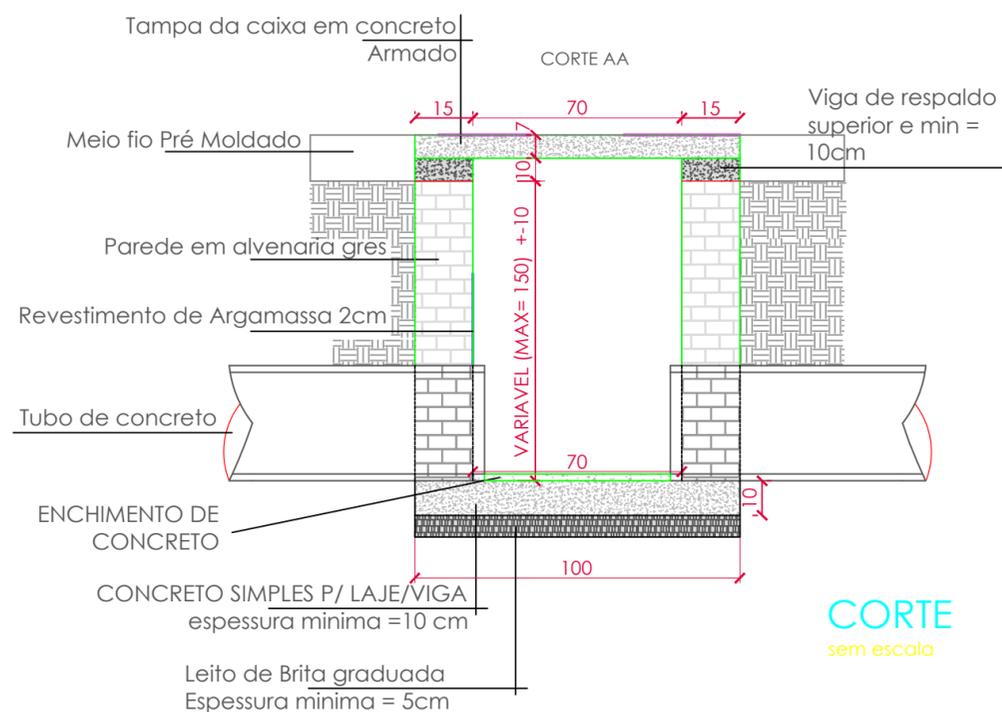

CORTE
sem escala



PREFEITURA MUNICIPAL DE ROLANTE

ROLANTE, A CIDADE QUE A GENTE QUER. ADMINISTRAÇÃO 2013/2020

AVENIDA GETÚLIO VARGAS, 110, CEP 95690-000-ROLANTE/RS FONE (51)3547-1188

PAVIMENTAÇÃO - PREFEITURA MUNICIPAL DE ROLANTE
CNPJ: 90.936956/001-92

PROJETO: ENG. GUILHERME MULLER - CREA RS 222.060		PROPRIETÁRIO: PREFEITURA MUNICIPAL DE ROLANTE	
ESPECIFICAÇÕES: DETALHAMENTO BOCA DE LOBO		DESENHO: Guilherme Muller Engenheiro Civil	
DATA: OUTUBRO/2017	ESCALA: 1:750	ÁREA:	PRANCHA: 01/01