


Sitocalização
Esc. 1:250

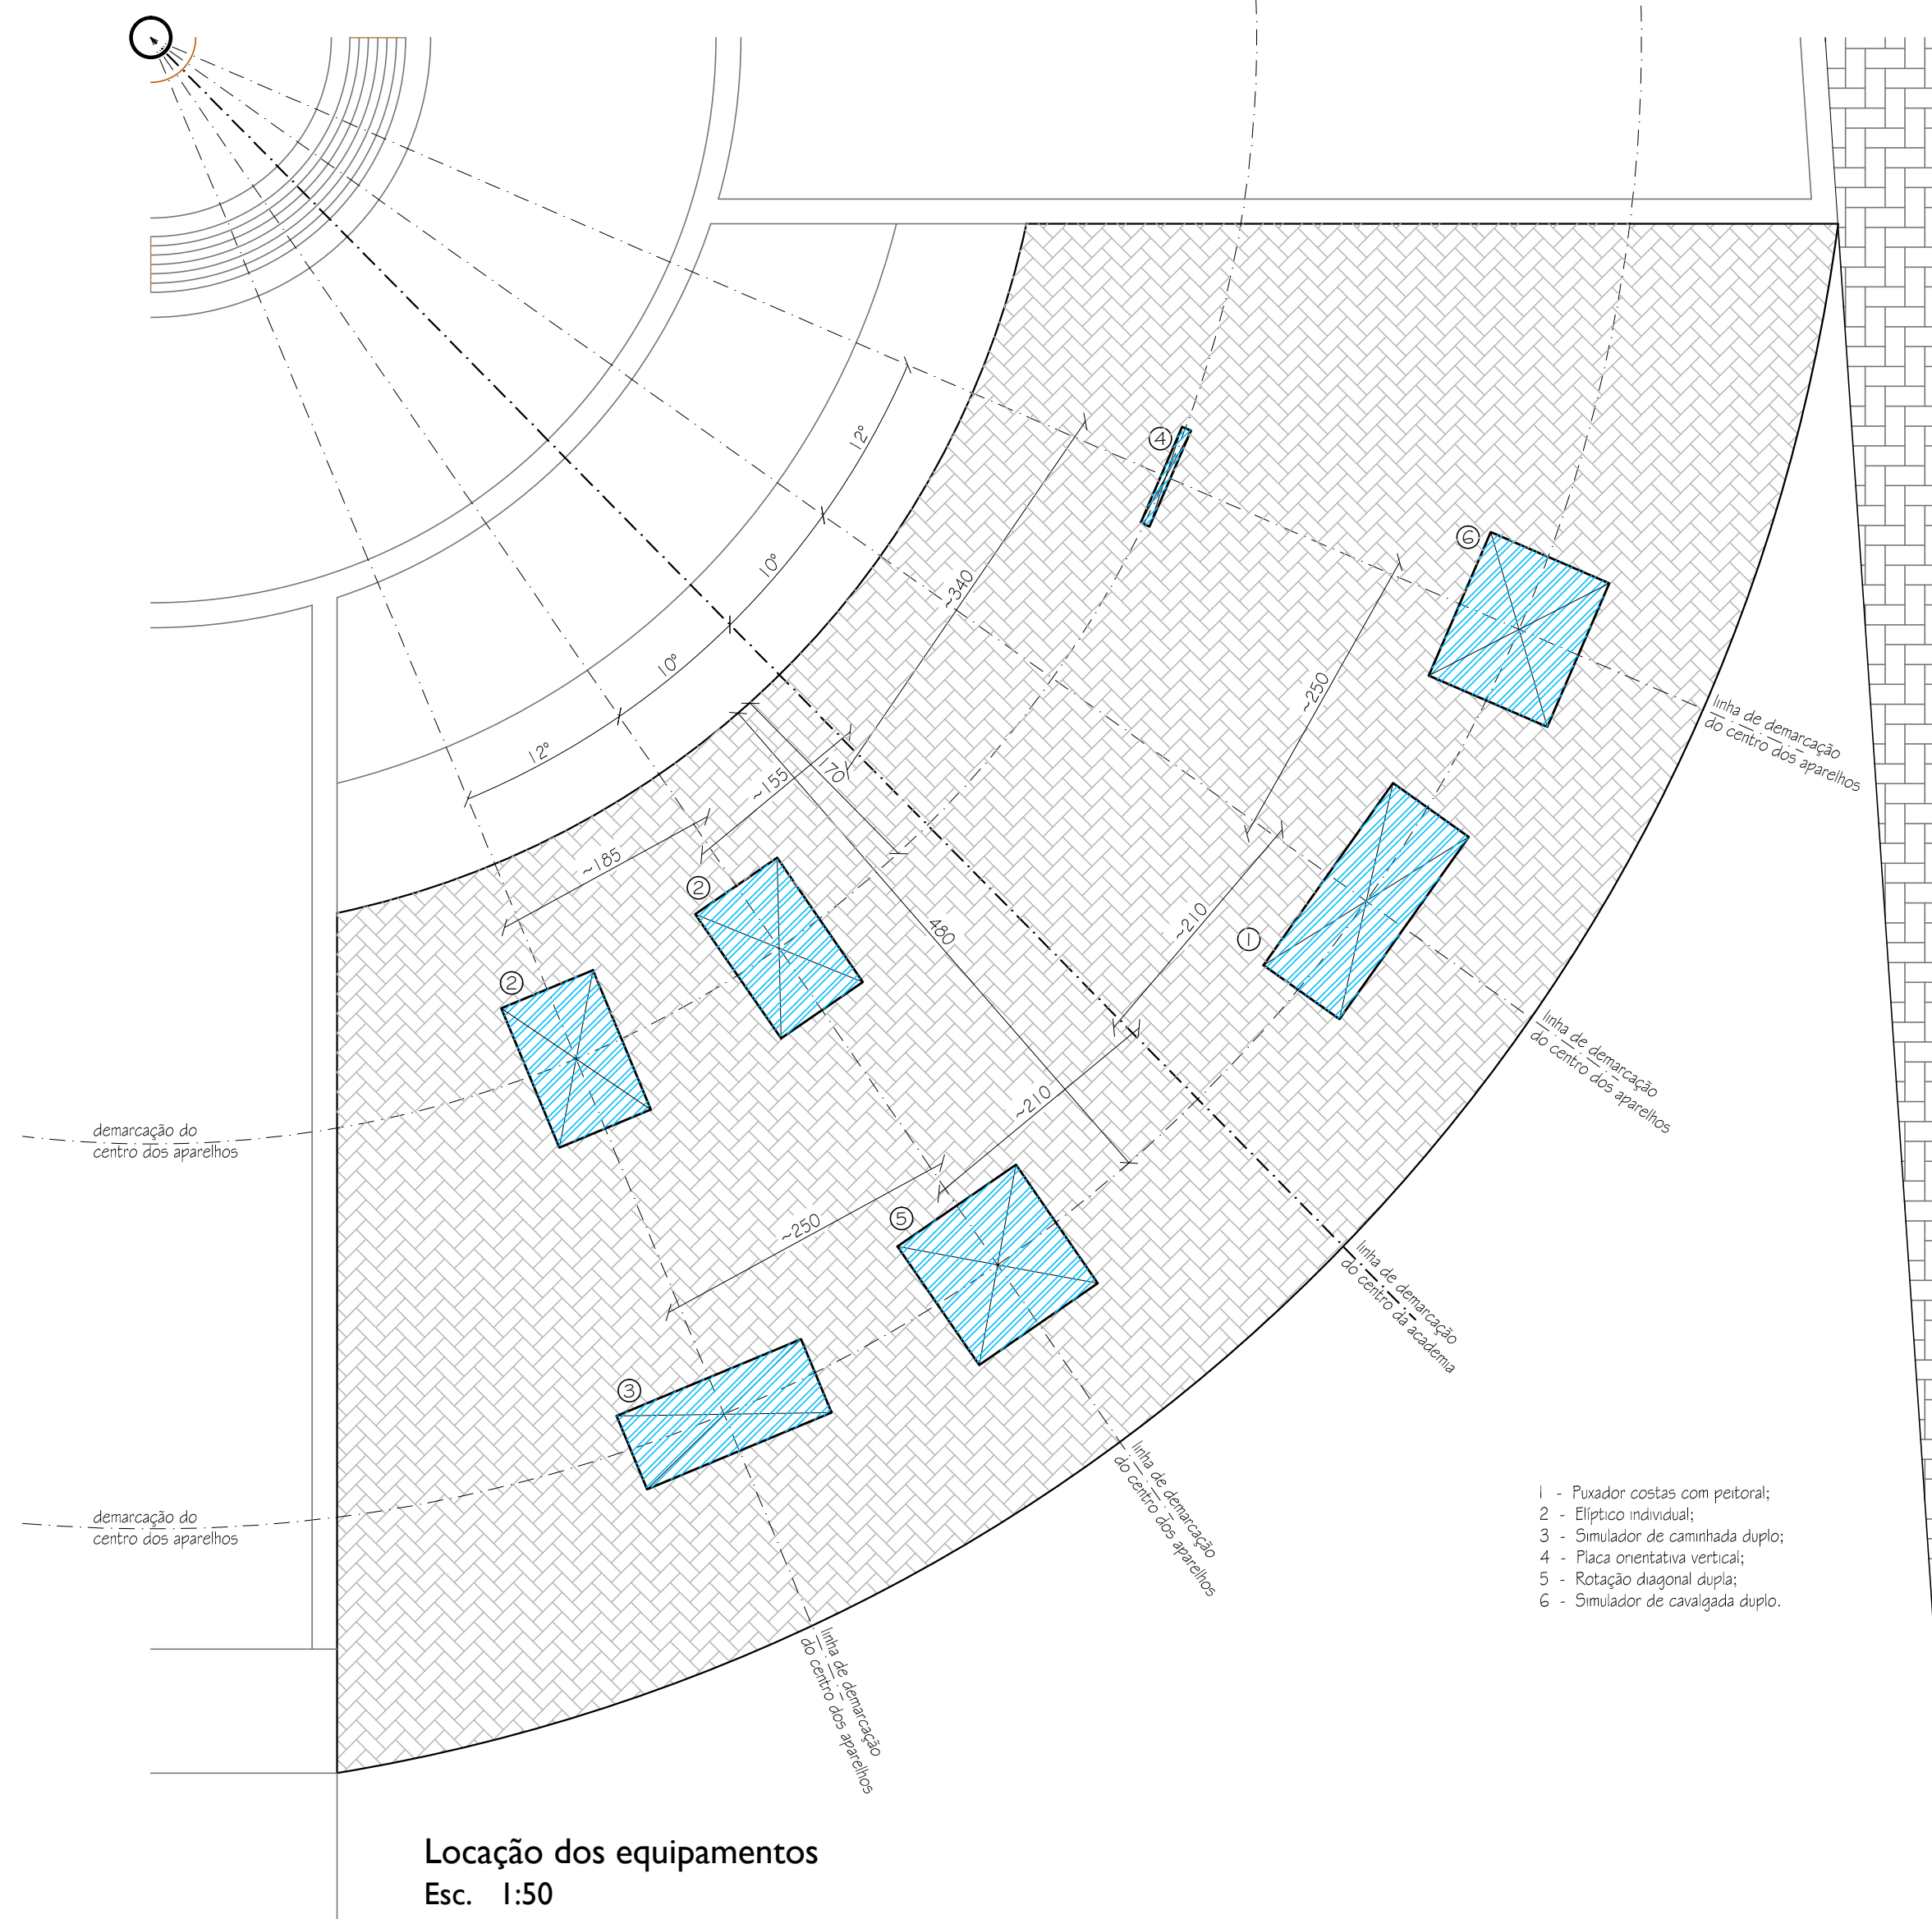

Localização dos equipamentos
Esc. 1:50

Prefeitura Municipal de Rolante			
obra:	Academia ao ar livre - Fazenda Passos		
local:	Av. Faz. Passos eq. R. Pastor Ivo de Souza, Fazenda Passos, Rolante/RS		
prancha:	Sitocalização e localização dos equipamentos		n°: 01/02
extensão/área:	---	escala: indicada	unidade: centímetro
			data: Novembro/2016



Ademir Gomes Gonçalves
prefeito municipal

Luciana Gabriele Renck
eng. civil crea/rs 193.127-d

Av. Getúlio Vargas, 110 | Centro | Rolante/RS | CEP 95690-000
(51) 3547.1188 | www.prefrolante.com.br