

CONVENÇÕES


AUTO-ESTRADA	
SEM PAVIMENTAÇÃO	
CAMINHO CARROÇÁVEL	
PREFIXO DE ESTRADA ESTADUAL	
CURSO D'ÁGUA	
DIVISA MUNICIPAL	
MANCHA URBANA	
ZONAS URBANIZADAS	

INFORMAÇÕES


Gestão 2009 - 2012

Base Cartográfica IBGE 2000
Datum SAD69

TERRITÓRIO: 296.598.325,17 m²

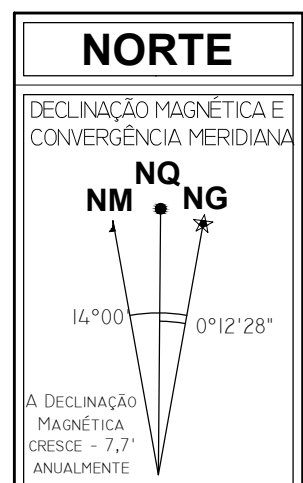

LOCAL DAS OBRAS

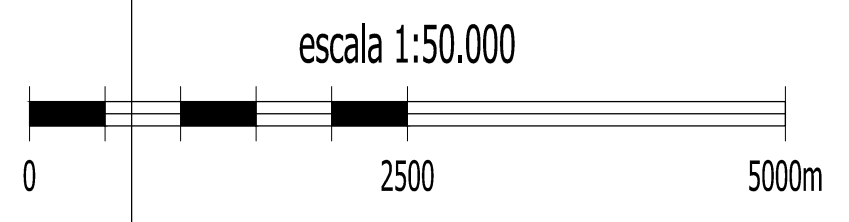

Prefeitura Municipal de **Rolante**

obra: Bueiro Duplo Celular de Concreto (BDCC)
 local: Fazenda Passos (Lui Grins) e Rolantinho (Cherinha)
 prancha: Mapa geral - localização das obras n°: Mapa 01

extensão/área: --- escala: 1/50.000 unidade: metro data: Outubro/2015
 responsável técnico: eng. civil crea/rs 126.804-d

PREFEITURA Rolante Ademir Gomes Gonçalves prefeito municipal Silmar S. de Melo eng. civil crea/rs 126.804-d
 ENVOLVENDO AS PESSOAS, DESENVOLVENDO A CIDADE. av. getúlio vargas, 110 | centro | rolante/rs | cep 95.690-000
 GESTÃO 2009 - 2016 (51)3547-1188 | www.prefrolante.com.br