




ESCOLA PRINCESA ISABEL  
 Existente: A= 66,85 m²  
 A ampliar: A= 82,36 m²

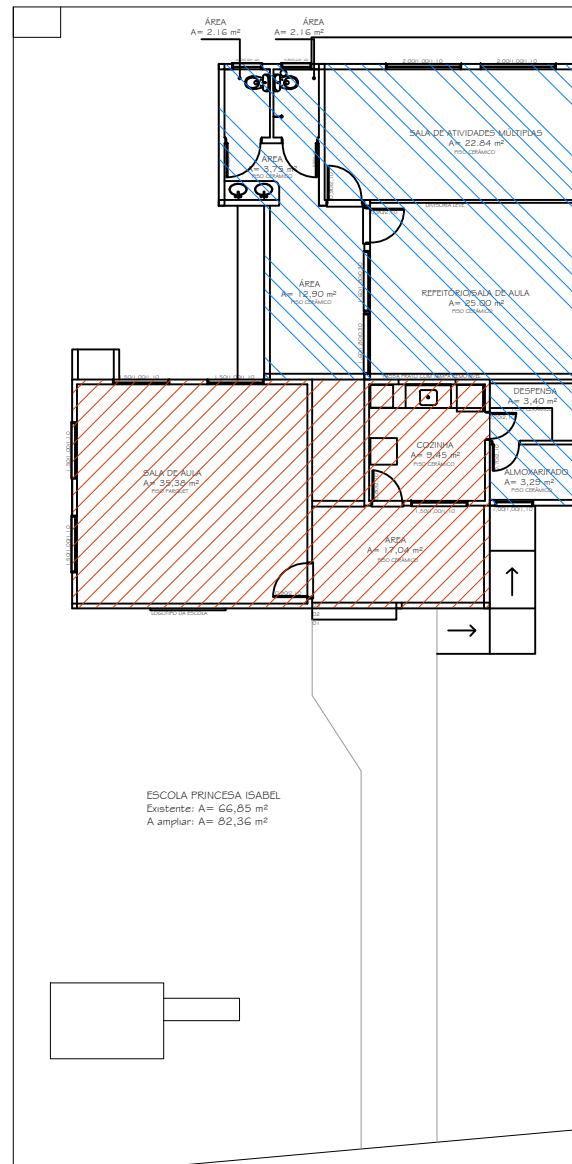


ESCOLA PRINCESA ISABEL  
 Existente: A= 66,85 m²  
 A ampliar: A= 82,36 m²

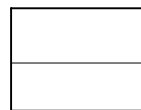

EXISTENTE

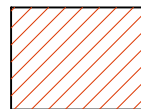

À REFORMAR

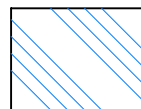

À CONSTRUIR

# PREFEITURA MUNICIPAL DE ROLANTE/RS

Obra:  
**AMPLIAÇÃO EMEF PRINCESA ISABEL**

Endereço:  
 Fazenda Passos- Rolante/RS

Proprietário:  
 Prefeitura Municipal de Rolante  
 CNPJ 90.936.956/0001-92

Responsável Técnico:  
 Katia M. Schierholt  
 Arquiteta - CAU BR A74655-0

Francha:  
**Demonstrativo de construção**



Área: 149,21 m²	Escala: 1/200	Unidade: Metro
Data: Outubro/2014	Francha: <b>02</b>	