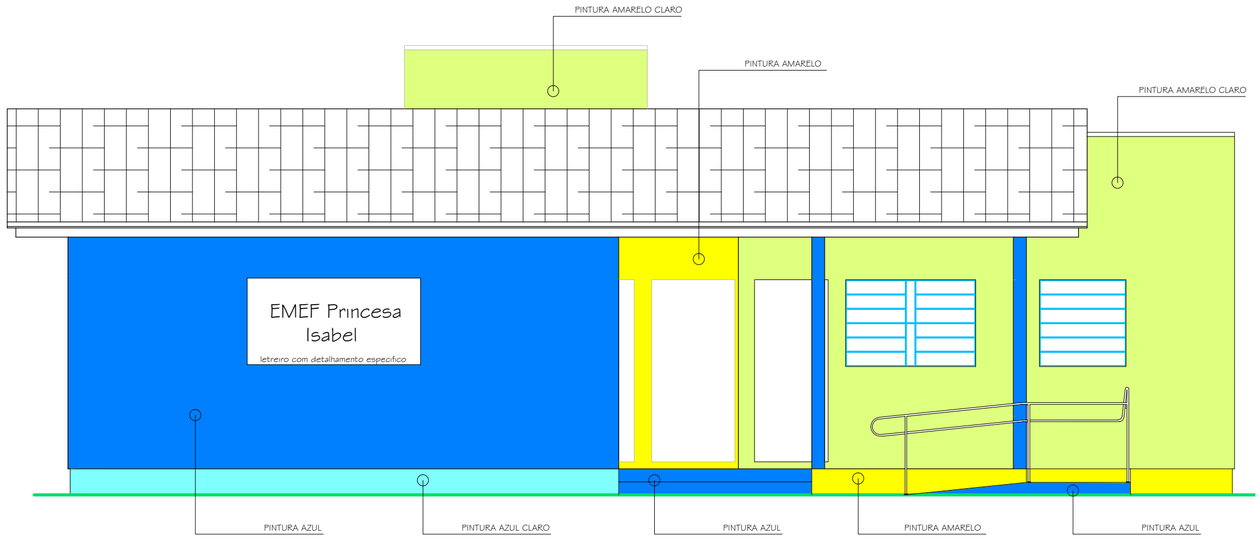

FACHADA NORTE
Esc: 1/50

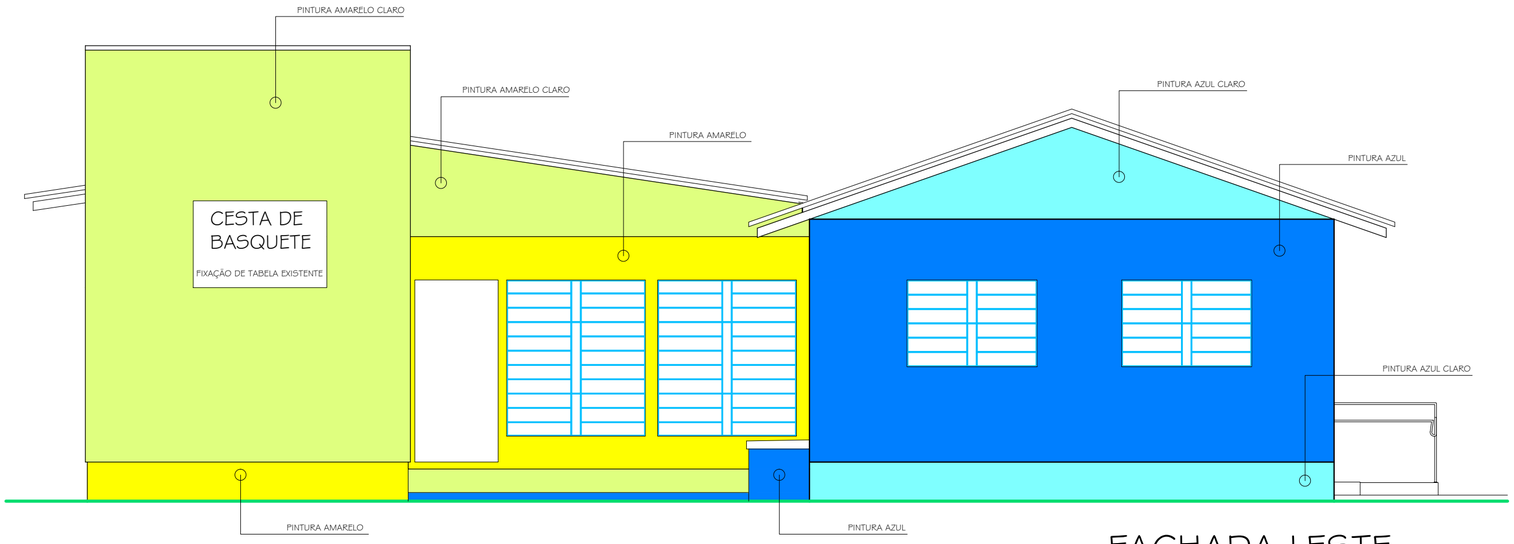

FACHADA LESTE
Esc: 1/50

PREFEITURA MUNICIPAL DE ROLANTE/RS

(51)3547-2994 - e-mail: seplan@prefrolante.com.br

Obra:
AMPLIAÇÃO EMEF PRINCESA ISABEL

Endereço:
Fazendo Passos- Rolante/RS

Proprietário:
Prefeitura Municipal de Rolante
CNPJ 90.936.956/0001-92

Responsável Técnico:
Katia M. Schierholt
Arquiteta - CAU BR A74655-0

Prancha:
Fachadas

Área:	Escala:	Unidade:
149,21 m²	1/50	Metro
Data: Outubro/2014	Prancha: 04	

PREFEITURA Rolante
ENVOLVENDO AS PESSOAS, DESENVOLVENDO A CIDADE.
GESTÃO 2013 - 2016

av. getúlio vargas, 110 | centro | rolante/rs | cep 95.690-000
(51)3547-1188 | www.prefrolante.com.br