



CORTE B-B'  
Esc: 1/50

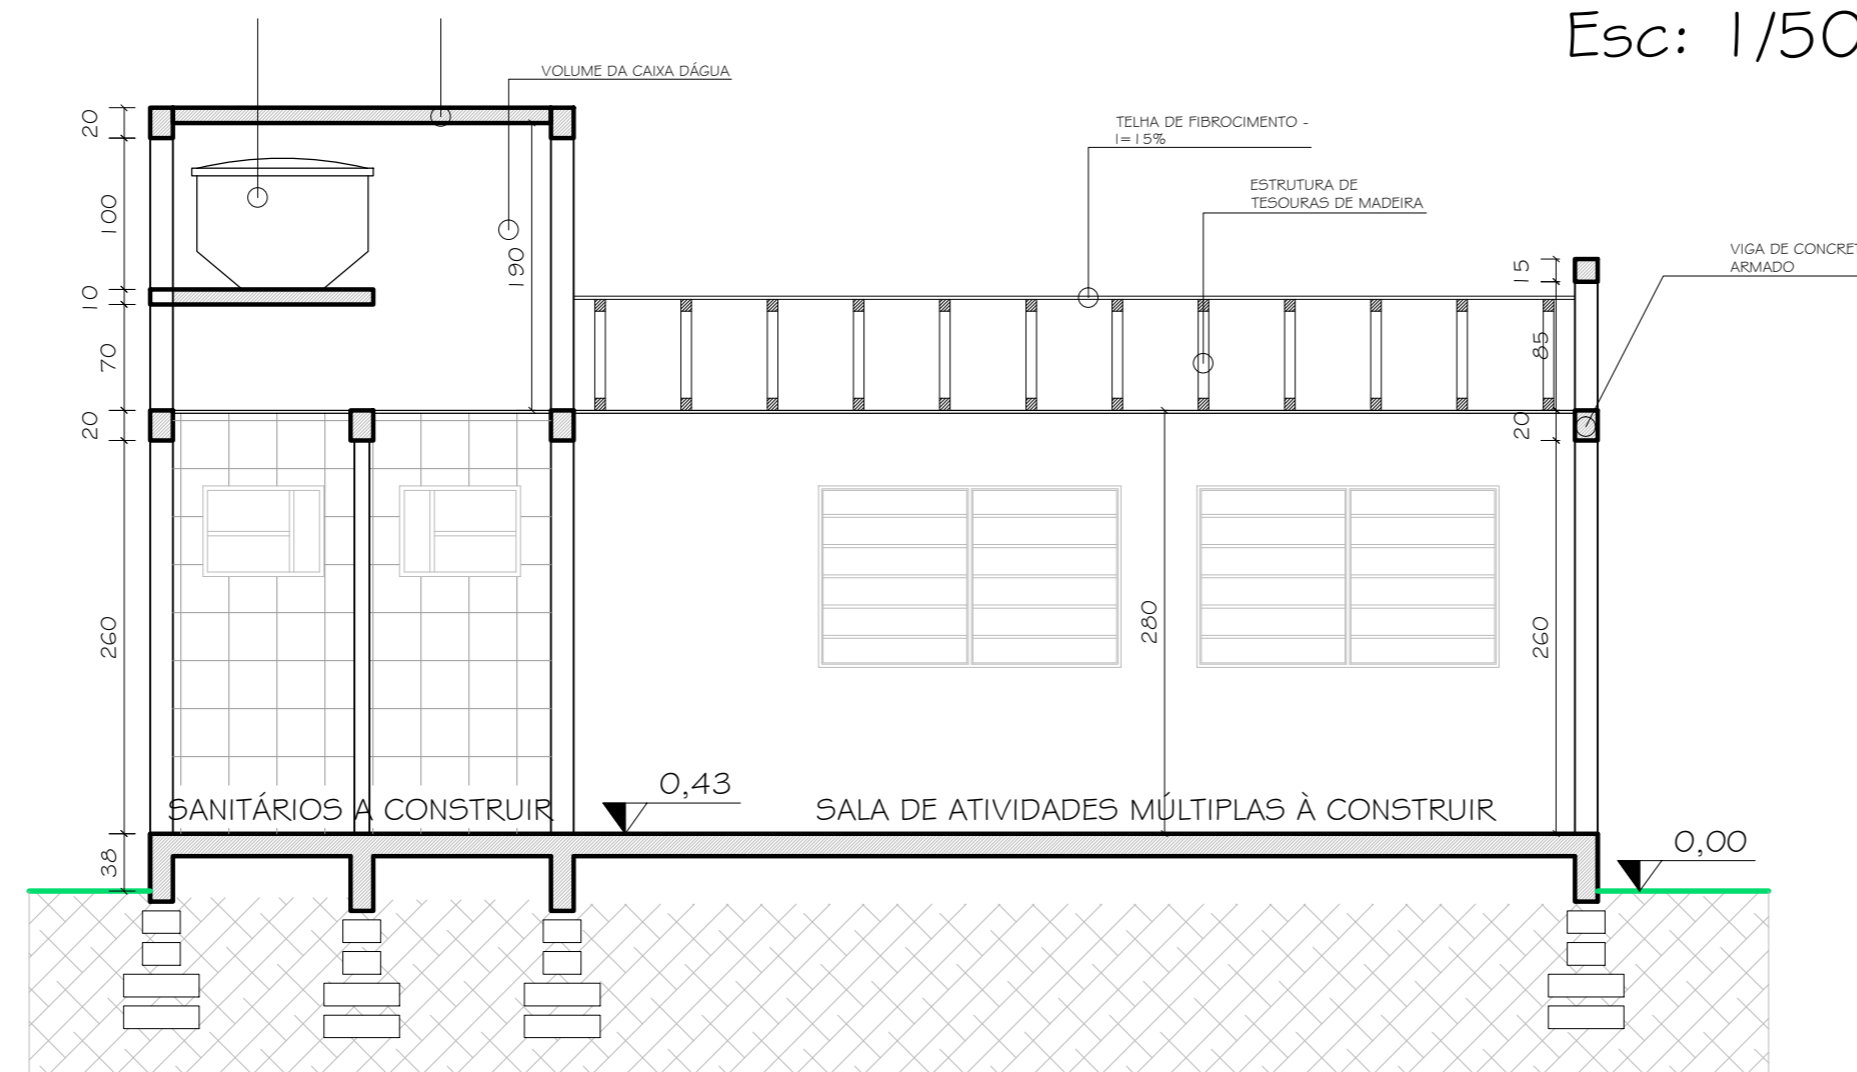

CORTE A-A'  
Esc: 1/50

<b>PREFEITURA MUNICIPAL DE ROLANTE/RS</b>		
(51)3547-2994 - e-mail: seplan@prefrolante.com.br		
Obra: <b>AMPLIAÇÃO EMEF PRINCESA ISABEL</b>		
Endereço: <b>Fazendo Passos- Rolante/RS</b>		
Proprietário:  Prefeitura Municipal de Rolante CNPJ 90.936.956/0001-92	Responsável Técnico:  Kátia M. Schierholt Arquiteta - CAU BR A74655-0	
Prancha: <b>Cortes</b>		
Área: <b>149,21 m²</b>	Escala: <b>1/50</b>	Unidade: <b>Metro</b>
Data: <b>Outubro/2014</b>	Prancha: <b>05</b>	
		
<small>ENVOLVENDO AS PESSOAS, DESENVOLVENDO A CIDADE. GESTÃO 2013 - 2016</small>		
<small>av. getúlio vargas, 110   centro   rolante/rs   cep 95.690-000 (51)3547-1188   www.prefrolante.com.br</small>		