


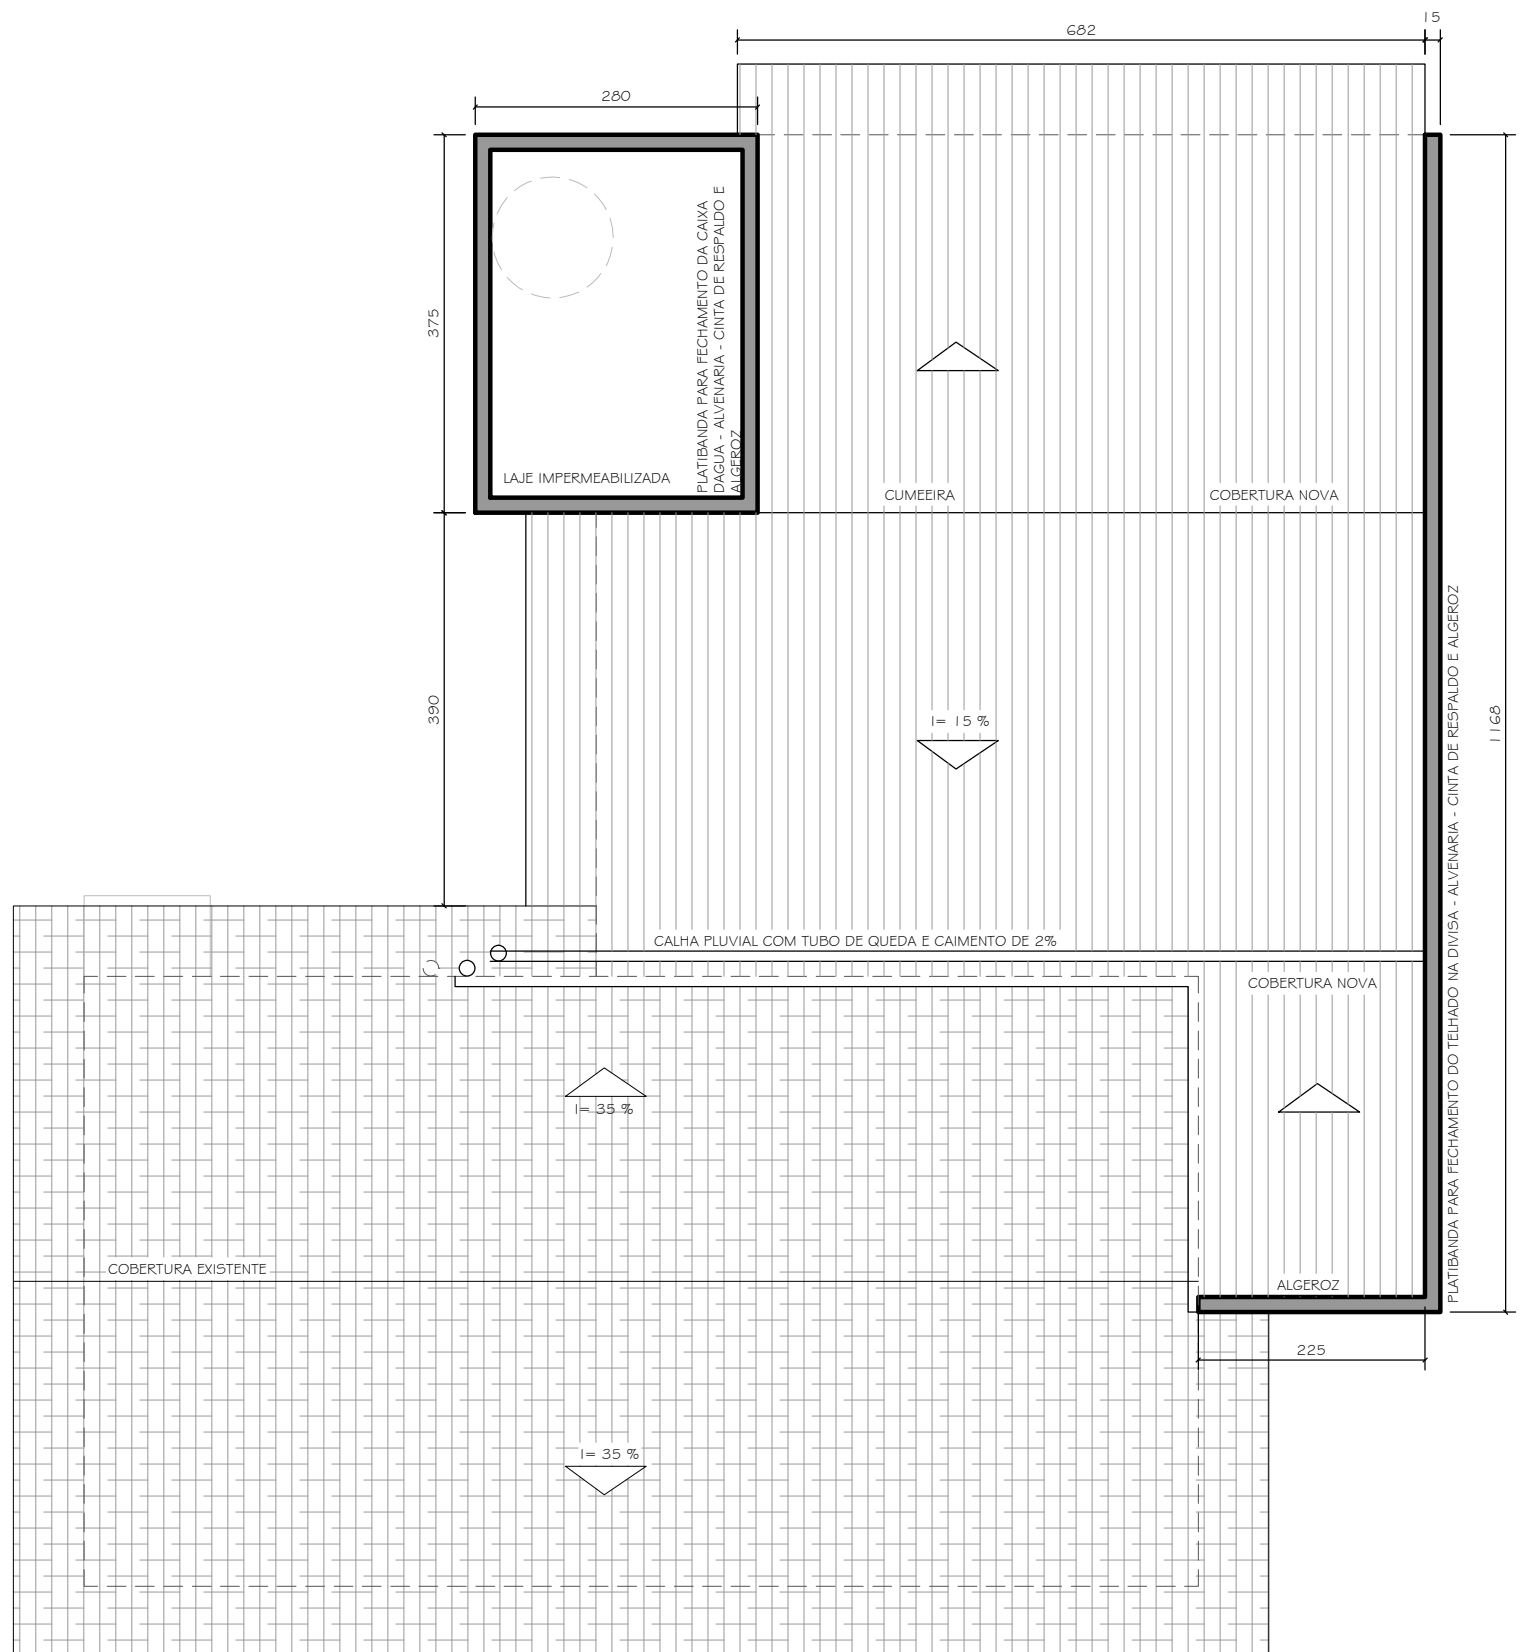

PLANTA DE COBERTURA

Esc: 1/75

PREFEITURA MUNICIPAL DE ROLANTE/RS

Obra:

AMPLIAÇÃO EMEF PRINCESA ISABEL

Endereço:

Fazendo Passos- Rolante/RS

Prancha:

Planta de Cobertura

Proprietário:

Prefeitura Municipal de Rolante
CNPJ 90.936.956/0001-92

Responsável Técnico:

Katia M. Schierholt
Arquiteta - CAU BR A74655-0