


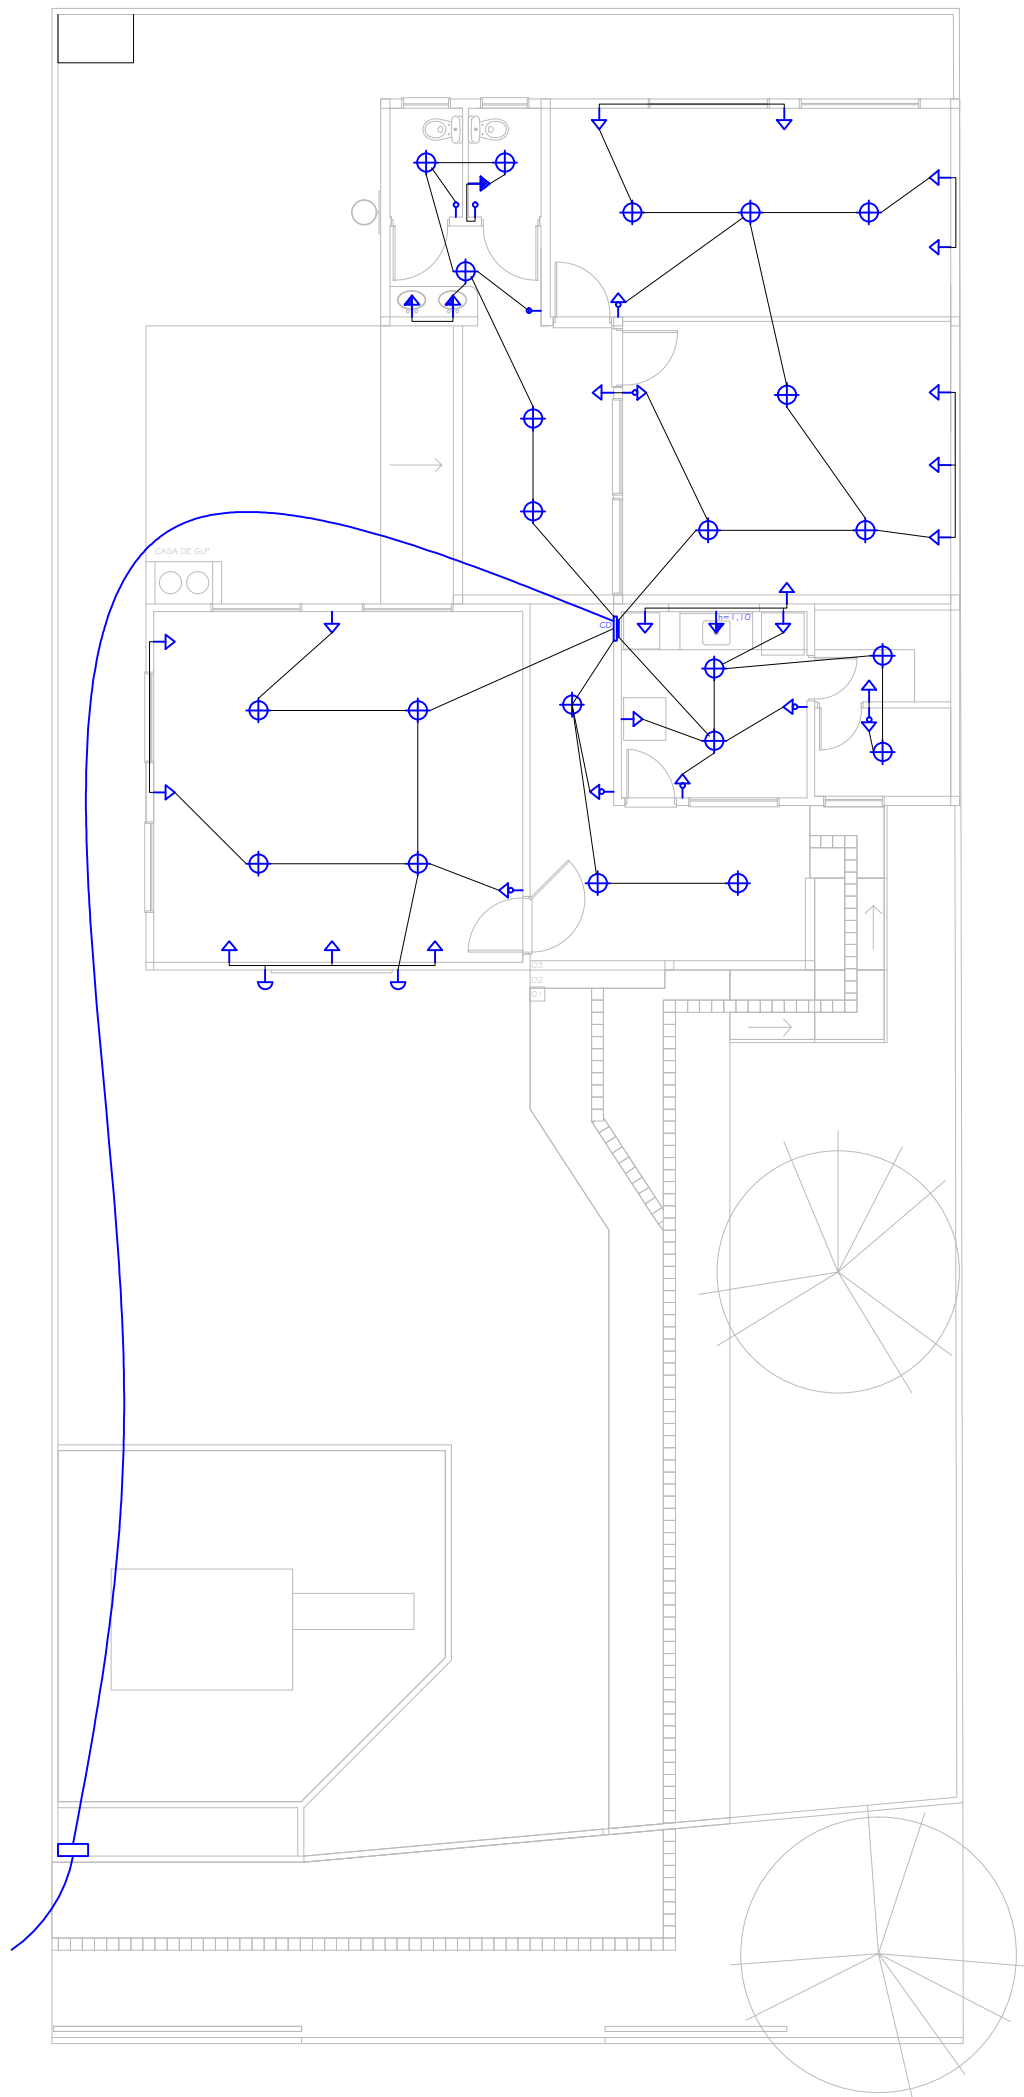

PLANTA ELÉTRICA Esc: 1/100

PREFEITURA MUNICIPAL DE ROLANTE/RS

Obra:

AMPLIAÇÃO EMEF PRINCESA ISABEL

Endereço:

Fazendo Passos- Rolante/RS

Prancha:

Planta Elétrica

Proprietário:

Prefeitura Municipal de Rolante
CNPJ 90.936.956/0001-92

Responsável Técnico:

Katia M. Schierholt
Arquiteta - CAU BR A74655-0



ENVOLVENDO AS PESSOAS,
DESENVOLVENDO A CIDADE.
GESTÃO 2013 - 2016

Área:

149,21 m²

Escala:

1/150

Unidade:

Metro

Data:

Outubro/2014

Prancha:

09

av. getúlio vargas, 110 | centro | rolante/rs | cep 95.690-000
(51)3547-1188 | www.prefrolante.com.br