
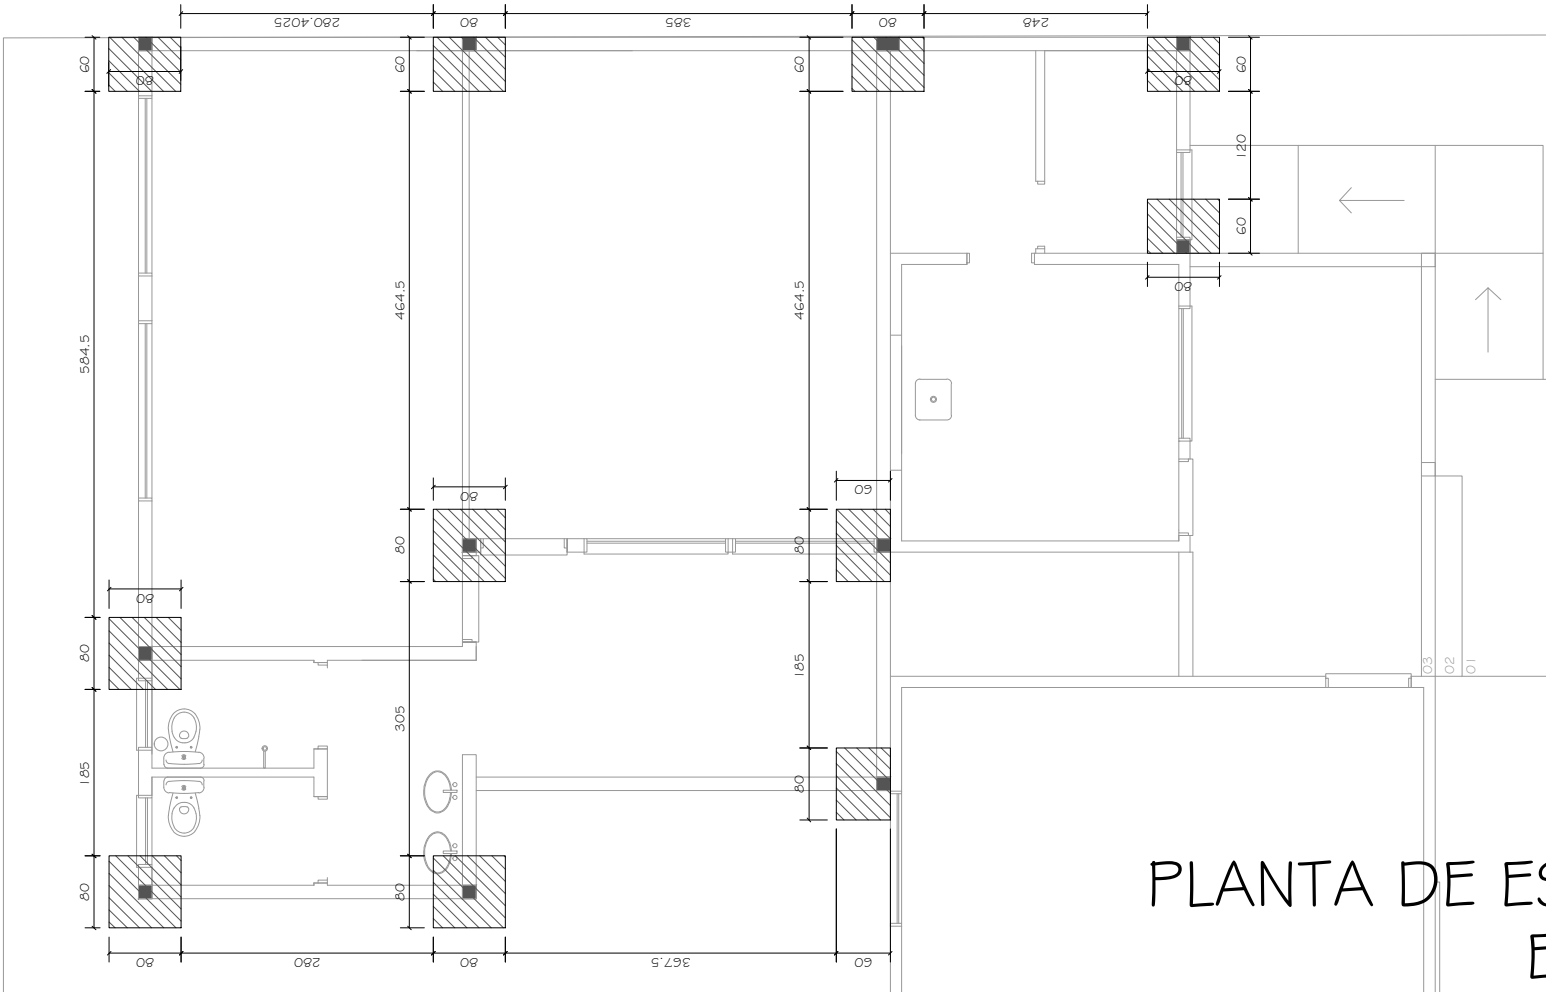


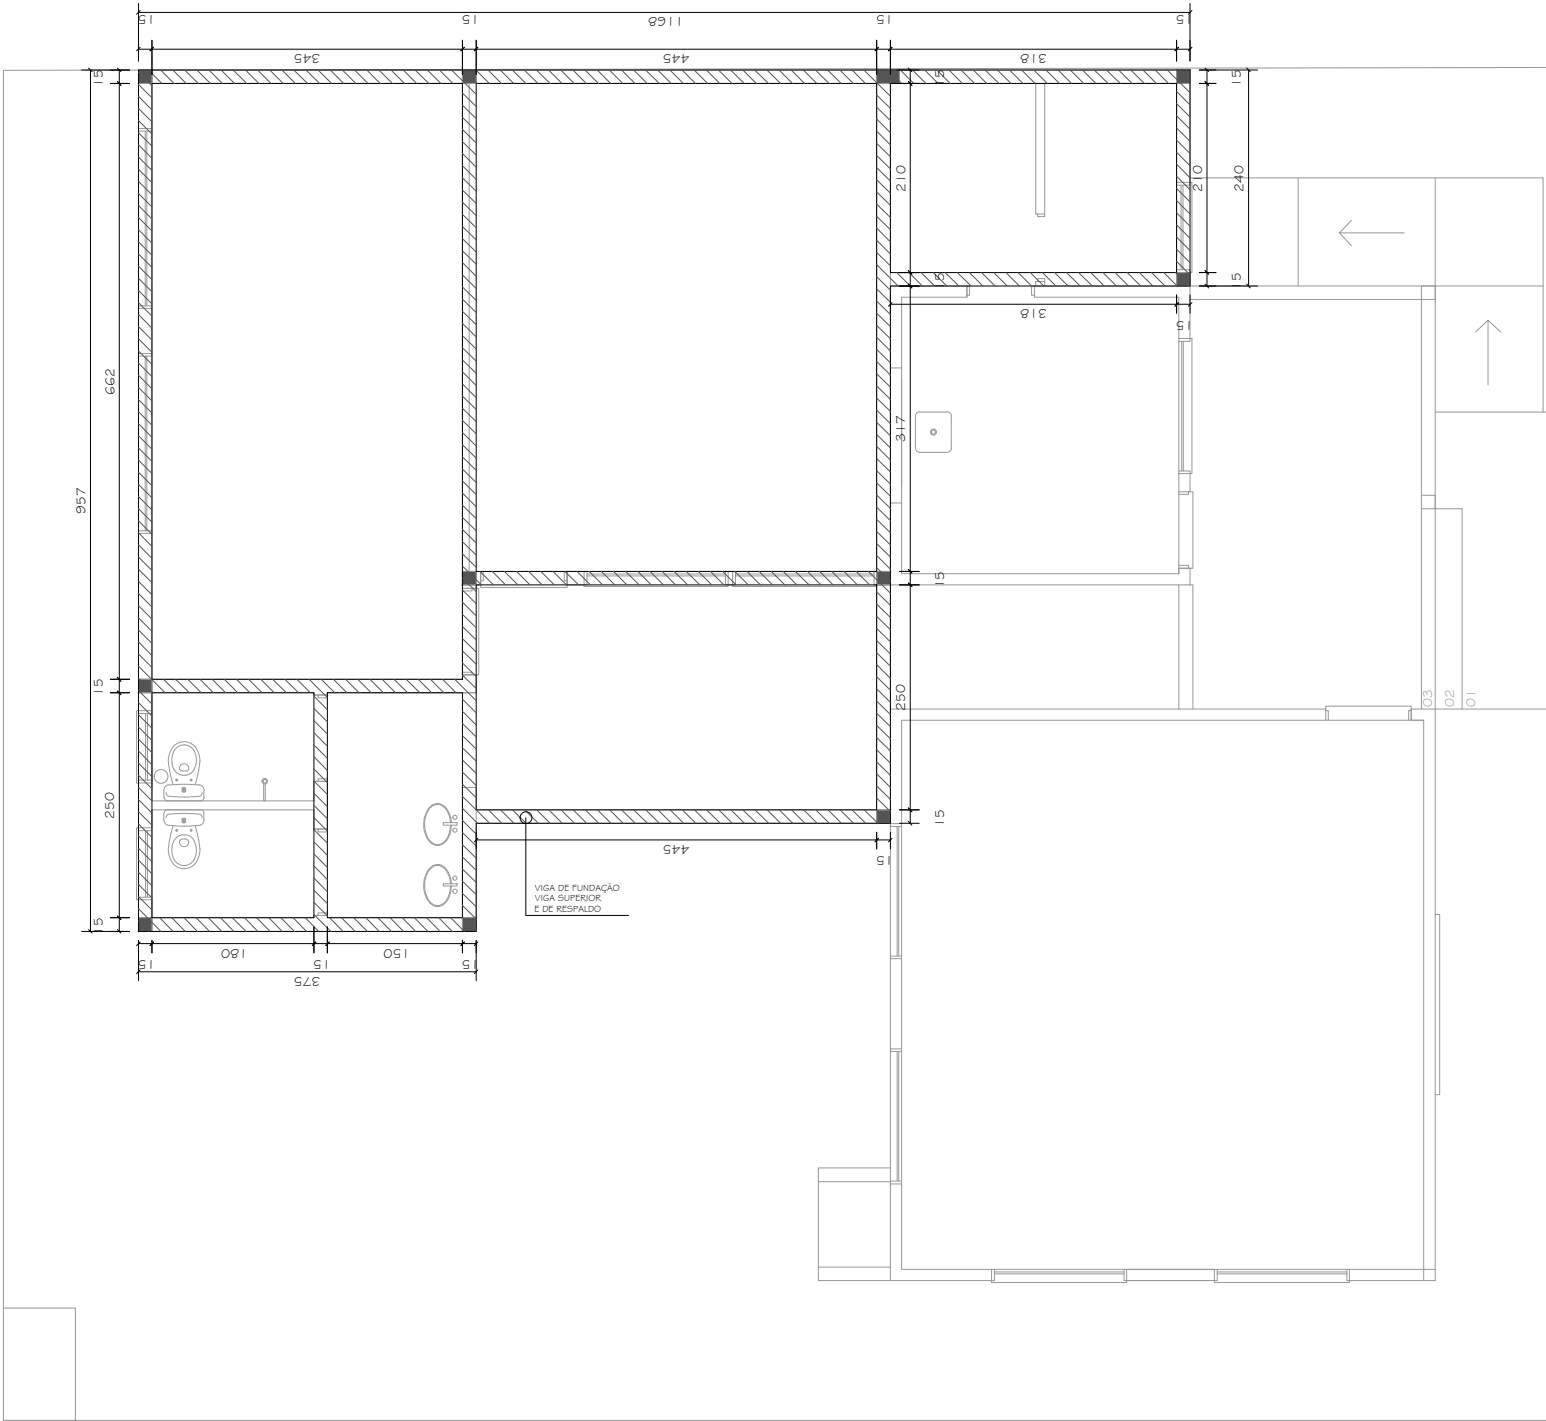

PLANTA DE ESTRUTURA
Esc: 1/100

PREFEITURA MUNICIPAL DE ROLANTE/RS				
Obra: AMPLIAÇÃO EMEF PRINCESA ISABEL			Endereço: Fazendo Passos- Rolante/RS	
Prancha: Planta de ESTRUTURA - FUNDAÇÕES EPILAR/VIGA			Proprietário: Prefeitura Municipal de Rolante CNPJ 90.936.956/0001-92	
 PREFEITURA Rolante ENVOLVENDO AS PESSOAS, DESENVOLVENDO A CIDADE	Área: 149,21 m ²	Escala: 1/100	Unidade: Metro	Responsável Técnico: Katia M. Schierholt
	Data: Outubro/2014	Prancha: 11		