




SITO LOCALIZAÇÃO  
esc.: 1/2000

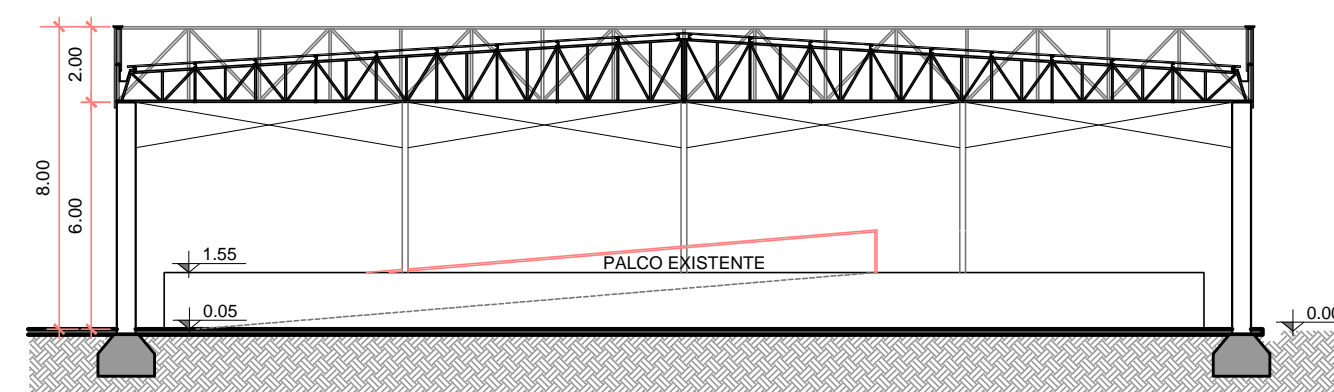


CORTE A-A'  
esc.: 1/200

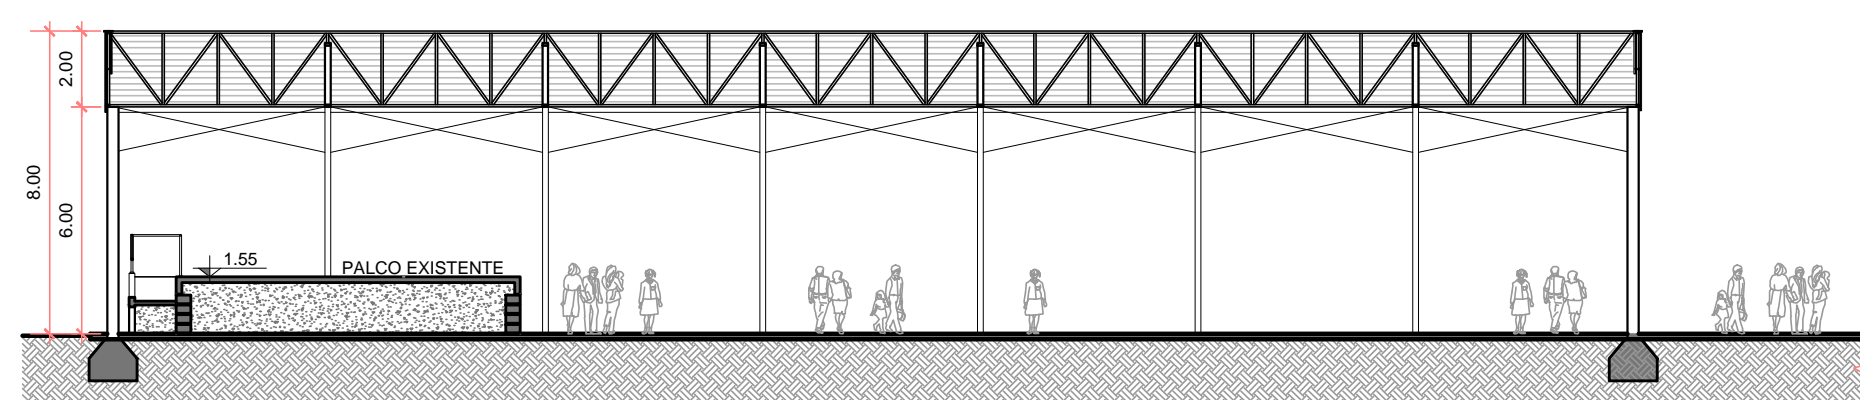

CORTE B-B'  
esc.: 1/200

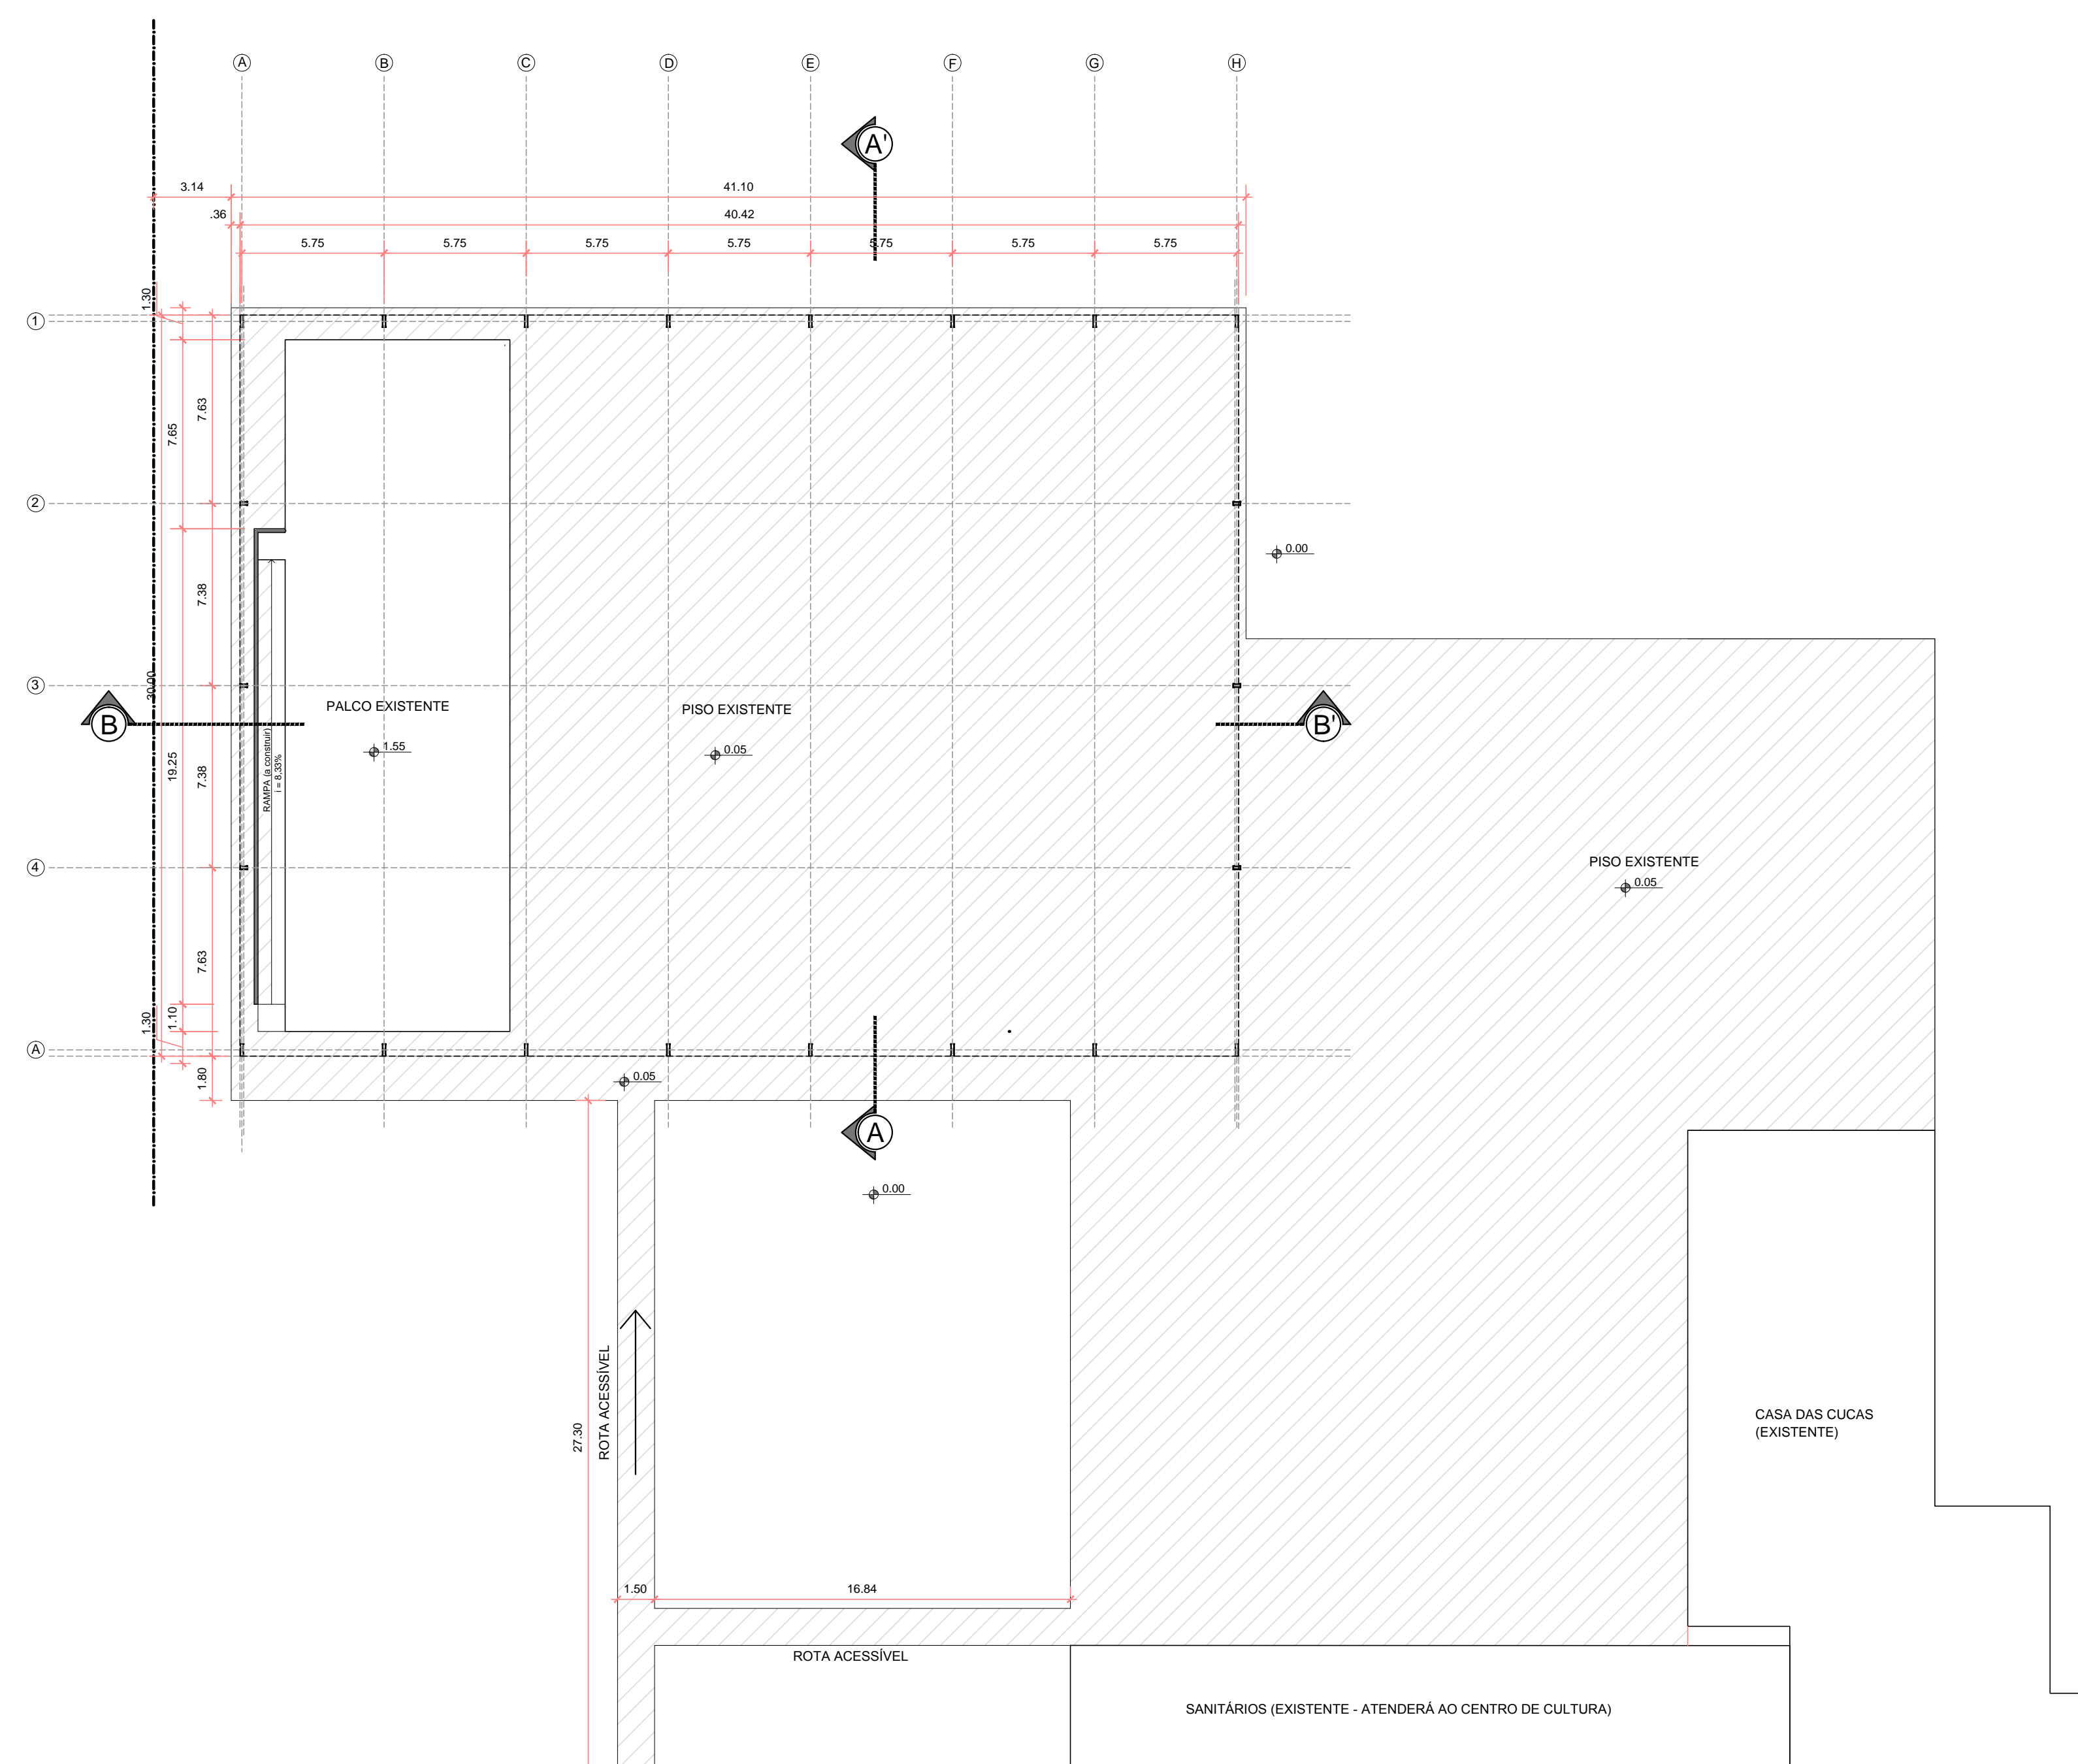

PLANTA BAIXA  
esc.: 1/200

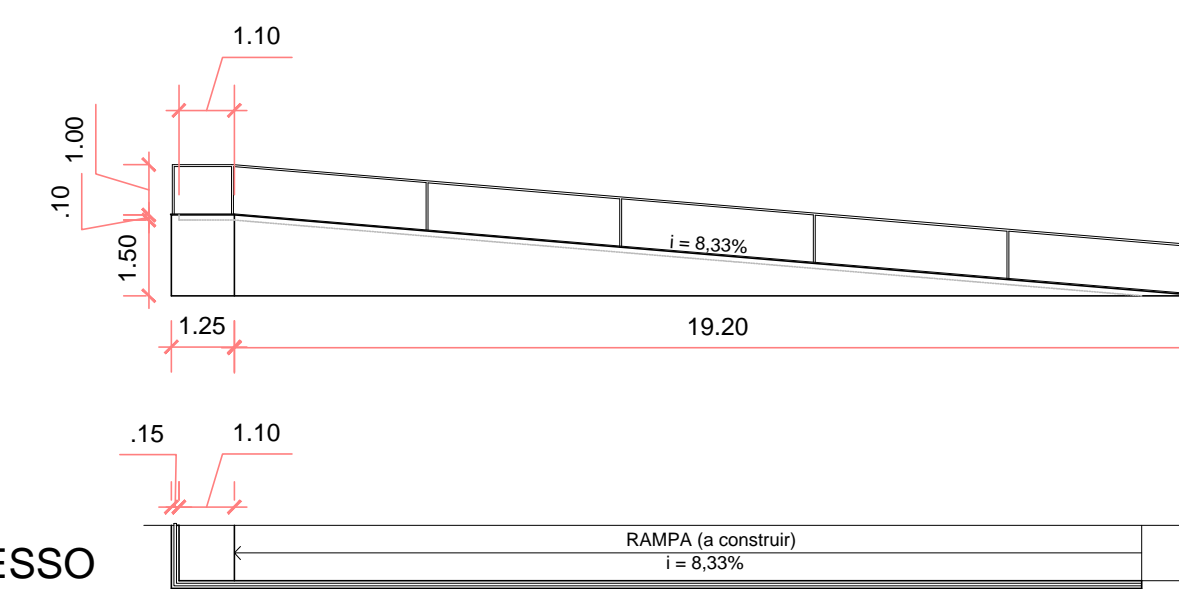

RAMPA DE ACESSO  
esc.: 1/15

Prefeitura Municipal de  
**Rolante**

obra: Centro de Cultura - Parque Municipal de Eventos

local: Rua Júlio Kohlrusch nº 524 - Centro, Rolante/RS

prancha: **Sito-localização, Planta Baixa, Cortes e Det. Rampa** nº: 01/03

extensão/área: 1258,00m<sup>2</sup> escala: indicada unidade: metro data: FEV/2016



Ademir Gomes Gonçalves  
prefeito municipal

Denise L. Porto  
arg. e urb. - CAU RS 87776 0

ENVOLVENDO AS PESSOAS, DESENVOLVENDO A CIDADE. av. getúlio vargas, 110 | centro | rolante/rs | cep 95.690-000  
GESTÃO 2015 - 2016 (51)3547-1188 | www.prefrolante.com.br