




Quantitativos		
Suportos	Concreto 20 MPa	26,68 m³
	Aço CA-60 Ø5 mm	79,22 kg
	Aço CA-50 Ø10 mm	531,12 kg
	Vergalhão roscaado 1"	963,456 kg
Pilares	Perfi L 3" x 3/4"	237,634 kg
	Perfi U 6" x 15,62 kg/m	1.152,76 kg
	Perfi U 8" x 17,10 kg/m	3.420,00 kg
	Perfi L 1" x 3/4"	201,37 kg
Térças	Perfi L 1" x 3/4"	910,02 kg
	Barra redonda Ø3/4" (contravent.)	613,14 kg
Contrav. treliças	Barra redonda Ø3/4"	1.056,56 kg
Mãos francesas	Perfi L 1/2" x 3/8"	560,68 kg
Trelças (Tesouras)	Perfi U 6" x 15,62 kg/m	8.009,92 kg
	Perfi U 3" x 7,44 kg/m	2605,56 kg
Trelça da platibanda	Perfi L 1/2" x 3/8"	1.600,52 kg
	Tubo 60x60x2,65mm	654,88 m
	Tubo 30x30x2,25mm	706,18 m

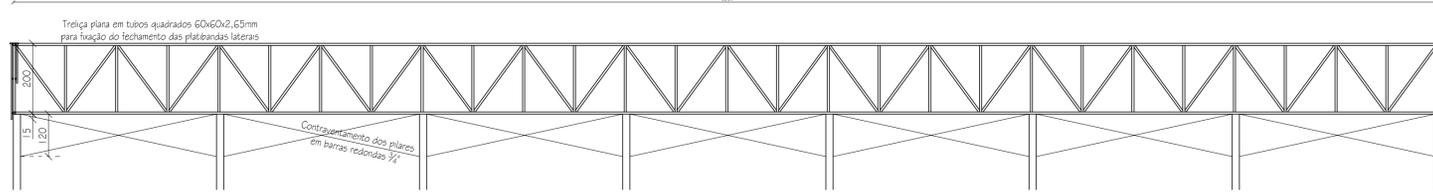


Detalhamento da trelça das platibandas laterais  
Esc. 1:100

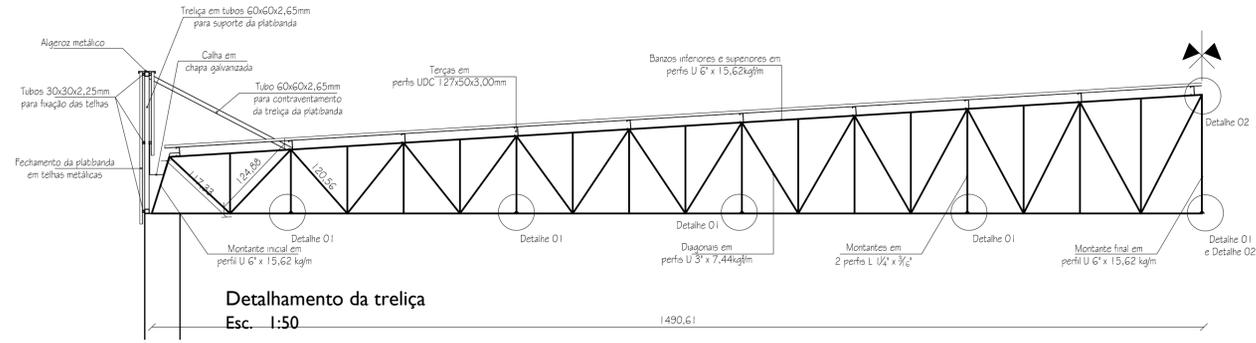


Detalhamento da trelça  
Esc. 1:50

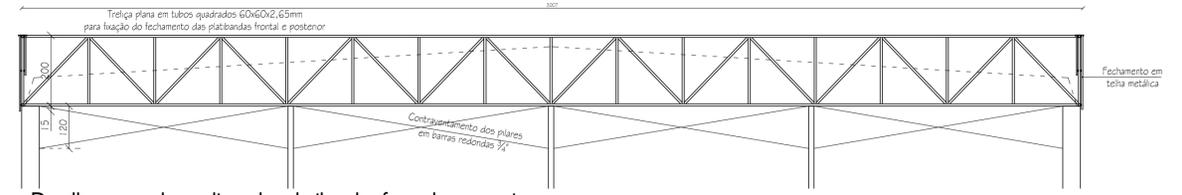


Detalhamento das trelças das platibandas frontal e posterior  
Esc. 1:100

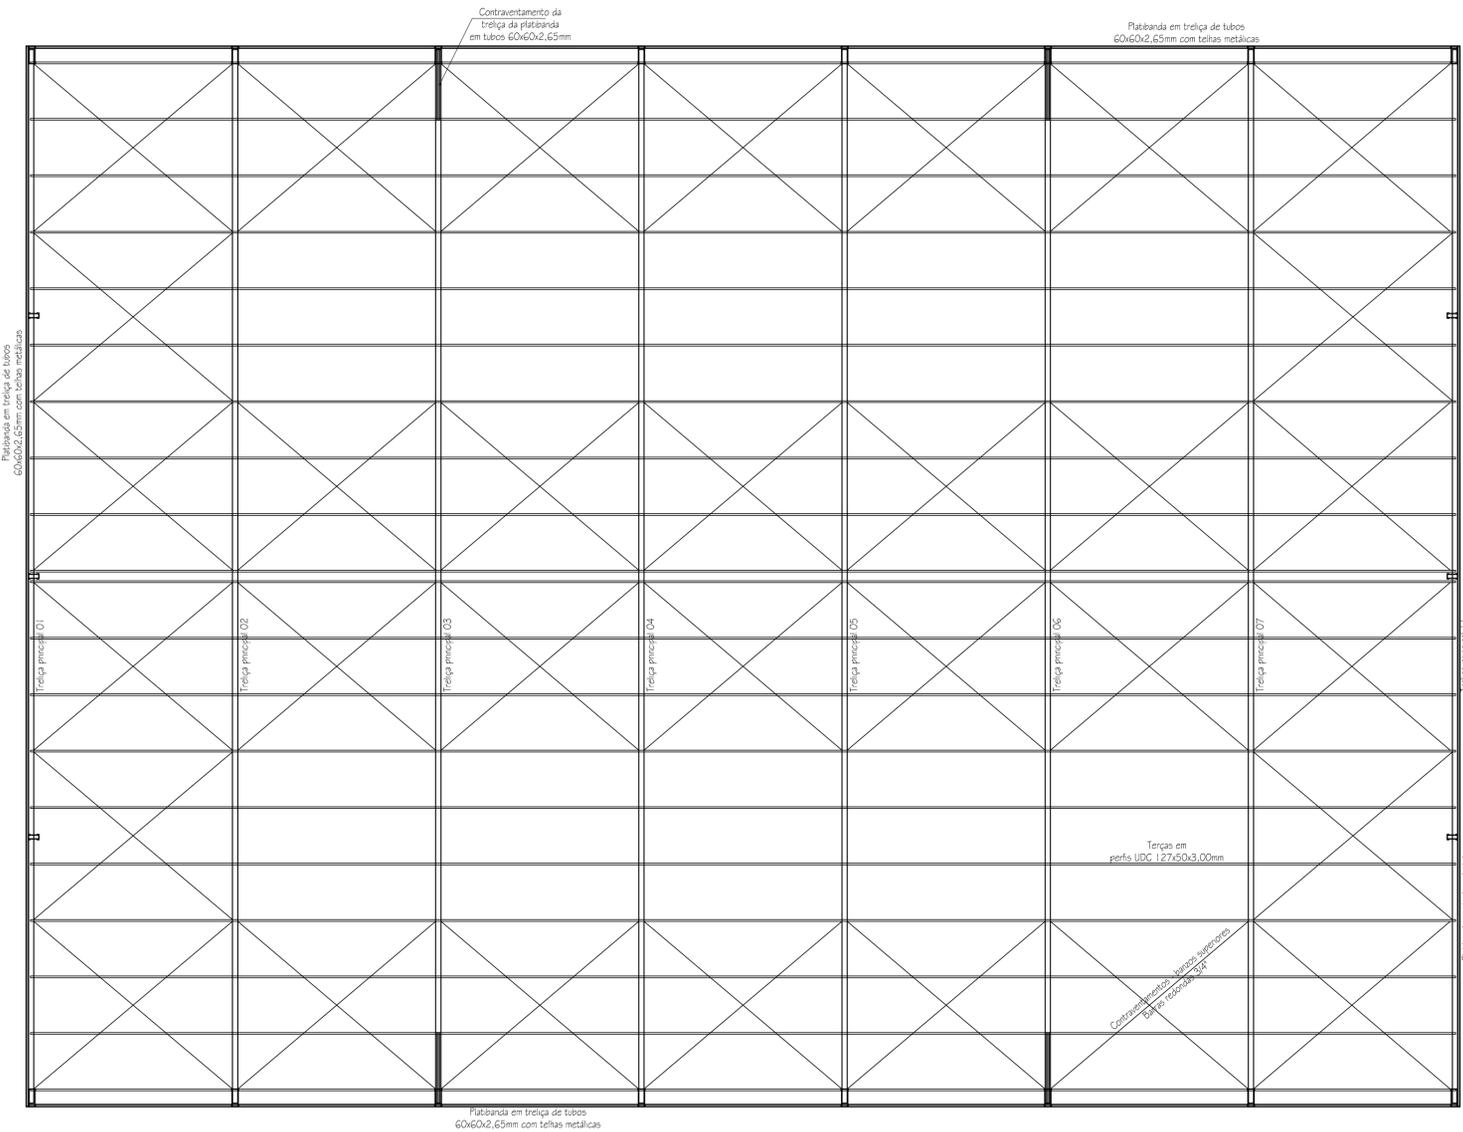

Planta superior (estrutura da cobertura)  
Esc. 1:100

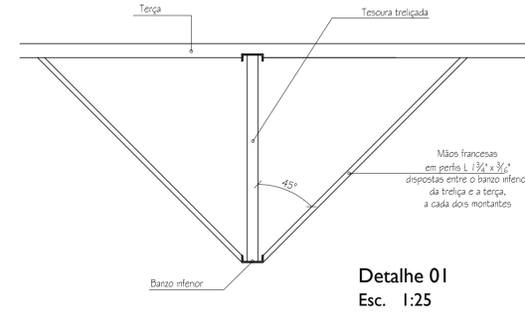

Detalhe 01  
Esc. 1:25

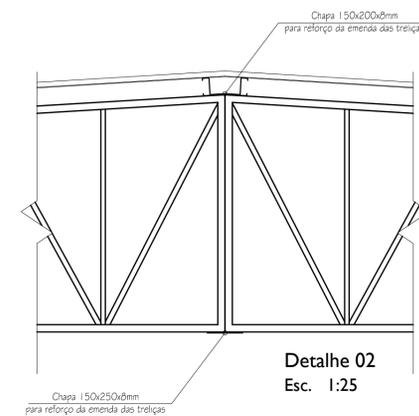

Detalhe 02  
Esc. 1:25

Todos os nós serão soldados, com exceção da junção das trelças com os pilares, os quais deverão ser aparafusados de modo que a trelça apresente-se como uma estrutura isostática. O tratamento das superfícies da estrutura irá compor-se de fundo antiferruginoso e pintura automotiva em cor a ser determinada pela Prefeitura Municipal. Para execução deverão ser observadas as boas técnicas, conforme normas técnicas vigentes. Os perfis utilizados deverá atender, no mínimo, a norma ASTM A-36.

Prefeitura Municipal de Rolante

obra: Parque da Cuca - Projeto estrutural

local: Rua Júlio Kohlrausch, Centro, Rolante/RS

prancha: Detalhamento da cobertura nº: 02/02

extensão/área: 1215m² escala: indicadora unidade: centímetro data: Dezembro/2015

PREFEITURA Rolante ENVOVENDO AS PESSOAS, DESENVOLVENDO A CIDADE. GESTÃO 2013 - 2016

Ademir Gomes Gonçalves prefeito municipal Luciana Gabriele Renck eng. civil crea/rs 193.127-d

av. getúlio vargas, 110 | centro | rolante/rs | cep 95.690-000 (51)3547-1188 | www.prefrolante.com.br