


FACHADA LATERAL
ESC: 1/50

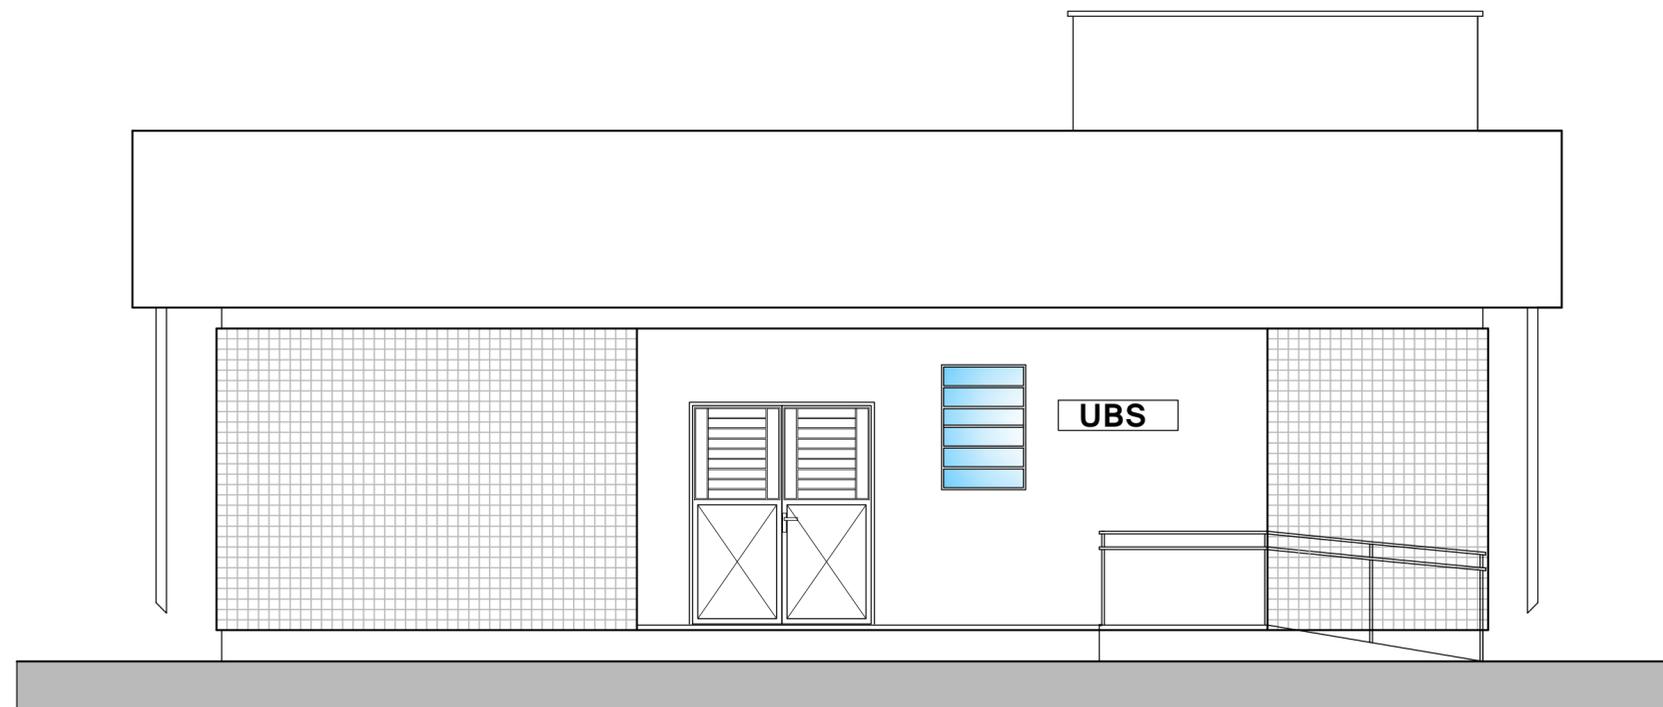

FACHADA FRONTAL
ESC: 1/50

Prefeitura
Municipal de
Rolante

obra:
Adequação do Posto de Saúde - Rolantinho

local:
Avenida Anexação - Rolantinho

prancha:
Fachadas nº: 02/03

extensão/área: 178,74m² escala: 1:50 unidade: centímetro data: Fevereiro/2016

PREFEITURA
Rolante
ENVOLVENDO AS PESSOAS,
DESENVOLVENDO A CIDADE.
GESTÃO 2013 - 2016

Ademir Gomes Gonçalves
prefeito municipal

Luciana Gabriele Renck
eng. civil crea/rs 193.127-d

Av. Getúlio Vargas, 110 | Centro | Rolante/RS | CEP 95690-000
(51) 3547.1188 | www.prefrolante.com.br