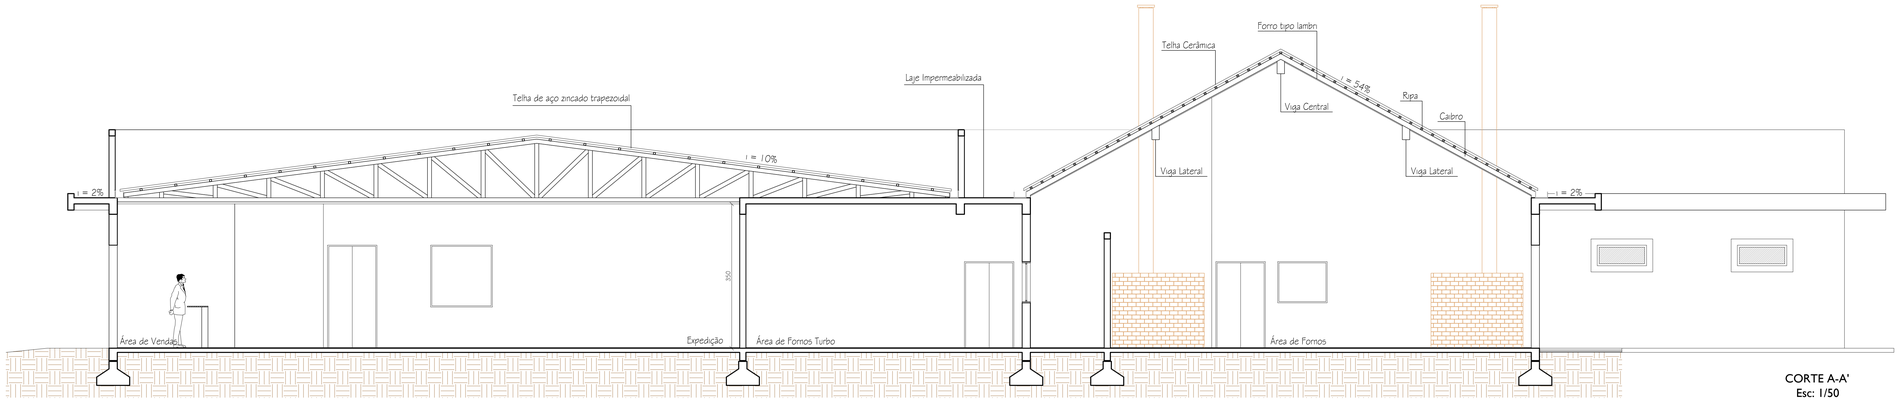

CORTE A-A'
Esc: 1/50

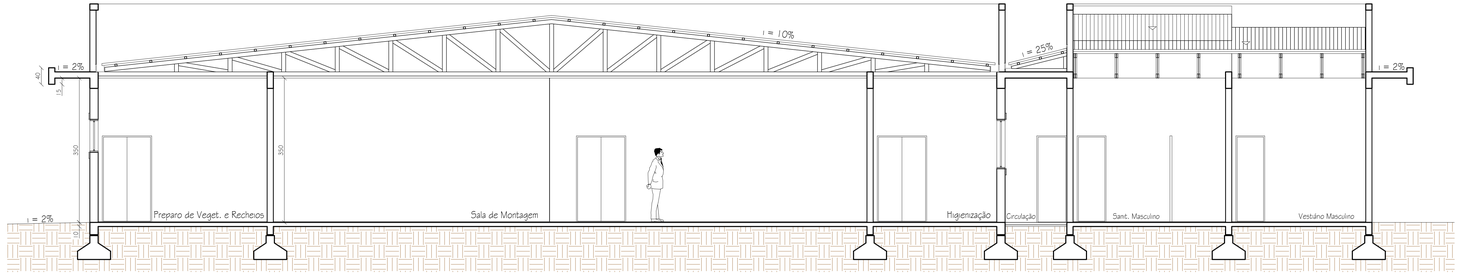

CORTE B-B'
Esc: 1/50

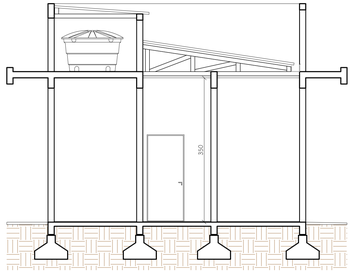

CORTE E-E'
Esc: 1/50

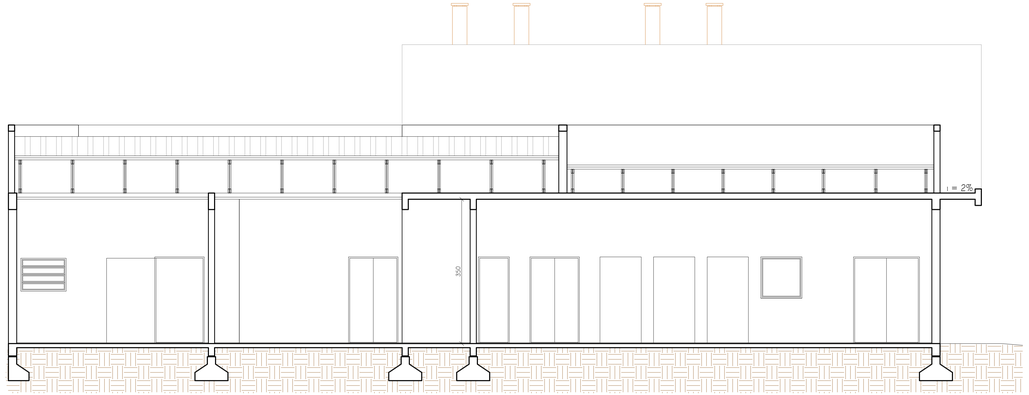

CORTE C-C'
Esc: 1/50

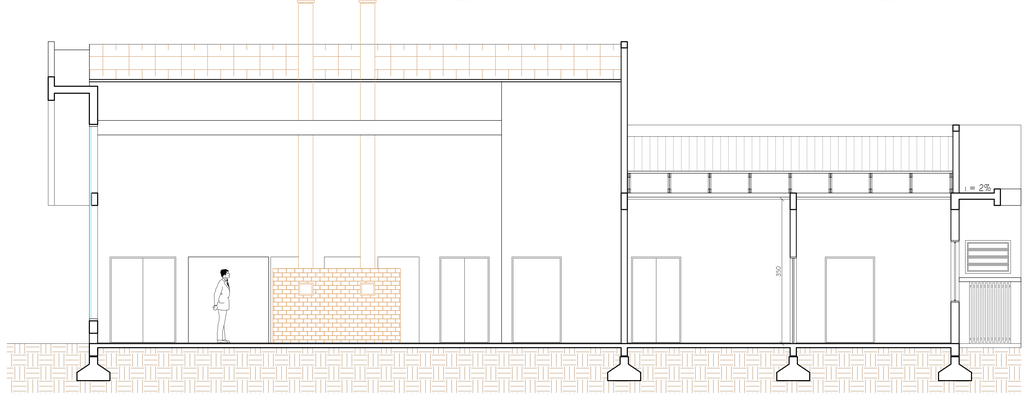

CORTE D-D'
Esc: 1/50

Prefeitura Municipal de
Rolante

Projeto Arquitetônico

obra:
Pavilhão das Cuqueiras - Parque Municipal de Eventos

local:
Rua Júlio Kohlarausch, 524 - Centro

prancha:
Cortes

nº: 05

extensão/área: 665,10m²
escala: 1/50
unidade: centímetro
data: Ago/2016

proprietário:
Ademir Gomes Gonçalves
Prefeito Municipal

responsável técnico:
Silmar S. de Melo
Eng. Civil CREA/RS 126.804-d