RUAS PARQUE MUNICIPAL
SINALIZAÇÕES
ROLANTE - RS

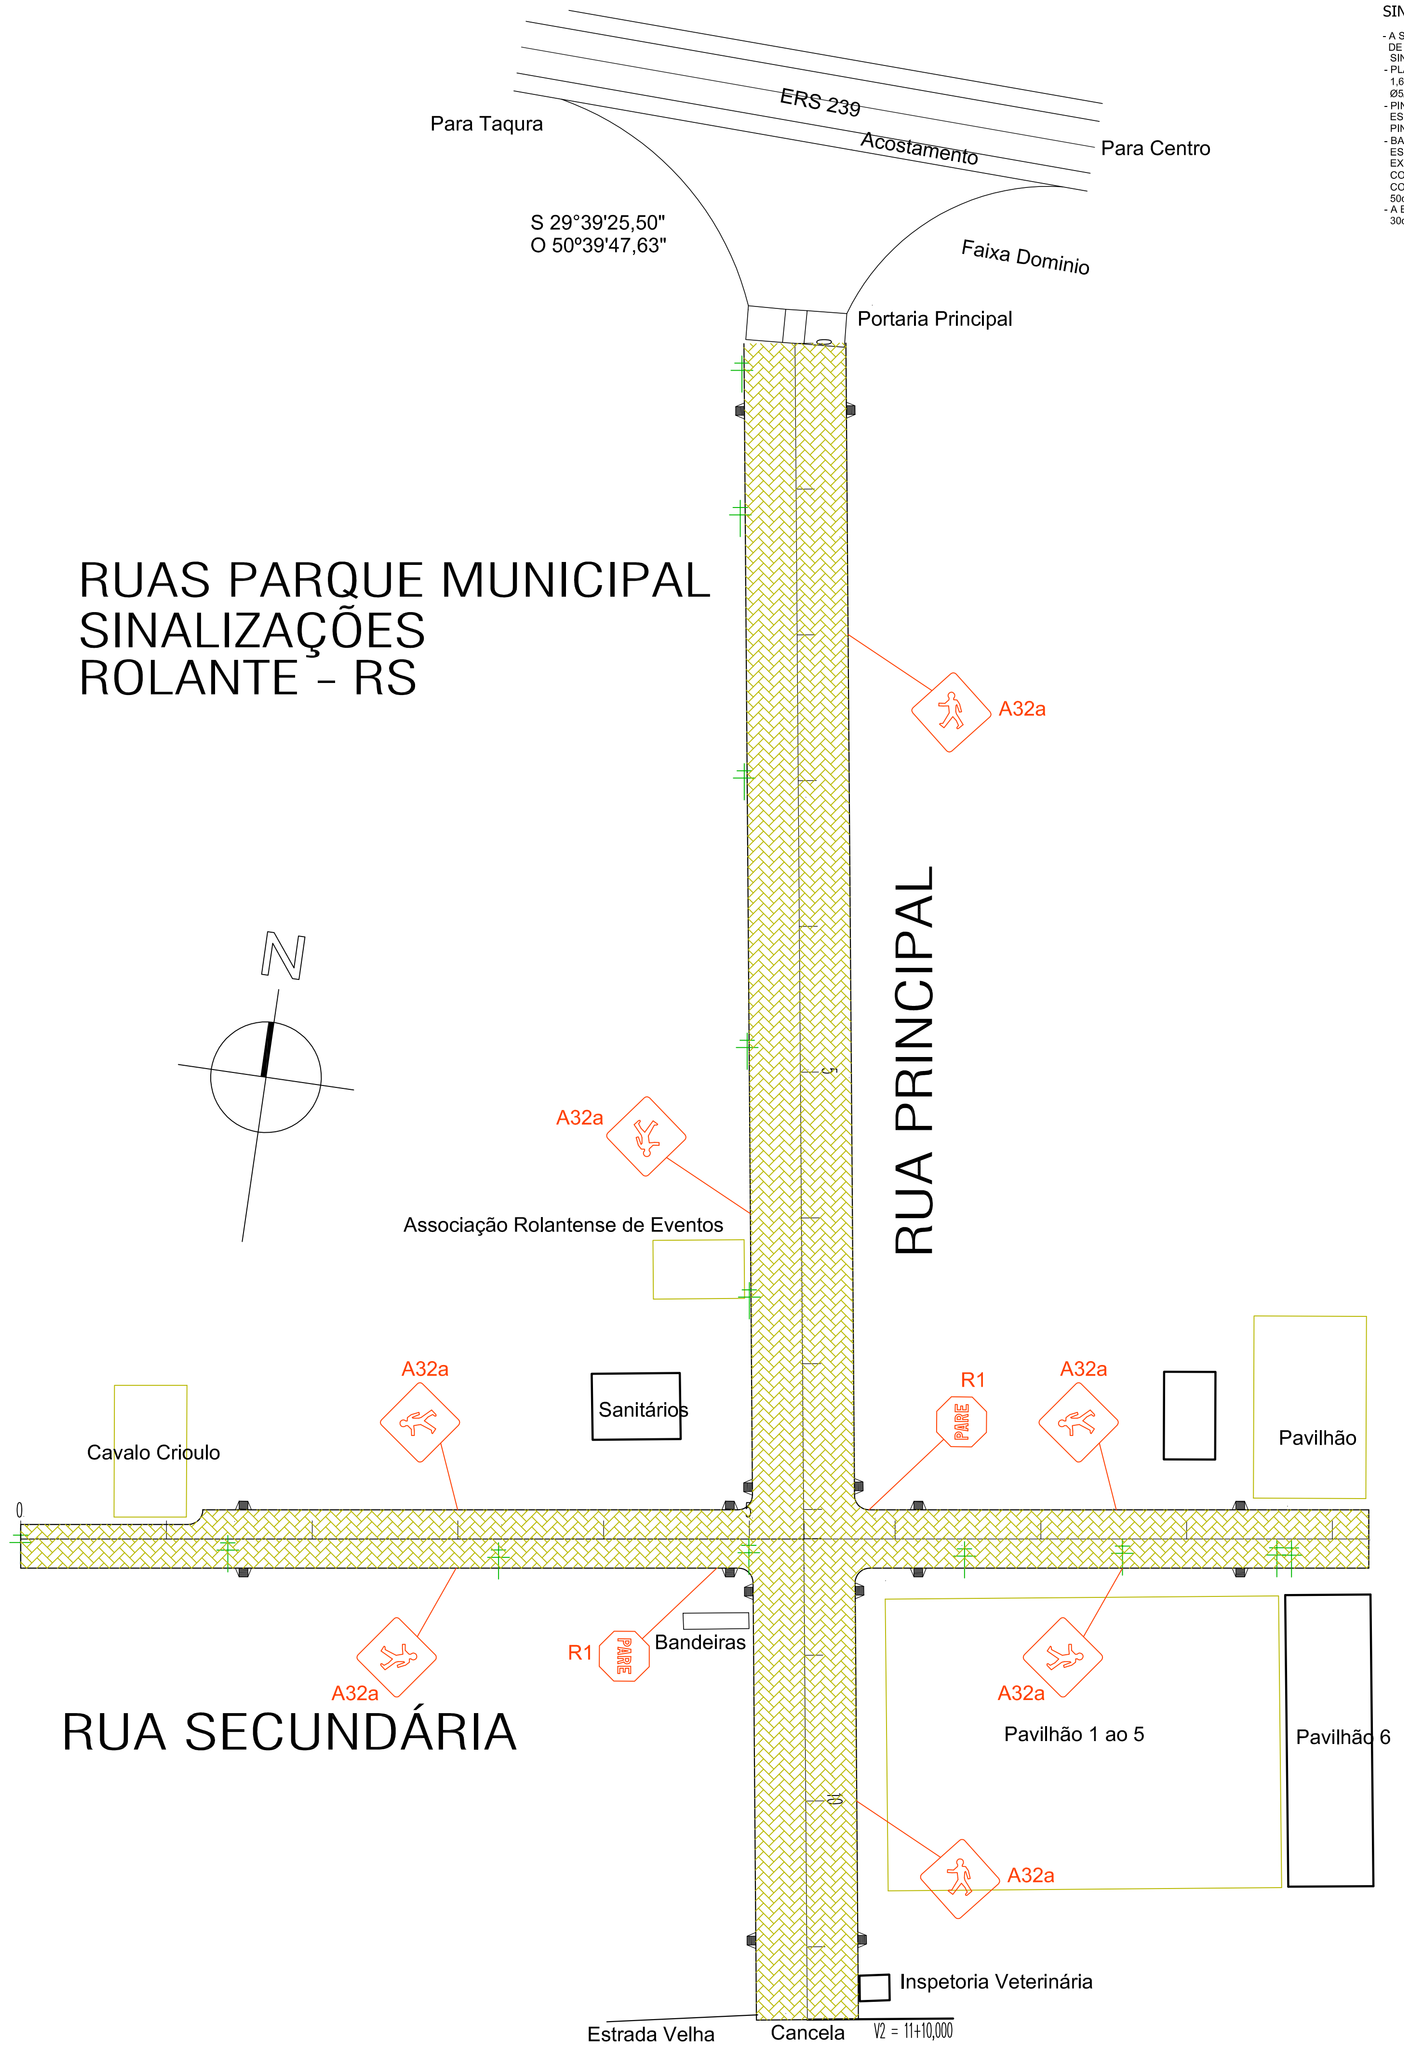

SINALIZAÇÃO VERTICAL

- A SINALIZAÇÃO DEVERÁ SEGUIR O CÓDIGO DE TRÂNSITO BRASILEIRO QUANTO A FORMA, SINAL, DIMENSÕES, POSICIONAMENTO E CORES.
- PLACAS COM CHAPAS DE AÇO LAMINADO A FRIO 1,6mm FIXADA NA BALIZA COM PARAFUSOS Ø5/16"X63mm COM PORCA E ARRUELA.
- PINTURA DAS PLACAS: PRIMER EPOXI E PINTURA ESMALTE SINTÉTICO SEMI-REFLETIVO, O VESRO PINTADO COM ESMALTE PRETO FOSCO.
- BALIZAS DE AÇO GALVANIZADO Ø1,5", 3mm DE ESPESSURA E 3 A 3,6m COMPRIMENTO COM EXTREMOS VEDADOS. EXTREMIDADE INFERIOR COM DUAS ALETAS SOLDADAS 180°, COM 5X10cm. CONCRETAR BASE EM FURO Ø30cm COM MINIMO 50cm PROFUNDIDADE.
- A EXTREMIDADE DA PLACA DEVERÁ FICAR A 30cm DO MEIO-FIO.

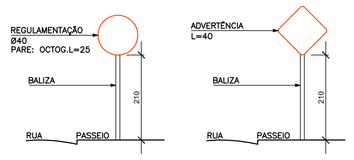

SINALIZAÇÃO VERTICAL

OBSERVAÇÕES:

- ESTAQUEAMENTO DE 20 EM 20 m.
- TRECHO A EXECUTAR PAVIMENTAÇÃO, COM SUBLEITO TERRAPLENADO PELA PREFEITURA.
- REDE PLUVIAL EXECUTADA PELA PREFEITURA.
- PAVIMENTAÇÃO, SOBRE O GREIDE REGULARIZADO, COM BLOCOS DE CONCRETO INTERTRAVADOS 16 FACES 8 cm SOBRE LASTRO DE PÓ-DE-BRITA 5 cm, REJUNTADO COM AREIA FINA, EXECUTADOS PELA CONTRATADA.
- MEIOS-FIOS DE CONCRETO PRÉ-MOLDADOS E REGULARIZAÇÃO DE PASSEIO EM 1,00m A SEREM EXECUTADOS PELA CONTRATADA
- EXECUTAR MEIOS-FIOS DE CONCRETO PRÉ-MOLDADOS NO FINAL DA PAVIMENTAÇÃO JUNTO A INSERÇÕES NÃO PAVIMENTADAS.
- DEMAIS ELEMENTOS EXISTENTES E ATINGIDOS PELA OBRA DEVERÃO SER RECOMPOSTOS.
- O TRAÇADO PODERÁ SOFRER AJUSTES QUANDO DA EXECUÇÃO EM FUNÇÃO DO LOCAL.
- AJUSTAR CONCORDÂNCIAS NOS CRUZAMENTO DAS RUAS.
- A SINALIZAÇÃO DEVERÁ SEGUIR O CÓDIGO DE TRÂNSITO BRASILEIRO QUANTO A FORMA, SINAL, DIMENSÕES, POSICIONAMENTO E CORES, A SER EXECUTADO PELA CONTRATADA.
- ANTES DE EXECUTAR A SINALIZAÇÃO O SETOR DE TRÂNSITO DA PREFEITURA DEVERÁ ORIENTAR A SUA EXECUÇÃO, AJUSTES E COMPLEMENTAÇÕES CASO NECESSÁRIO EM FUNÇÃO DAS CONDICIONANTES LOCAIS.
- NÃO HAVERÁ SINALIZAÇÃO HORIZONTAL, SOMENTE VERTICAL.
- INDICADOS LOCAIS DE REBAIXAMENTOS DE MFs PARA FUTURAS RAMPAS DE ACESSIBILIDADE QUANDO PAVIMENTAR PASSEIOS.

RUAS PQ. MUNICIPAL
ROLANTE - RS

Ademir Gomes Gonçalves
prefeito municipal

1025.071-42/2015

Leandro Köche
engenheiro civil - crea rs 050.576-D
rua bento gonçalves, 1396 / conj.03
são leopoldo-rs fone:(51)3590-1540

prefeitura: ROLANTE
projeto: LEANDRO KÖCHE -engenheiro civil-crea rs 050576-D
execução:

obra: RUAS DO PARQUE MUNICIPAL
especificações: PROJETO SINALIZAÇÃO PLANIMÉTRICO
escala: 1/500
ano: XXXIII - 1983/2016
prancha: SIN 01
data: AGO./16

ESCALA:
1=1

COR: 7	
Nº-	ESP.
1 -	0.15
2 -	0.25
3 -	0.15
4 -	0.30
5 -	0.30
6 -	0.30
8 -	0.07
9 -	0.10
13 -	0.40
30 -	0.10
252 -	0.10

COR: 1	
Nº-	ESP.
130 -	0.30

COR: 5	
Nº-	ESP.
210 -	0.30

COR: 3	
Nº-	ESP.
100 -	0.20

COR: 200	
Nº-	ESP.
56 -	0.30