


# RUA Oscar Alcindo Ritter

extensão via: 194,92m  
 extensão vias laterais: 12,00m  
**extensão total: 206,92m**

área via: 1.951,65m<sup>2</sup>  
 área vias laterais: 114,60m<sup>2</sup>  
**área total: 2.066,25m<sup>2</sup>**

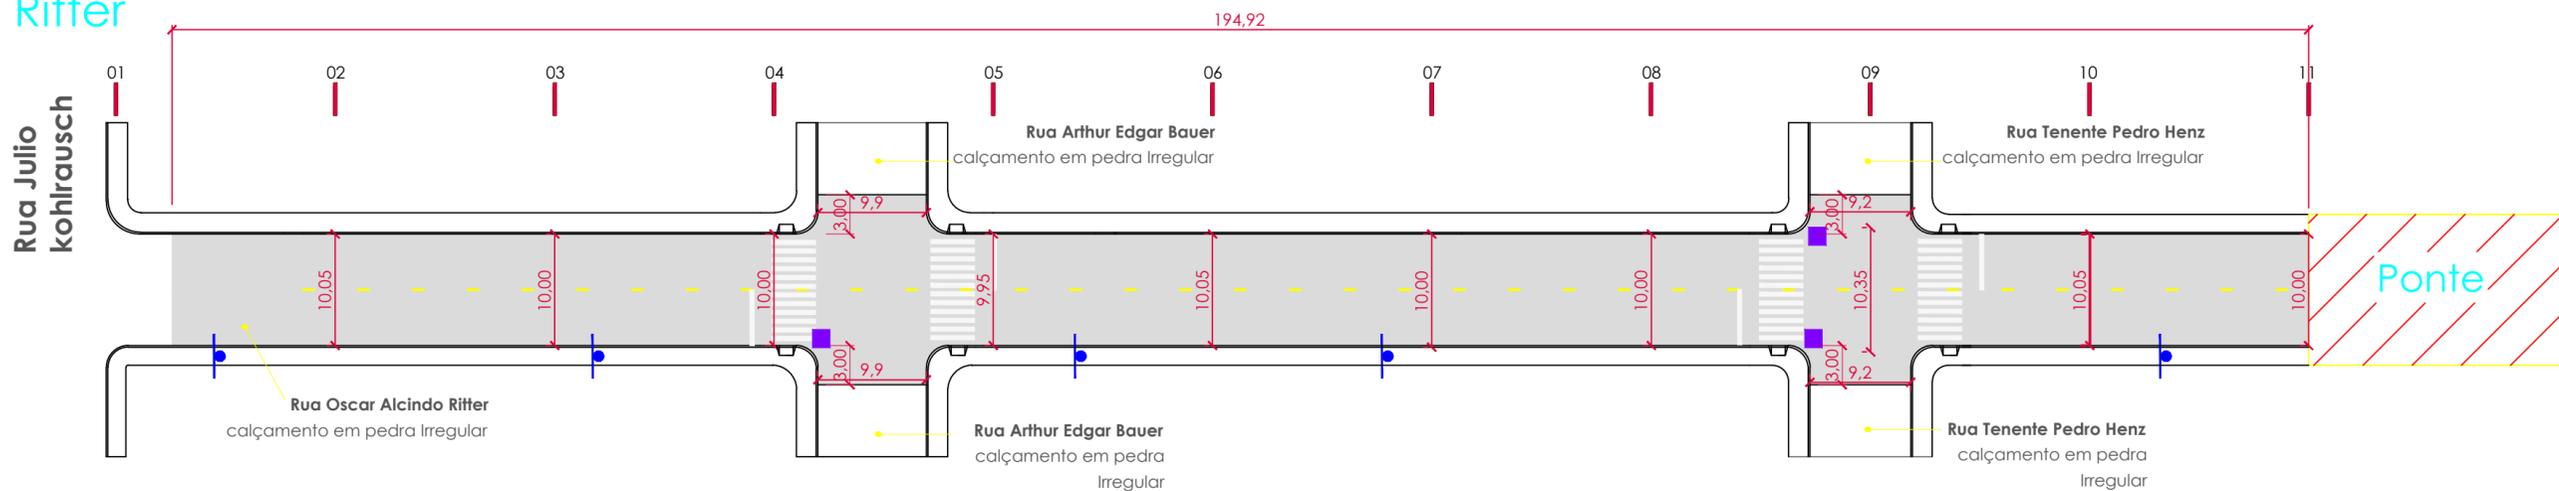


### LEGENDA

SÍMBOLO	DESCRIÇÃO
	Pavimentação asfáltica
	Poste de luz existente
	Placa de rua
	Estaca
	Caixa com grade / Boca de Lobo


### OBSERVAÇÕES

- Estaqueamento de 20 em 20m;
- Trecho a executar pavimentação, com pista existente com calçamento poliédrico;
- Executar capeamento asfáltico com CBUQ 6cm (regularização 3cm + capa 3cm)
- Executar rampas de acessibilidade de concreto Fck = 15 MPa;
- Observar concordância com acessos e vias transversais.
- Os passeios são de responsabilidade dos proprietários conforme Lei Municipal 4620/2010;


### RUA JULIO KOHLRAUSCH

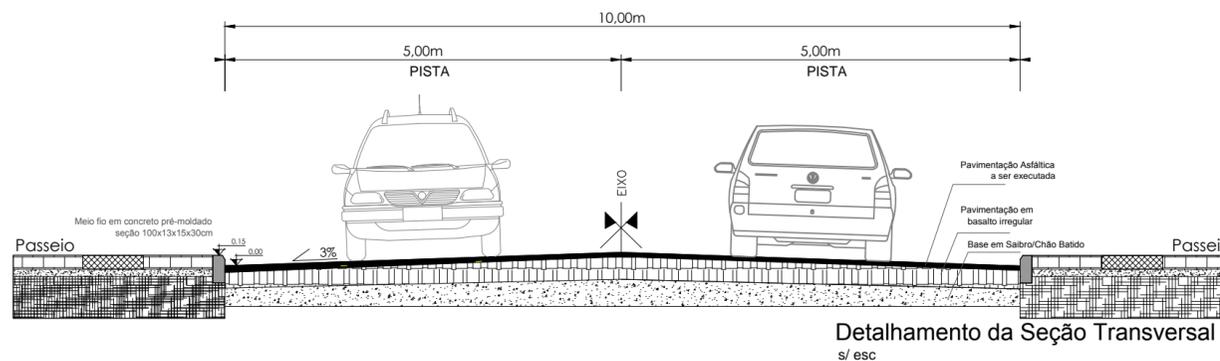


Detalhamento da Seção Transversal s/ esc

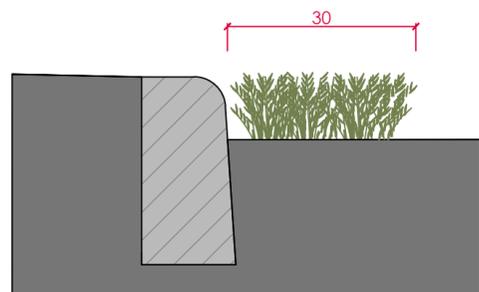

DETALHAMENTO 01 | LIMPEZA  
 esc 1:10

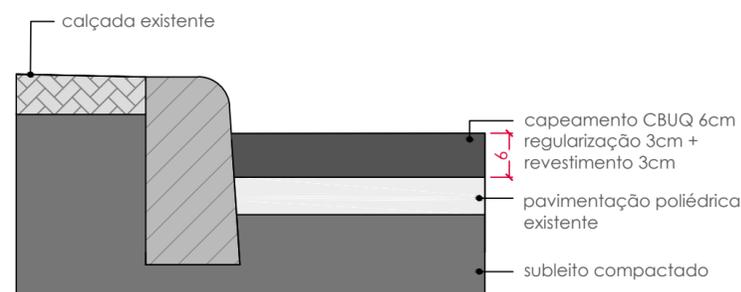

DETALHAMENTO 02 | PAVIMENTAÇÃO  
 esc 1:10

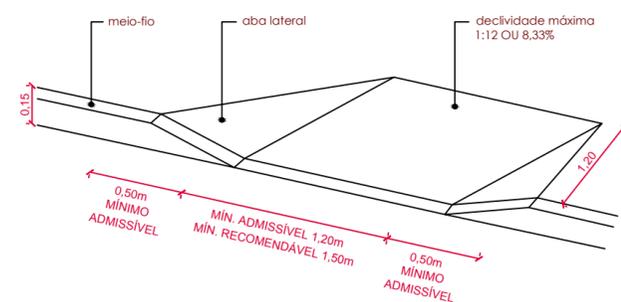

DETALHAMENTO 03 | RAMPAS  
 esc 1:10

### OBSERVAÇÕES:

- será executado lastro de brita para aplicação do concreto - 5cm;
- para a armação da rampa será executada uma tela de aço soldada nervurada 4,2mm (malha 15x15cm);
- as rampas podem ser deslocadas com consentimento da Secretaria de Planejamento caso exista algum obstáculo no passeio público.
- área de concreto: 2,04m<sup>2</sup>

		<b>PREFEITURA MUNICIPAL DE ROLANTE</b> CNPJ: 90.936956/001-92 AVENIDA GETÚLIO VARGAS, 110, CEP 95690-000-ROLANTE/RS FONE (51)3547-1188	
		<b>CAPEAMENTO ASFÁLTICO</b> LOCAL: RUA OSCAR ALCINDO RITTER	
PROJETO: ENG. GUILHERME MULLER - CREA RS 222.060	PROPRIETÁRIO: PREFEITURA MUNICIPAL DE ROLANTE		
ESPECIFICAÇÕES: <b>PLANTA DE PAVIMENTAÇÃO</b>		DESENHO: Guilherme Muller	
DATA: SETEMBRO/2017	ESCALA: 1:500	ÁREA: A = 2.066,25m <sup>2</sup>	PRANCHA: 02/04