



RUA Oscar Alcindo Ritter

extensão via: 194,92m
 extensão vias laterais: 12,00m
extensão total: 206,92m

área via: 1.951,65m²
 área vias laterais: 114,60m²
área total: 2.066,25m²

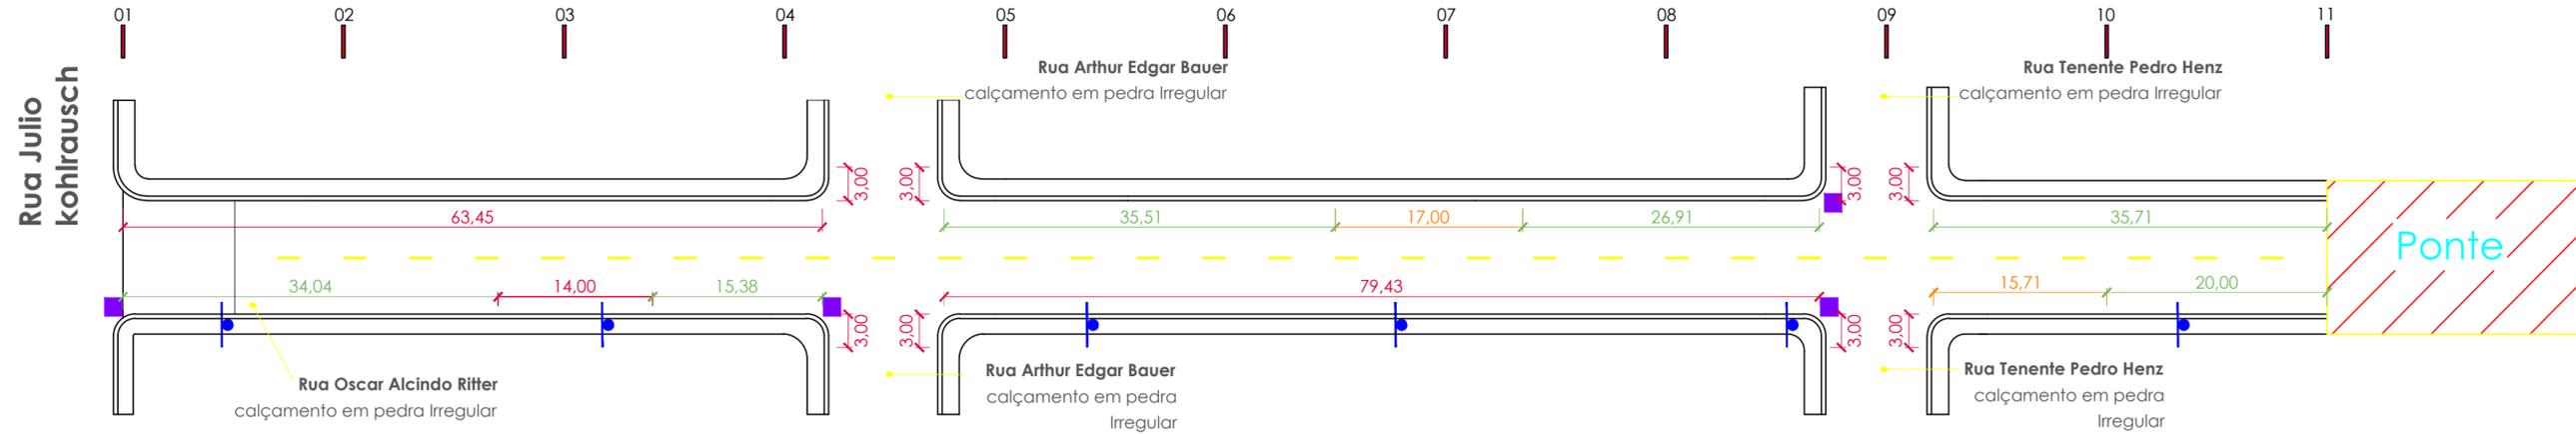

- LEGENDA:
- MEIO FIO EXISTENTE A APROVEITAR Julio Kohlrusch (167,55 m)
 - MEIO FIO EXISTENTE A REMOVER - EXECUTAR NOVO Julio Kohlrusch (180,88 m)
 - MEIO FIO INEXISTENTE - EXECUTAR NOVO Julio Kohlrusch (17,00 m)
- TOTAL MEIO-FIO A EXECUTAR: 197,88 m**

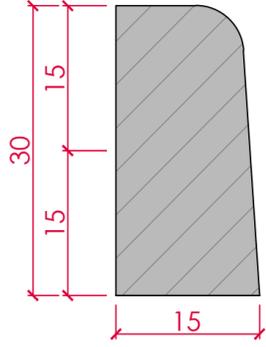

OBS.: deverão ser empregados meios-fios de concreto pré-moldado 100x15x13x30cm entre a via e o passeio público. Os meios-fios deverão ter 15cm de altura aterrados, conforme indicado.

DETALHAMENTO MEIO-FIO SEM ESCALA



DETALHAMENTO 04 | PERFIL DA VIA SEM ESCALA

- REMOÇÃO DE MEIO-FIO:
- Os meios-fios existentes serão removidos devido:
 - Elevado grau de deterioração;
 - Esteticamente distintos dos novos meios-fios;
 - Não possuem altura mínima para o escoamento da sarjeta;

	PREFEITURA MUNICIPAL DE ROLANTE CNPJ: 90.936956/001-92 AVENIDA GETÚLIO VARGAS, 110, CEP 95690-000-ROLANTE/RS FONE (51)3547-1188	
	CAPEAMENTO ASFÁLTICO LOCAL: RUA OSCAR ALCINDO RITTER	
PROJETO: ENG. GUILHERME MULLER - CREA RS 222.060	PROPRIETÁRIO: PREFEITURA MUNICIPAL DE ROLANTE	
ESPECIFICAÇÕES: PLANTA DE MEIO FIO E PERFIL DA VIA		DESENHO: Guilherme Muller
DATA: SETEMBRO/2017	ESCALA: 1:500	ÁREA: A = 2.066,25m ²
		PRANCHA: 03/04