
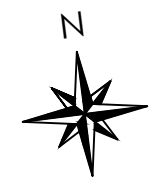


RUA Oscar Alcindo Ritter

extensão via: 194,92m
 extensão vias laterais: 12,00m
 extensão total: 206,92m


área via: 1.951,65m²
 área vias laterais: 114,60m²
 área total: 2.066,25m²

Rua Julio Kohrausch

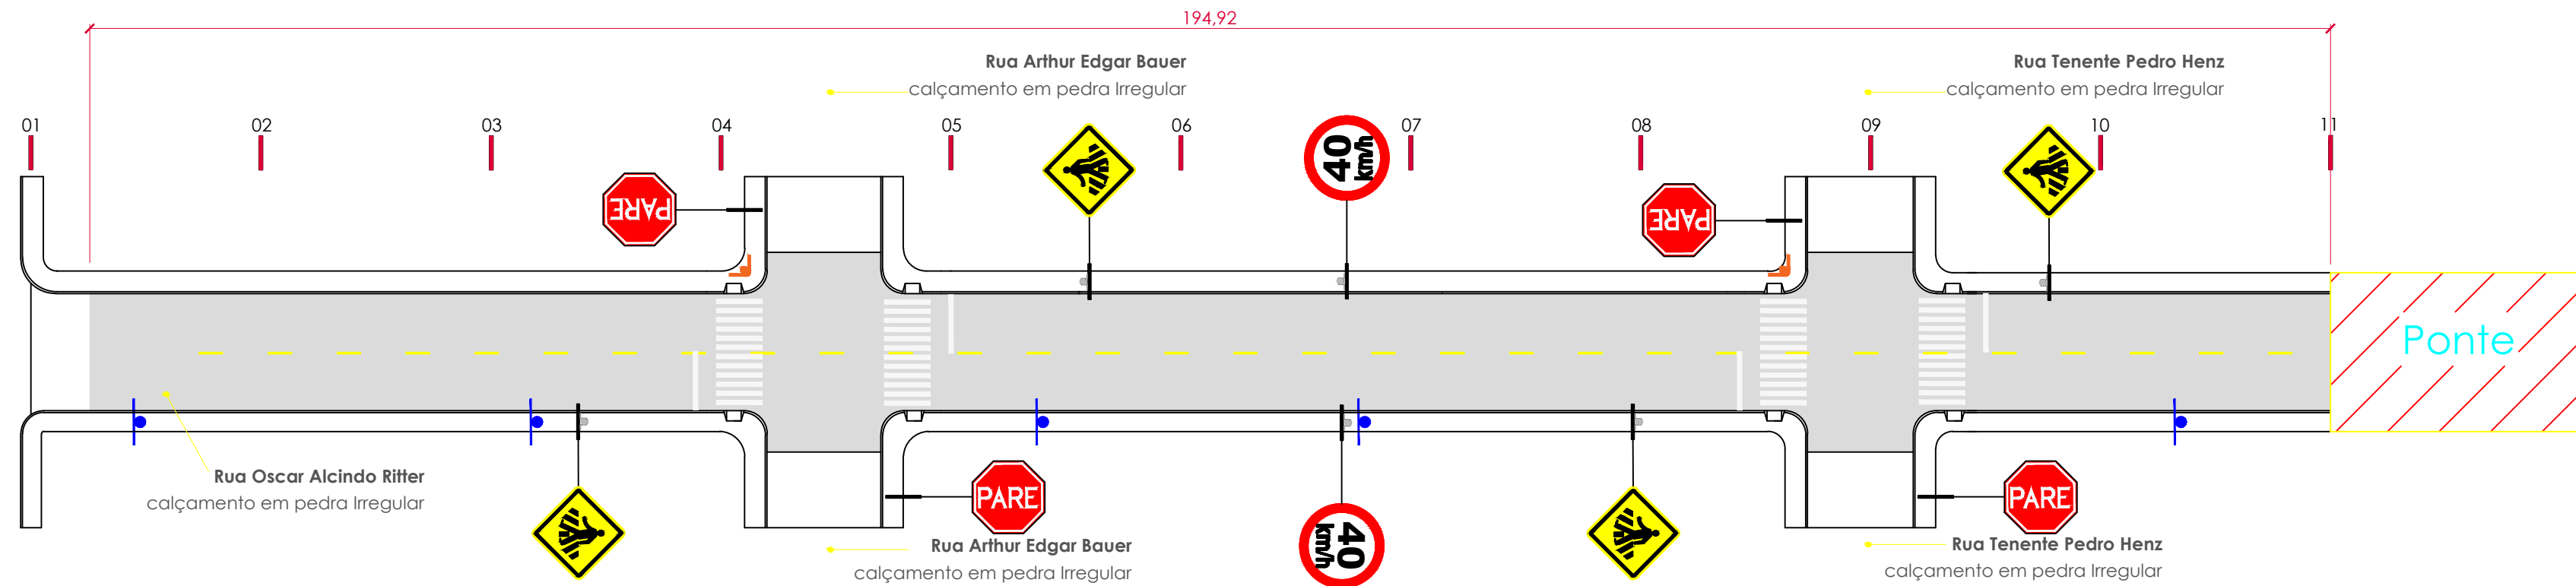

NOMENCLATURAS

PLACAS	DESCRIÇÃO	CARACTERÍSTICAS	DIMENSÕES	QTD
	Placa de regulamentação Código: R-19 VELOCIDADE MÁXIMA PERMITIDA	Fundo: Branco, em película com esferas inclusas, I-A (Tipo Grau Engenheiro - Grau Técnico); Letras e símbolos: Preto, em película não-refletiva, IV-A; Orla e Tarja: Vermelho, em película com esferas inclusas, I-A (Tipo Grau Engenheiro - Grau Técnico);	Ø = 0,50 m	02
	Placa de regulamentação Código: R-01 PARADA OBRIGATÓRIA	Fundo: Vermelho, em película com esferas inclusas, I-A (Tipo Grau Engenheiro - Grau Técnico); Borda interna e letras: Branco, em película com esferas inclusas, I-A (Tipo Grau Engenheiro - Grau Técnico);	L = 0,34 m	04
	Placa de advertência Código: A-18 SALIÊNCIA OU LOMBADA	Fundo: Amarelo, em película com esferas inclusas, I-A (Tipo Grau Engenheiro - Grau Técnico); Símbolos e borda interna: Preto, em película não-refletiva, IV-A;	L = 0,50 m	00
	Placa de advertência Código: A-32b PASSAGEM SINALIZADA DE PEDESTRES	Fundo: Amarelo, em película com esferas inclusas, I-A (Tipo Grau Engenheiro - Grau Técnico); Símbolos e borda interna: Preto, em película não-refletiva, IV-A;	L = 0,50 m	04
	Placa de rua	Placa em chapa de aço nº 16 com pintura refletiva.	L = 0,30 x 0,60 m	02


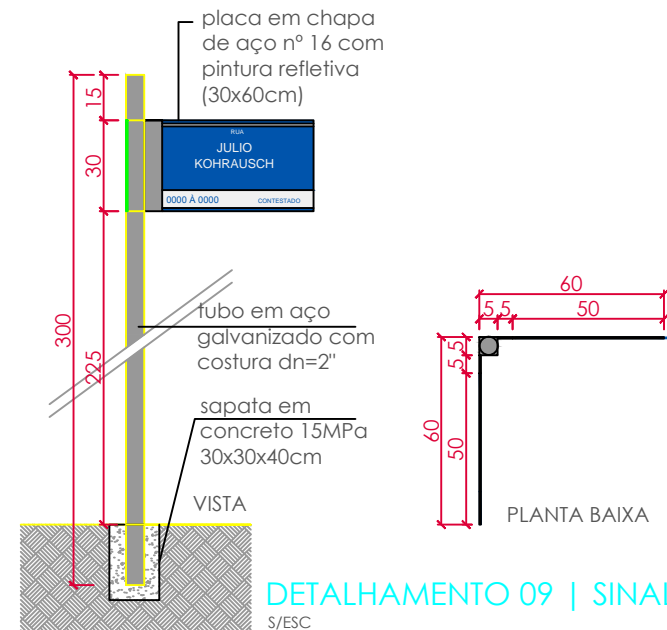


DETALHAMENTO 09 | SINALIZAÇÃO VERTICAL S/ESC

VELOCIDADE v (km/h)	LARGURA DA LINHA - l (m)	CADÊNCIA t : e	TRAÇO t (m)	ESPAÇAMENTO e (m)
v < 60	0,10*	1:2*	1*	2*
		1:2	2	4
		1:3	2	6
60 ≤ v < 80	0,10**	1:2	3	6
		1:3	2	6
		1:3	3	9
v ≥ 80	0,15	1:3	3	9
		1:3	4	12

(*) situações restritas às ciclovias.
 (**) pode ser utilizada largura maior em casos que estudos de engenharia indiquem a necessidade, por questões de segurança.

DETALHAMENTO 07 | SINALIZAÇÃO HORIZONTAL

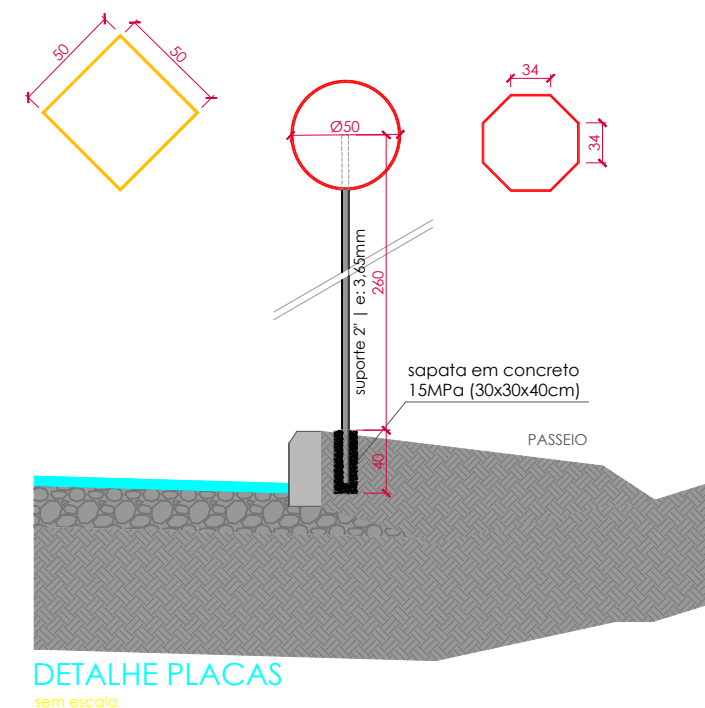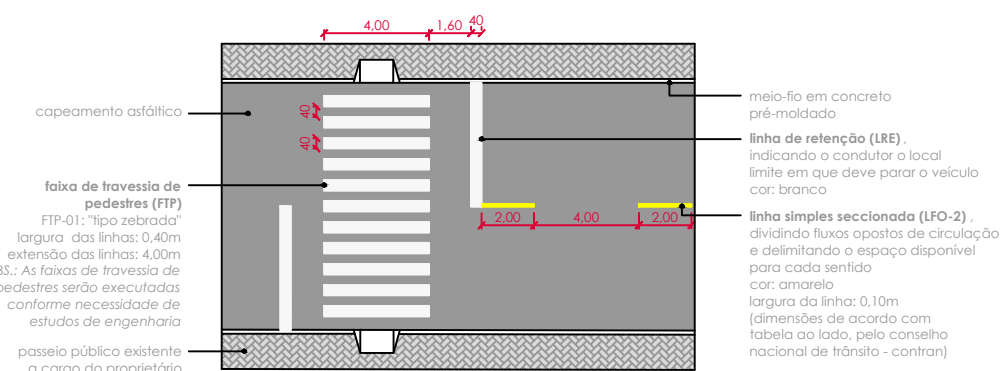

DETALHE PLACAS sem escala

PREFEITURA MUNICIPAL DE ROLANTE
 CNPJ: 90.936956/001-92
 AVENIDA GETÚLIO VARGAS, 110, CEP 95690-000-ROLANTE/RS FONE (51)3547-1188

CAPEAMENTO ASFÁLTICO
 LOCAL: RUA OSCAR ALCINDO RITTER

PROJETO: ENG. GUILHERME MULLER - CREA RS 222.060		PROPRIETÁRIO: PREFEITURA MUNICIPAL DE ROLANTE	
ESPECIFICAÇÕES: PLANTA DE SINALIZAÇÃO		DESENHO: Guilherme Muller	
DATA: SETEMBRO/2017	ESCALA: 1:500	ÁREA: A = 2.066,25m ²	PRANCHA: 04/04