

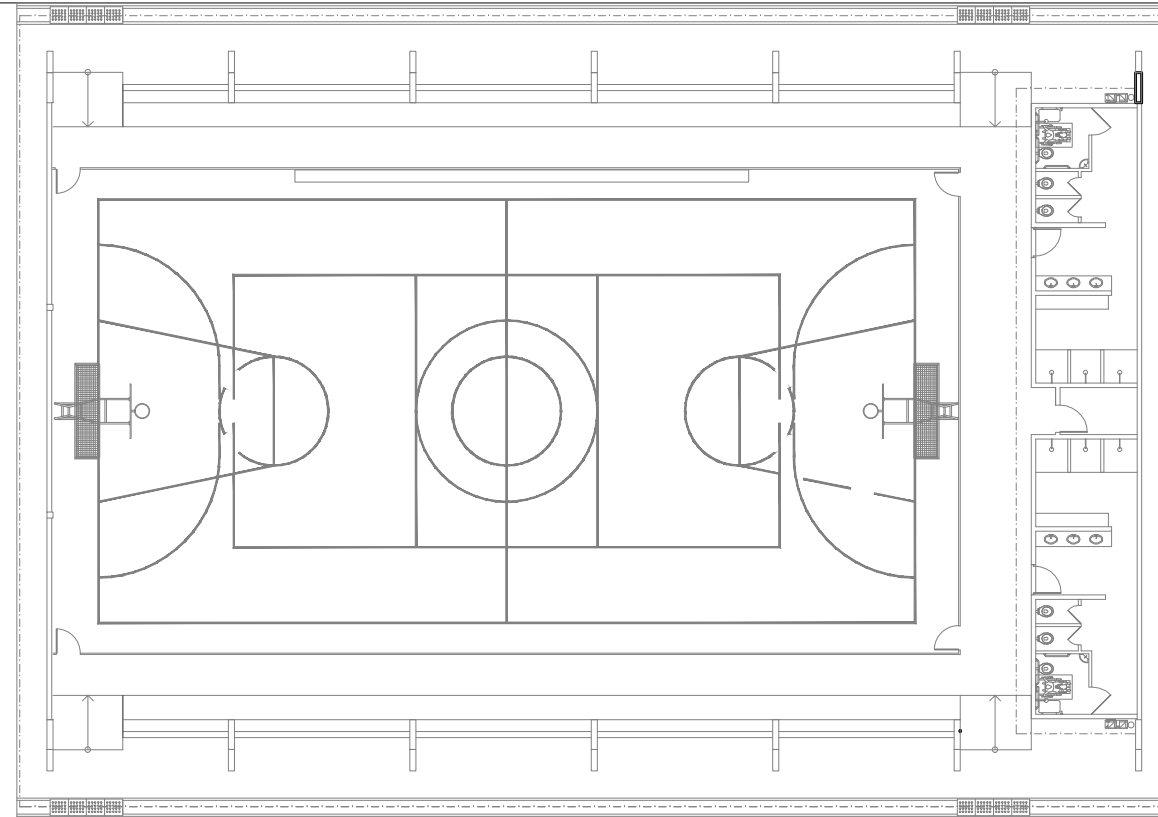


Rua Central

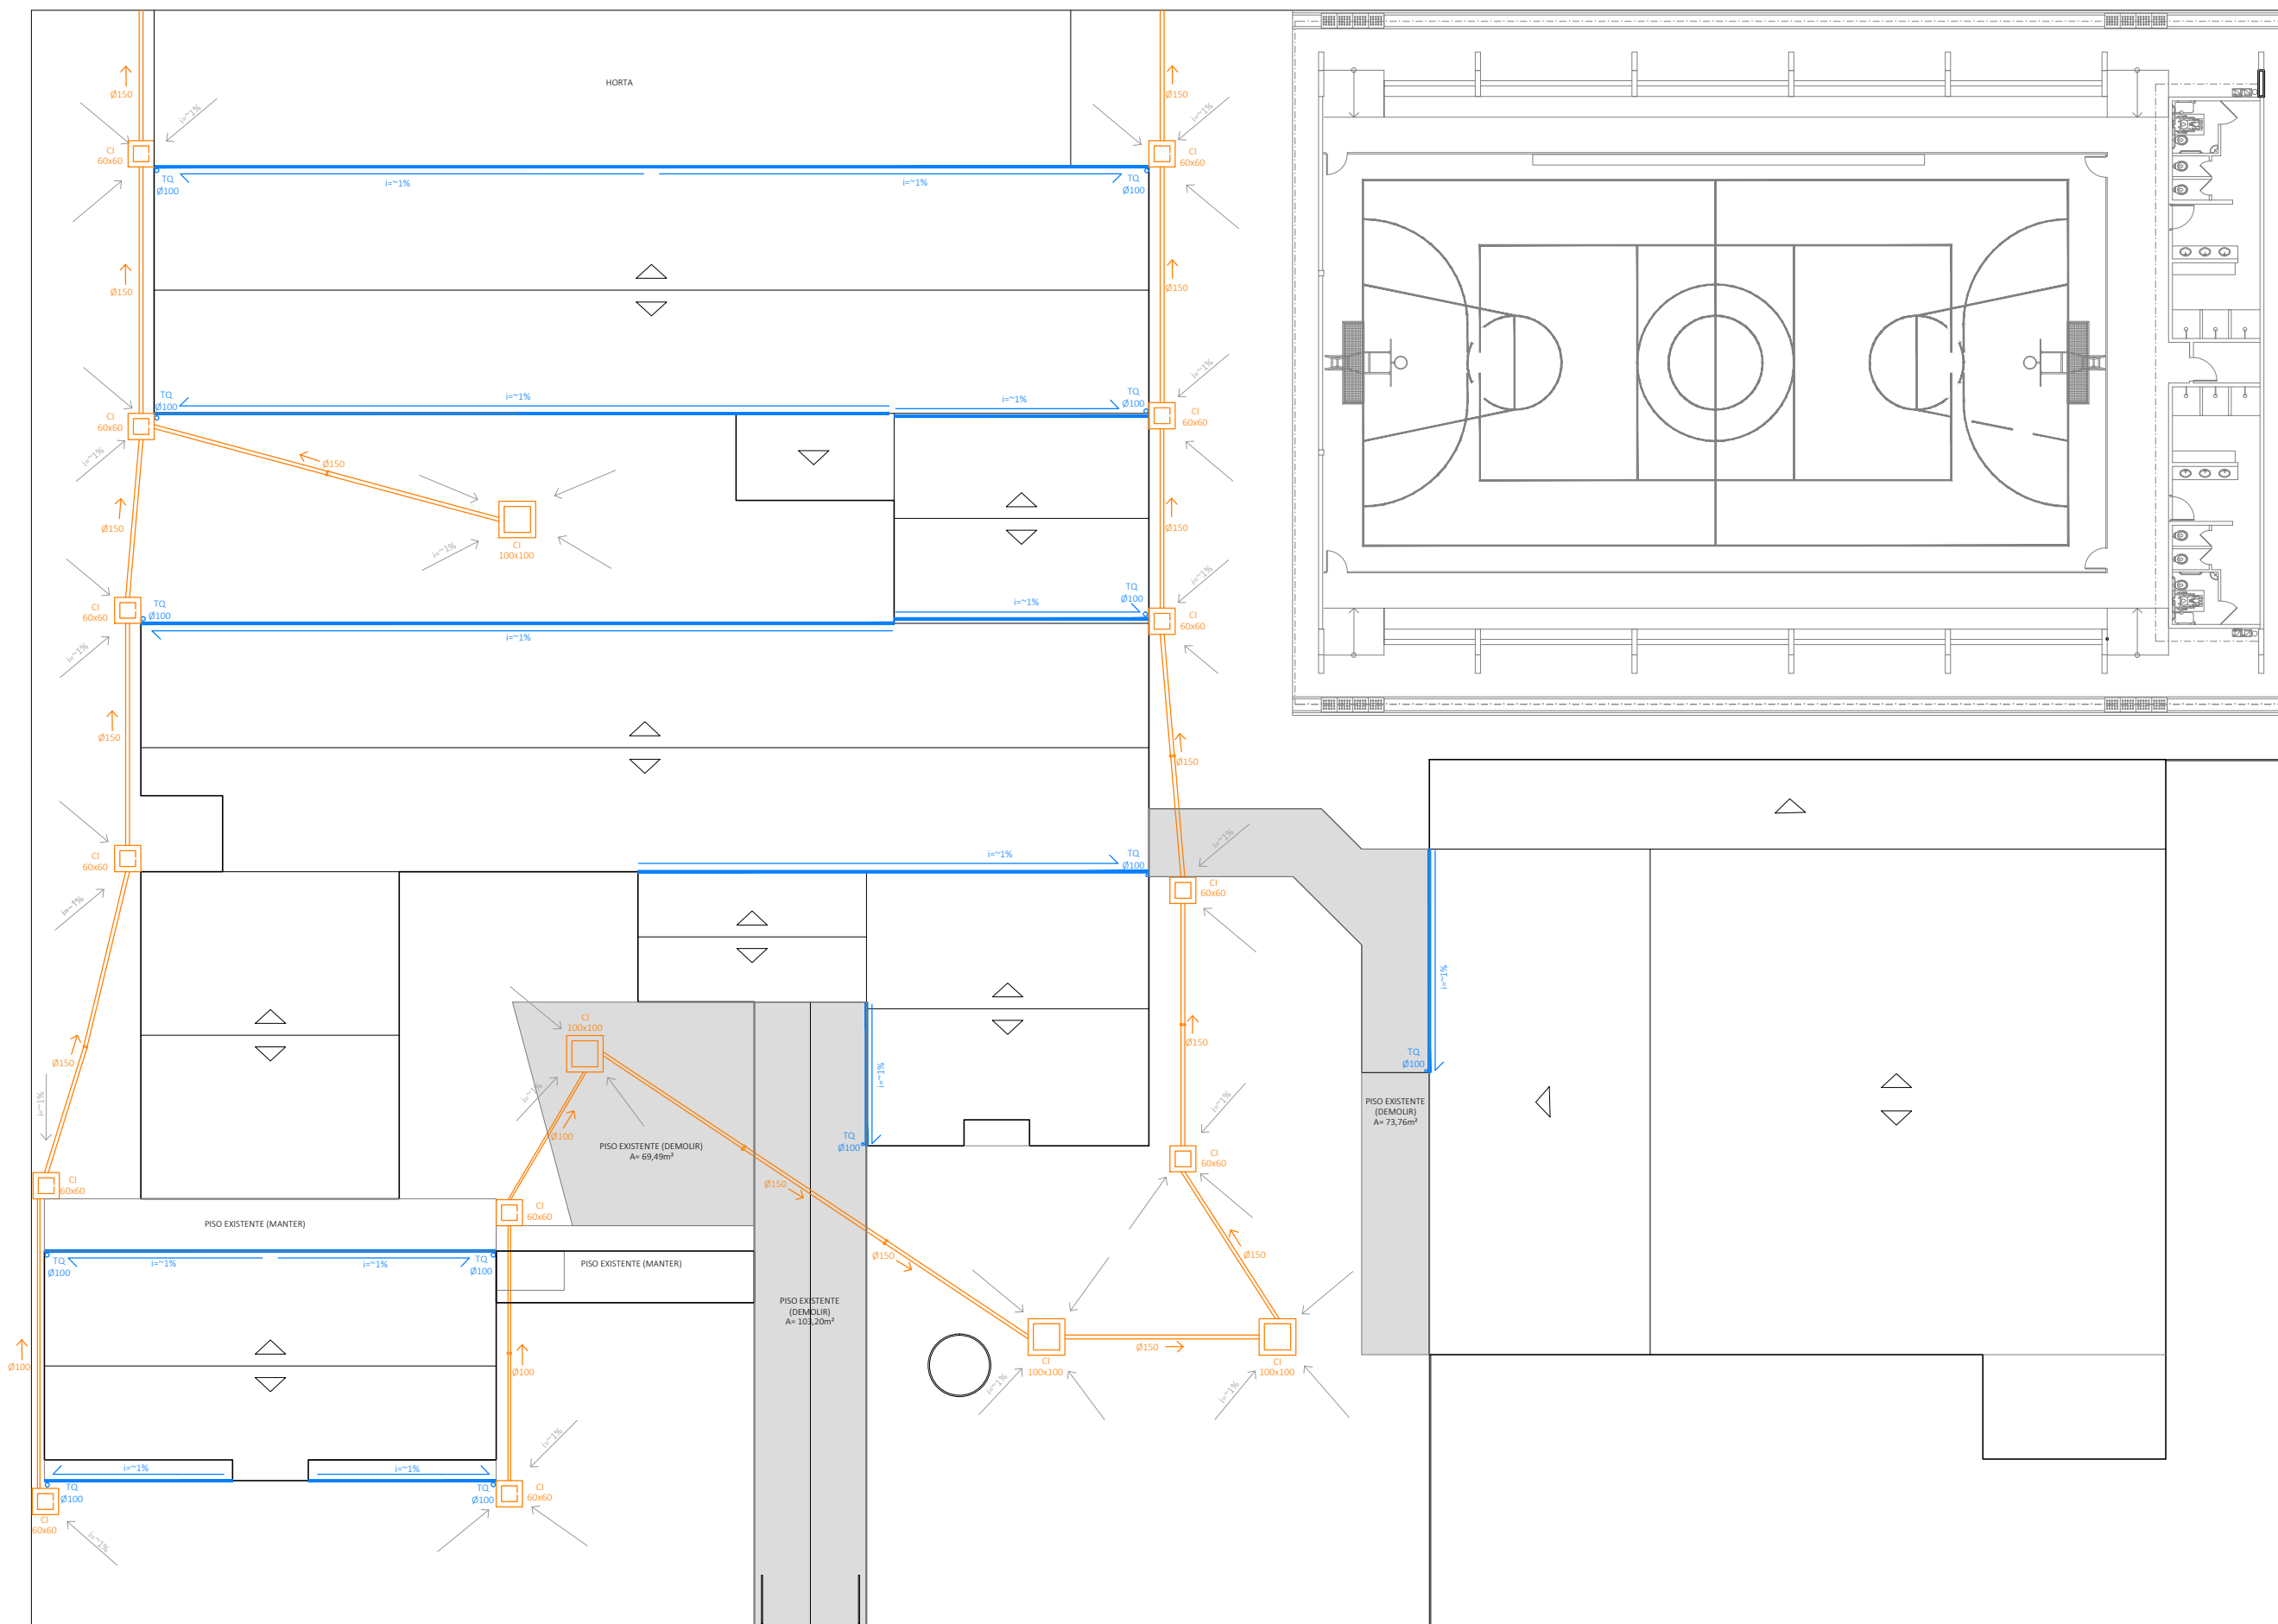

Av. Bento Gonçalves

Rua Pedro Carneiro Pereira

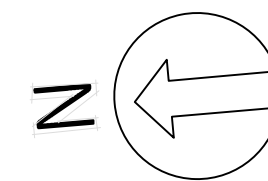

LEGENDA CORES	
—	Calhas e Tubos de Queda
—	Caixas de Inspeção

Projeto de Drenagem e Pavimentação

obra: **EMEF Hugo Zimmer**

local: **Rua Pedro Carneiro Pereira, 281 - Rio Branco**

prancha: **Drenagem** n°: **01**

extensão/área: **1567,85m²** escala: **1/250** unidade: **centímetro** data: **Ago/2017**

proprietário:

responsável técnico:



Ademir Gomes Gonçalves
Prefeito Municipal

Denise Lima Porto
Arq. e Urb. CAU RS A87776-0