


Rua Central

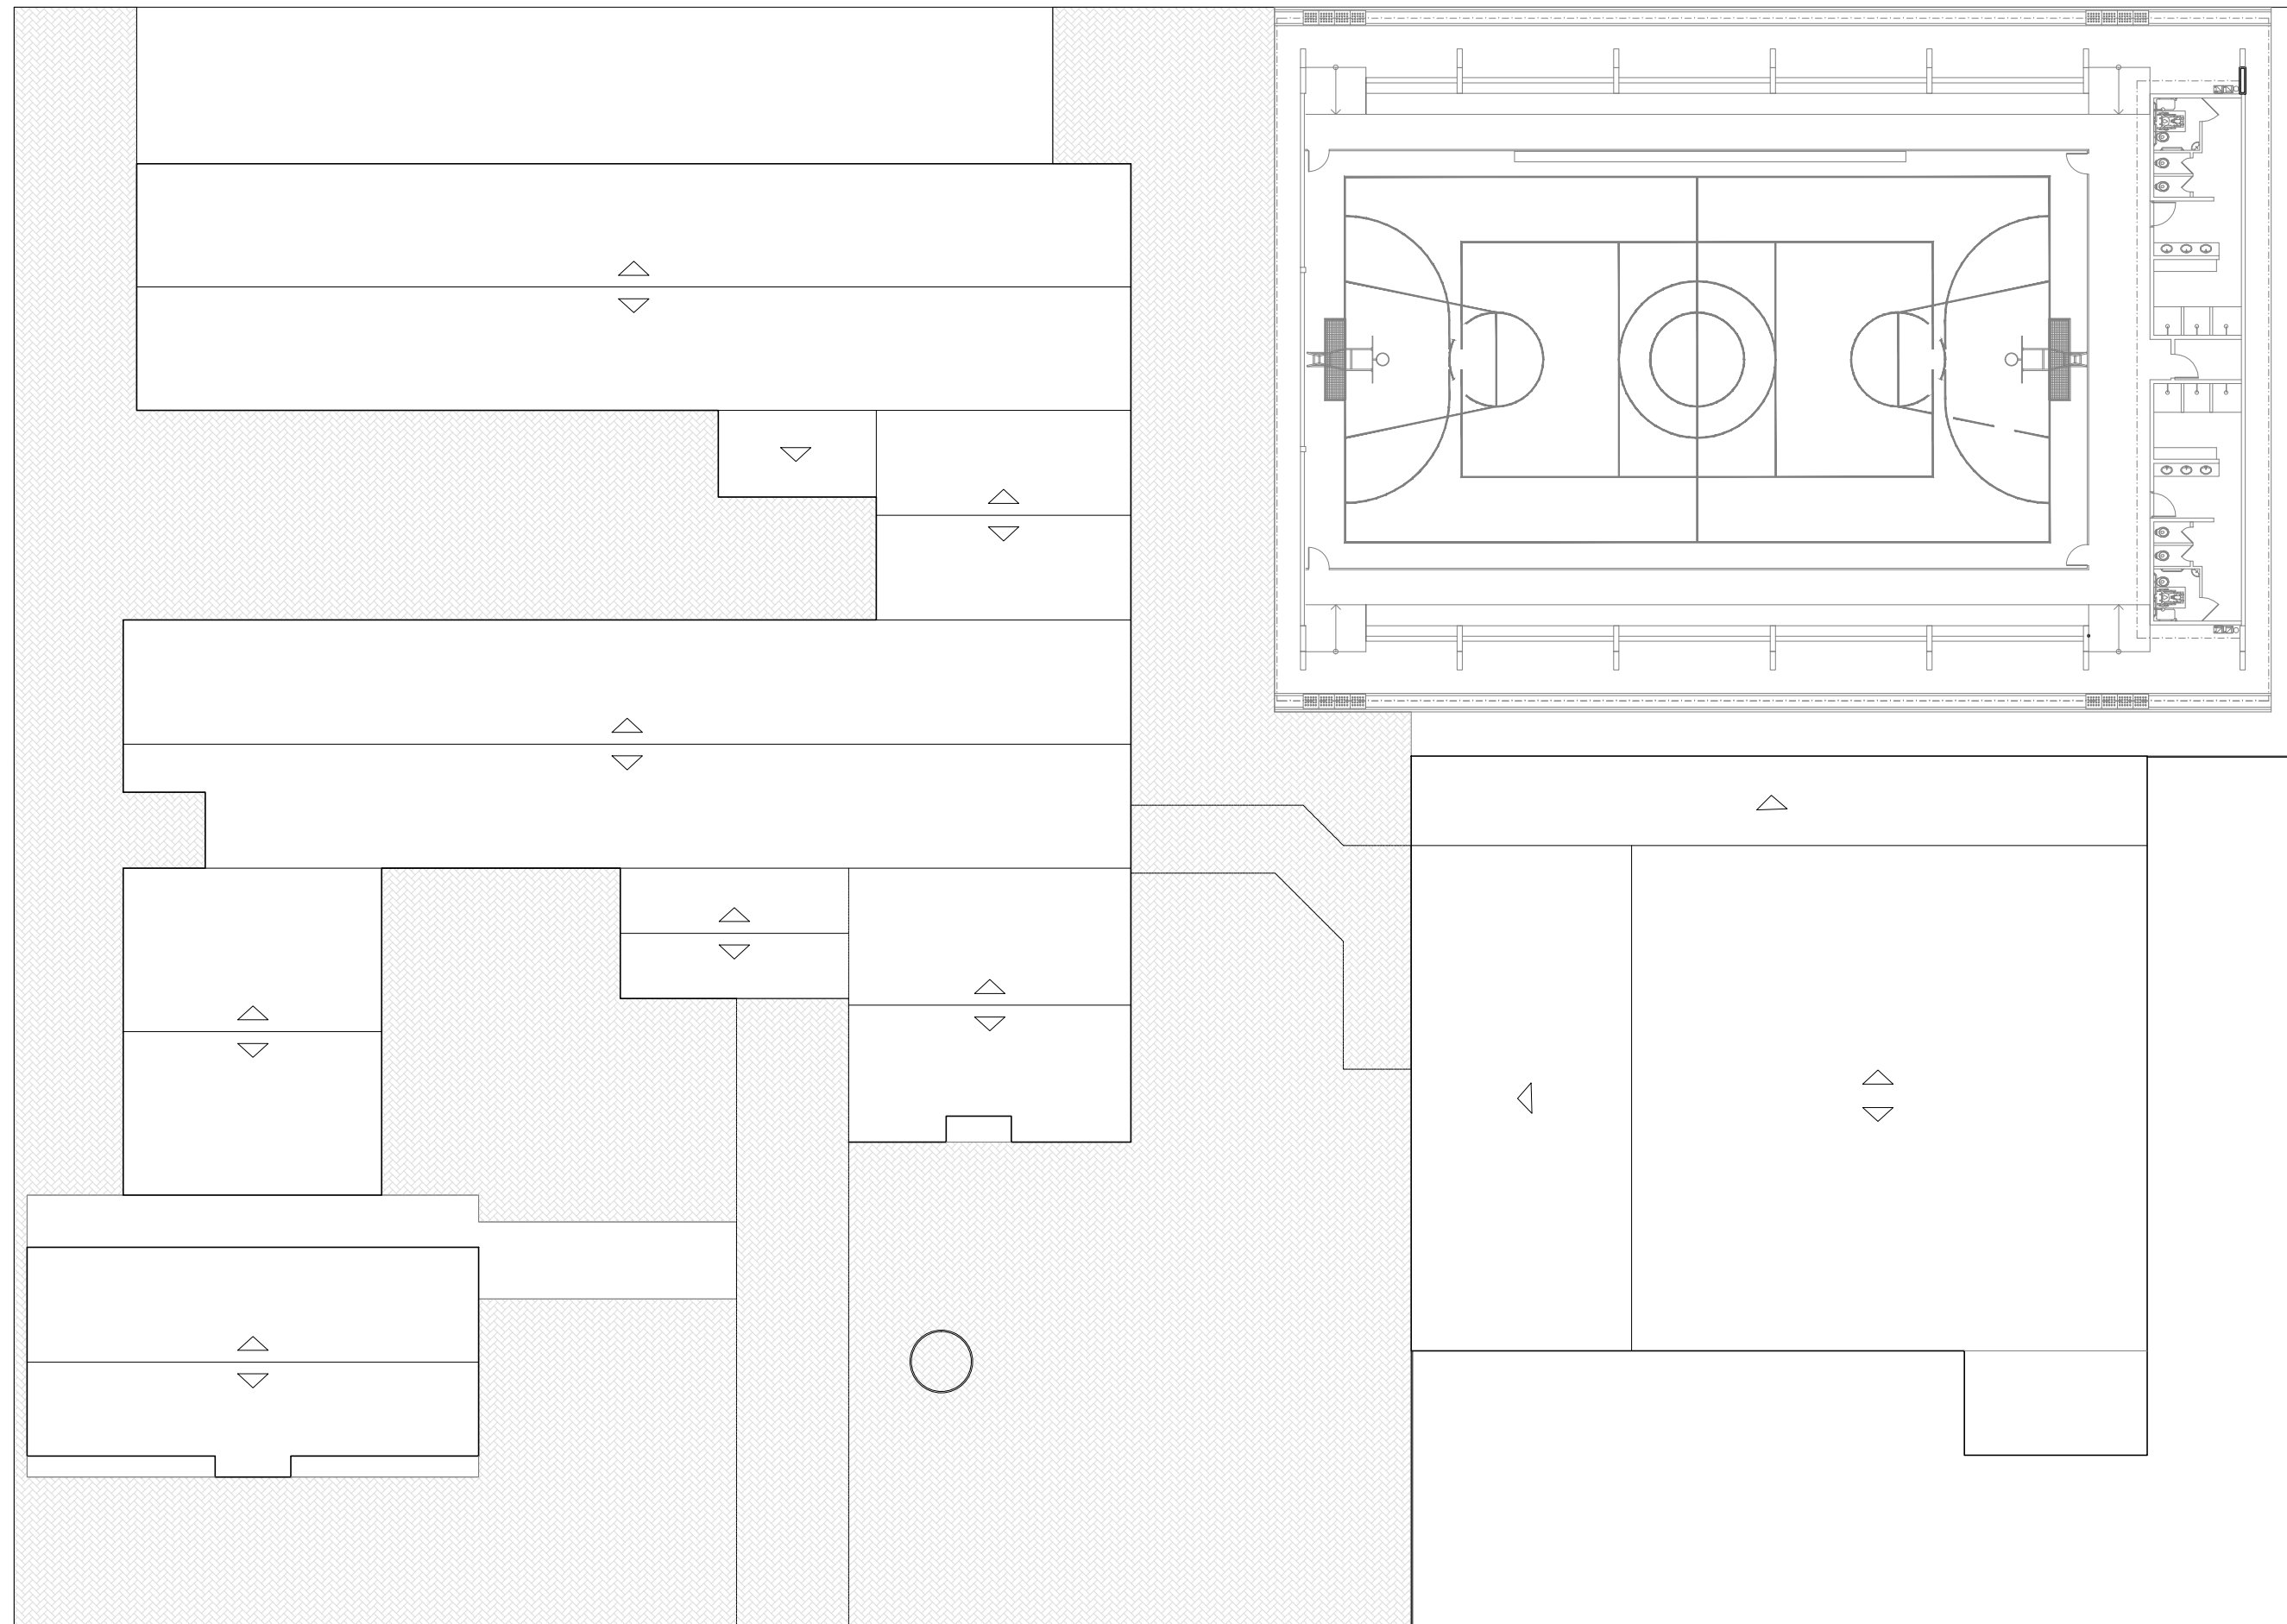

Av. Bento Gonçalves

Rua Pedro Carneiro Pereira

Projeto de Drenagem e Pavimentação


obra:
EMEF Hugo Zimmer

local:
Rua Pedro Carneiro Pereira, 281 - Rio Branco

prancha:
Pavimentação n°: **02**

extensão/área: **1567,85m²** escala: **1/250** unidade: **centímetro** data: **Ago/2017**

proprietário: _____ responsável técnico: _____

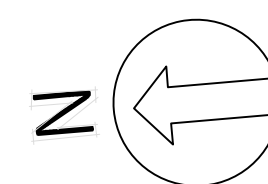

Ademir Gomes Gonçalves
Prefeito Municipal

Denise Lima Porto
Arq. e Urb. CAU RS A8776-0