

**CONVENÇÕES**

	Pista de Rolamento - Trecho não pavimentação
	Pista de Rolamento - Calçamento em pedra irregular
	Projeção do trecho de pavimentação a implantar no futuro
	Rampa de acessibilidade
	Rampa de acesso para veículos
	Poste


**Sinalização Vertical**

Placa de Regulamentação - R-1	0 un.
Placa de Regulamentação - R-19	2* un.
Placa de Identificação da Rua	1 un.
Placa de Advertência - A-32b	4 un.
Placa de Advertência - A-2a	1 un.
Placa de Advertência - A-2b	1 un.
Placa de Advertência - A-21c	1 un.
Placa de Advertência - A-21d	1 un.

**Sinalização Horizontal**

Tipo de sinalização	Cor	Largura (m)	Extensão (m)
Linha de Retenção (LRE)	Branca	0,30	13,60
Faixa de Travessia de Pedestres (FTP-1)	Branca	0,30	75,00

Obs.: \* Uma das Placas de Regulamentação - R-19 é existente e vai ser reaproveitada;  
 \* As Placas de Advertência A-32b e A-21d localizadas no lado esquerdo da pista entre as estacas 0 e 1 vão ocupar o mesmo tubo de aço;  
 \* Extensão do meio-fio: 464m .

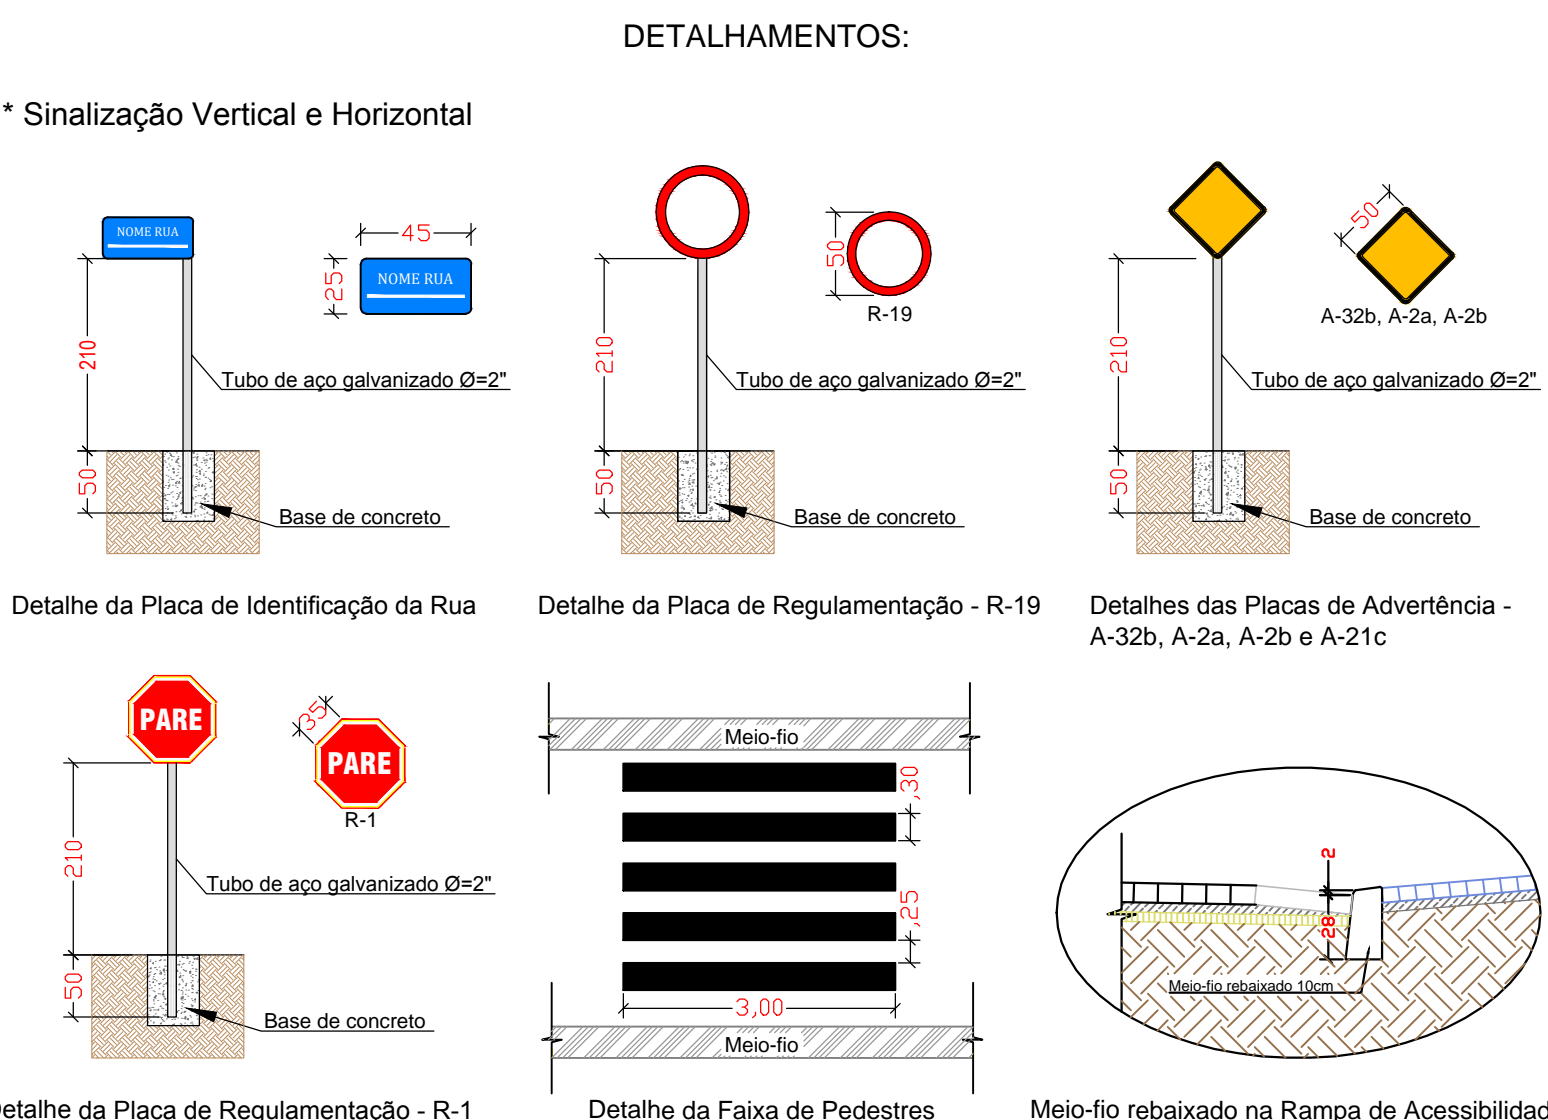

**OBSERVAÇÕES:**

\* A sinalização deverá seguir o Código Brasileiro de Trânsito quanto a forma, sinal, dimensões, cores e posicionamento;  
 \* Faixa de travessia de pedestres (FTP): FTP-1: "Tipo Zebrada" - l = 30cm; d=25cm.

OBS: Prancha alterada em 12/07/2017.

**PREFEITURA MUNICIPAL DE ROLANTE**  
 ENVOLVENDO AS PESSOAS, DESENVOLVENDO A CIDADE - GESTÃO 2017-2020  
 Av. Getúlio Vargas, 110, Centro - Rolante/RS | Fone: (51)3547-1188 | CEP: 95.690-000

**OBRA:** Pavimentação de via com blocos de concreto  
**ENDEREÇO:** Avenida Fazenda Passos, Fazenda Passos - Rolante/RS  
**AGENTE FINANCEIRO:** Caixa Econômica Federal **CT REPASSE:** 1029.443-76/2016/MCIDADES  
**PROPRIETÁRIO:** Prefeitura Municipal de Rolante **RESP. TÉCNICO:** Sandro Jaquiel da Silva  
 CNPJ: 90.936.956/0001-92 Eng. Civil - CREA-RS 198.551

**ESPECIFICAÇÕES:** SINALIZAÇÃO **PRANCHA:** 03

**DATA:** Julho/2017 **UNIDADE:** Metro (m) **ESCALA:** 1:500 **ÁREA:** 2.452,40m<sup>2</sup>