

N(Y)=6717900

N(Y)=6717900

E(X)=532900

E(X)=533000

E(X)=533100


N(Y)=6717800

N(Y)=6717800

E(X)=532900

E(X)=533000


E(X)=533100

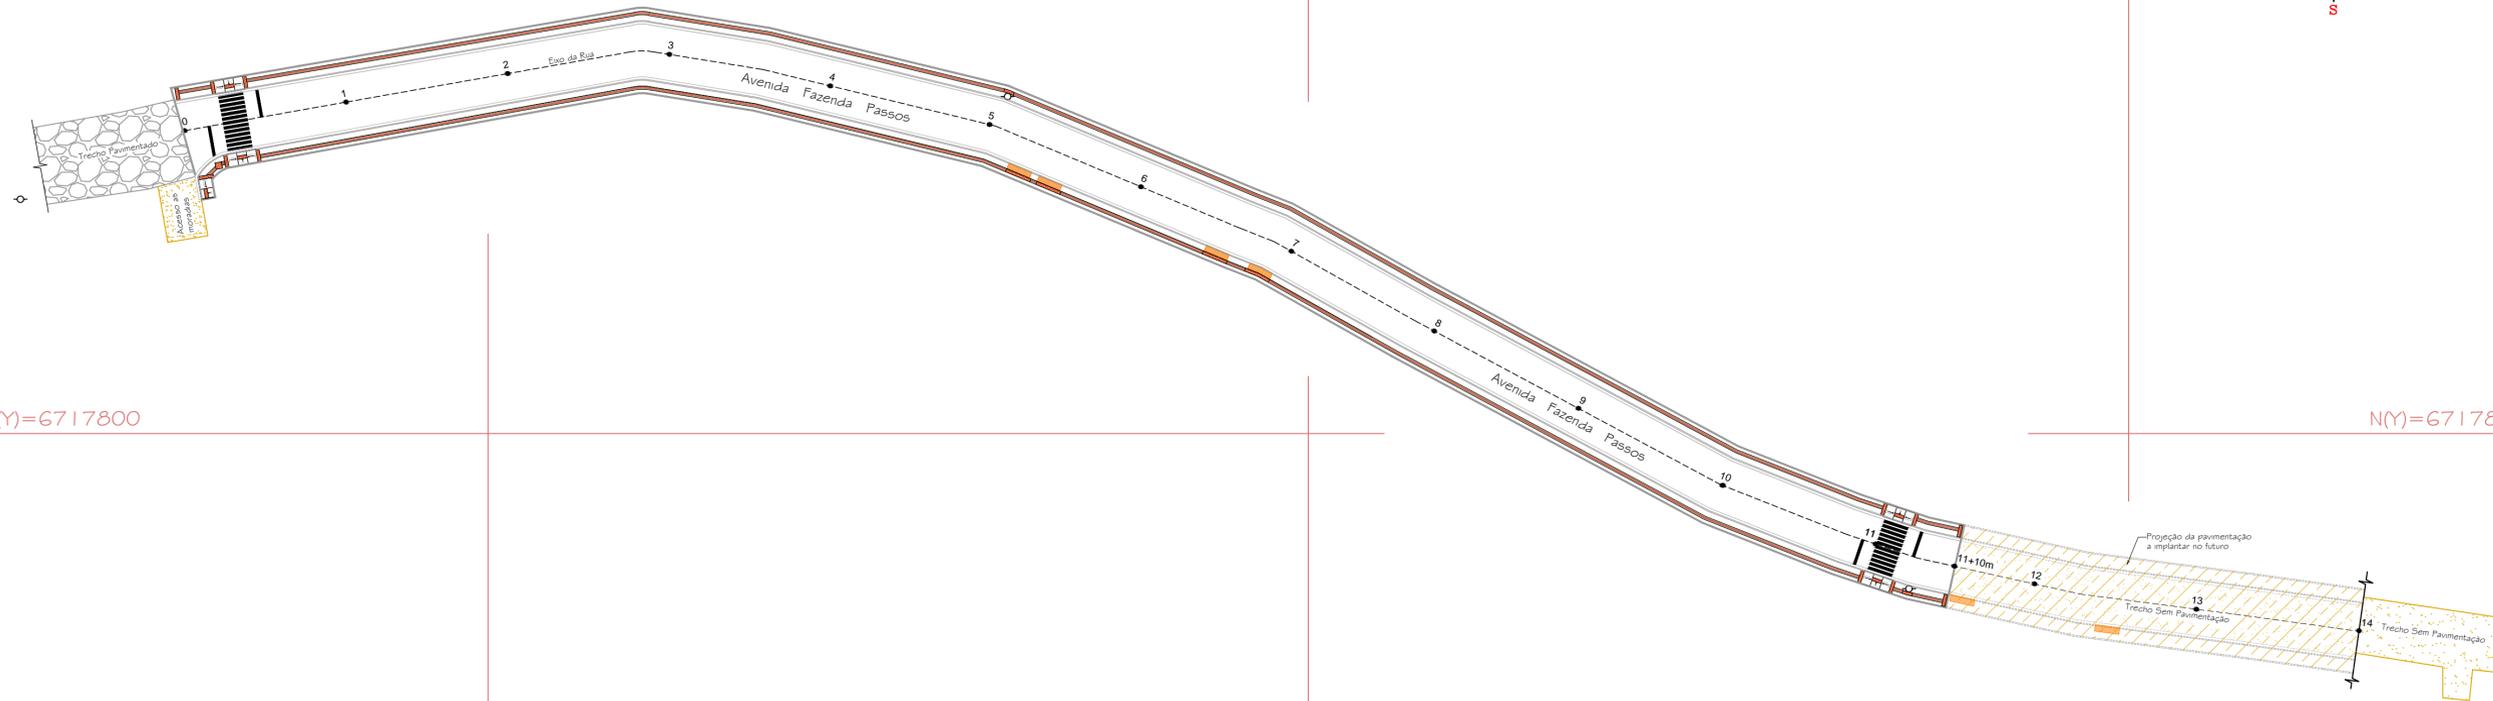

CONVENÇÕES	
	Pista de Rolamento - Trecho não pavimentação
	Pista de Rolamento - Calçamento em pedra irregular
	Projeção do trecho de pavimentação a implantar no futuro
	Rampa de acessibilidade
	Rampa de acesso para veículos
	Poste

Pisos Podotáteis - Alerta e Direcional					
Local	Tipo	Dimensões(LxC)	Quant.	Extensão	Área
Rampas de Acessibilidade	Alerta	40x40cm	47,5 un.	19 m	7,60 m ²
Rampas de Acessibilidade	Direcional	40x40cm	0 un.	0 m	0 m ²
Passeio Público	Alerta	40x40cm	52,5 un.	21 m	8,40 m ²
Passeio Público	Direcional	40x40cm	1.060 un.	424 m	169,60 m ²


DETALHAMENTOS:

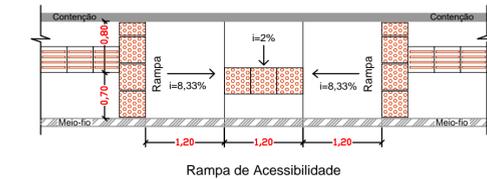


Rampa de Acessibilidade

- Piso tátil direcional:
 - Dimensões: 40x40x2,5cm
 - Cor: vermelha
- Piso tátil de alerta:
 - Dimensões: 40x40x2,5cm
 - Cor: vermelha

Especificações dos pisos táteis direcional e alerta

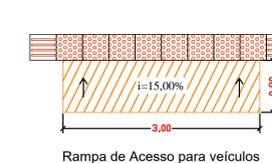

Rampa de Acesso para veículos

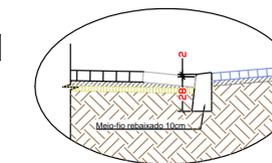

Meio-fio rebaixado na Rampa de Acessibilidade

OBSERVAÇÕES:

* Tanto as Rampas de Acessibilidade quanto as Rampas de Acesso para Veículos terão seus meios-fios rebaixados. Os meios-fios rebaixados deverão ficar 2 cm mais elevados do que a sarjeta.



PREFEITURA MUNICIPAL DE ROLANTE
 ENVOLVENDO AS PESSOAS, DESENVOLVENDO A CIDADE - GESTÃO 2017-2020
 Av. Getúlio Vargas, 110, Centro - Rolante/RS | Fone: (51)3547-1188 | CEP: 95.690-000

OBRA: Pavimentação de via com blocos de concreto
ENDEREÇO: Avenida Fazenda Passos, Fazenda Passos - Rolante/RS
AGENTE FINANCEIRO: Caixa Econômica Federal **CT REPASSE:** 1029.443-76/2016/MCIDADES
PROPRIETÁRIO: Prefeitura Municipal de Rolante **RESP. TÉCNICO:** Sandro Jaquiel da Silva
 CNPJ: 90.936.956/0001-92 Eng. Civil - CREA-RS 198.551

ESPECIFICAÇÕES: ACESSIBILIDADE **PRANCHA:** 04
DATA: Maio/2017 **UNIDADE:** Metro (m) **ESCALA:** 1:500 **ÁREA:** 2.452,40m²