


## SEÇÃO TIPO DO PAVIMENTO

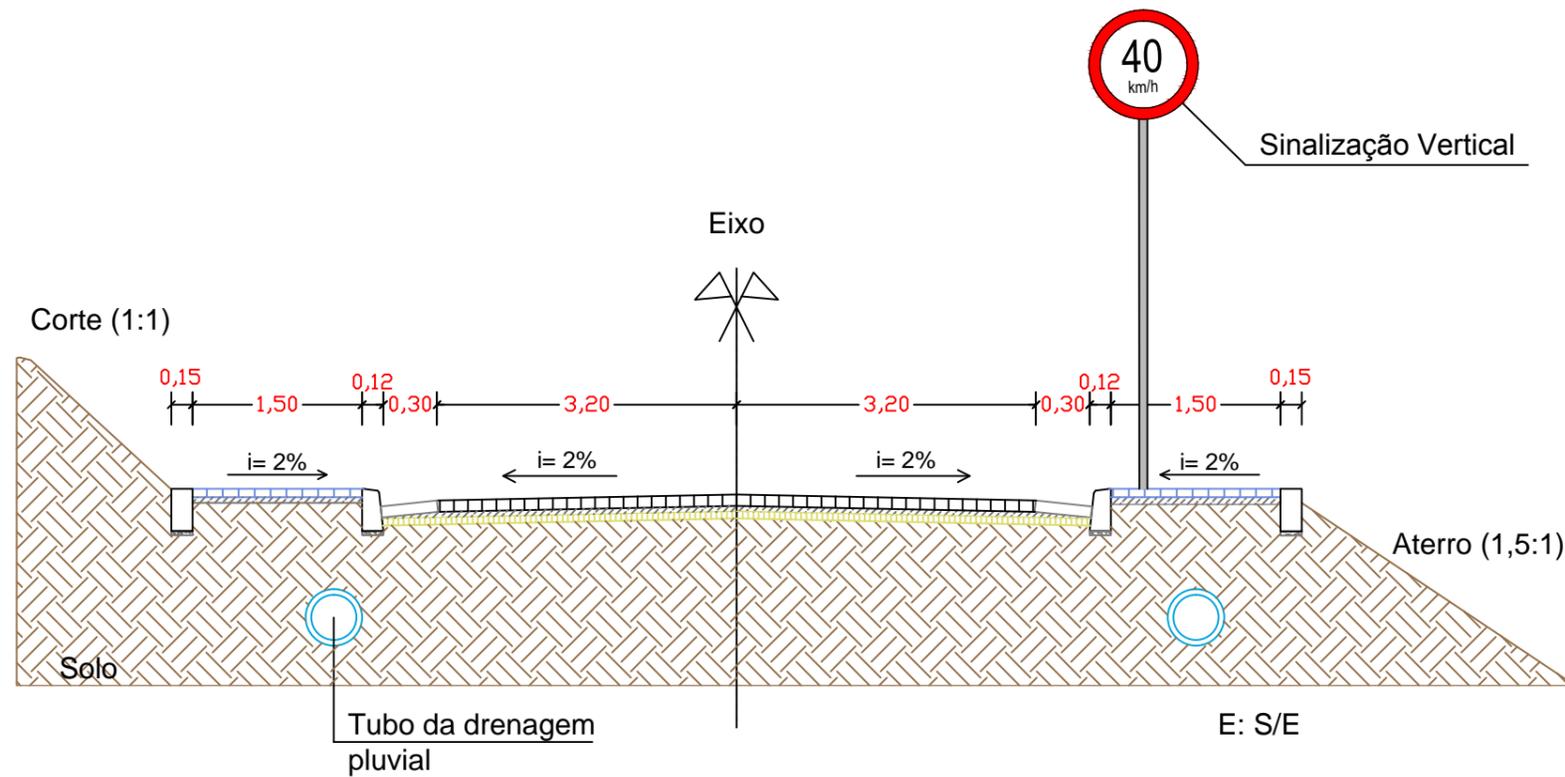

### - Pista de Rolamento:

	Bloco de concreto	Pavimentação: E=8cm, Fck >= 35Mpa.
	Colchão	Pó de pedra, E=5cm. Não compactar antes de assentar os blocos.
	Base	Pó de pedra, E=5cm, + Compactação das camadas.
	Greide	Regularizado e compactado.
	Meio-fio (MF)	Em concreto, 12x15x30x100cm. Assentado sobre base de areia.
	Contenção	Em concreto, 15x30x100cm. Assentada sobre base de areia.
	Sarjeta	Em concreto, E=8cm, L=30cm, i=10%.
<b>Obs.:</b> Inclinação da via: 2 % do eixo em direção a sarjeta.		

### - Passeio:

	Bloco de Concreto	Passeio: E=6cm, Fck >= 35Mpa.
	Colchão	Pó de pedra, E=4 cm. Não compactar antes de assentar os blocos.
	Greide	Regularizado e compactado.
<b>Obs.:</b> Inclinação transversal do passeio: 2 % em direção a sarjeta.		

OBS: Prancha alterada em 12/07/2017.



**PREFEITURA MUNICIPAL DE ROLANTE**  
 ENVOLVENDO AS PESSOAS, DESENVOLVENDO A CIDADE - GESTÃO 2017-2020  
 Av. Getúlio Vargas, 110, Centro - Rolante/RS | Fone: (51)3547-1188 | CEP: 95.690-000

<b>OBRA:</b>	Pavimentação de via com blocos de concreto		
<b>ENDEREÇO:</b>	Avenida Fazenda Passos, Fazenda Passos - Rolante/RS		
<b>AGENTE FINANCEIRO:</b>	Caixa Econômica Federal	<b>CT REPASSE:</b>	1029.443-76/2016/MCIDADES
<b>PROPRIETÁRIO:</b>	Prefeitura Municipal de Rolante CNPJ: 90.936.956/0001-92		<b>RESP. TÉCNICO:</b>
			Sandro Jaquiel da Silva Eng. Civil - CREA-RS 198.551
<b>ESPECIFICAÇÕES:</b>	SEÇÃO TIPO DO PAVIMENTO		<b>PRANCHA:</b>
<b>DATA:</b>	Julho/2017	<b>UNIDADE:</b>	Metro (m)
<b>ESCALA:</b>	S/E	<b>ÁREA:</b>	2.452,40m <sup>2</sup>
			<b>05</b>