
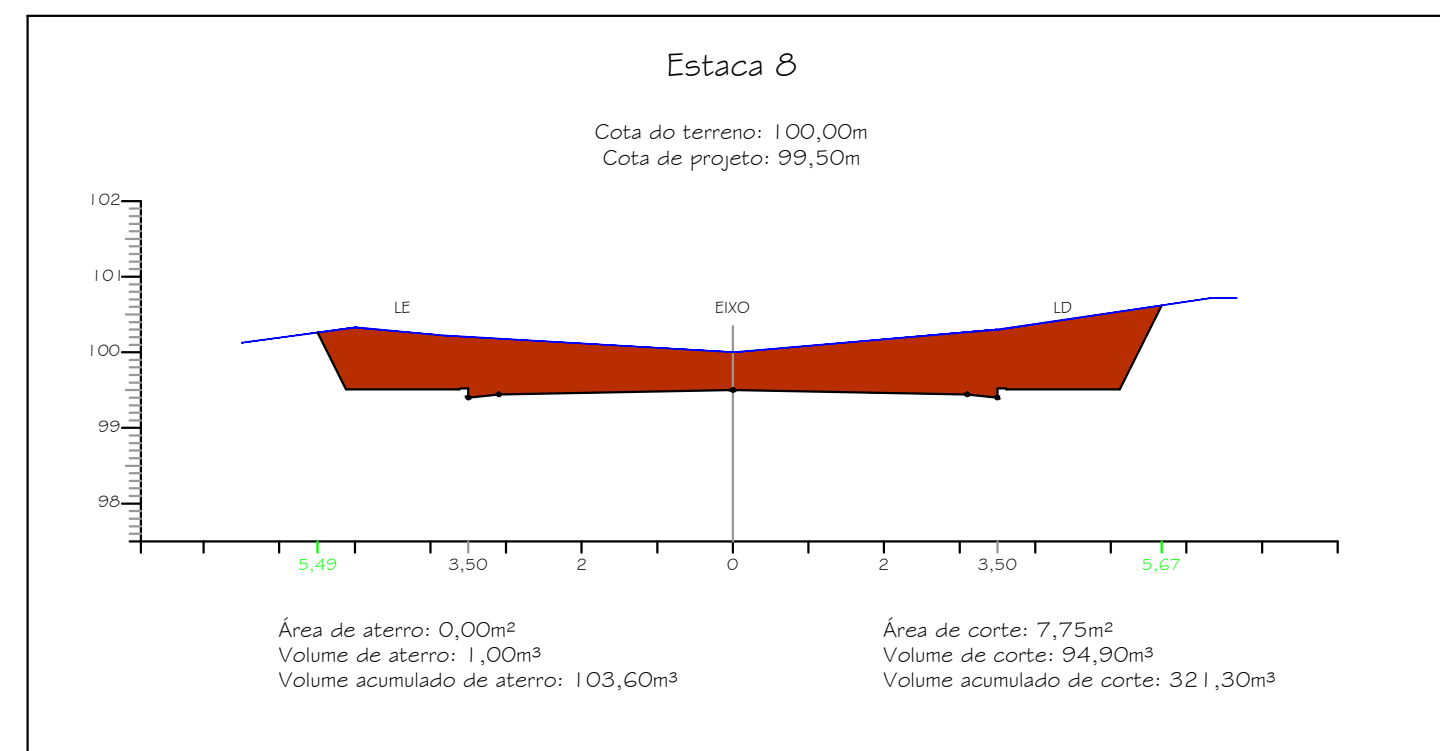
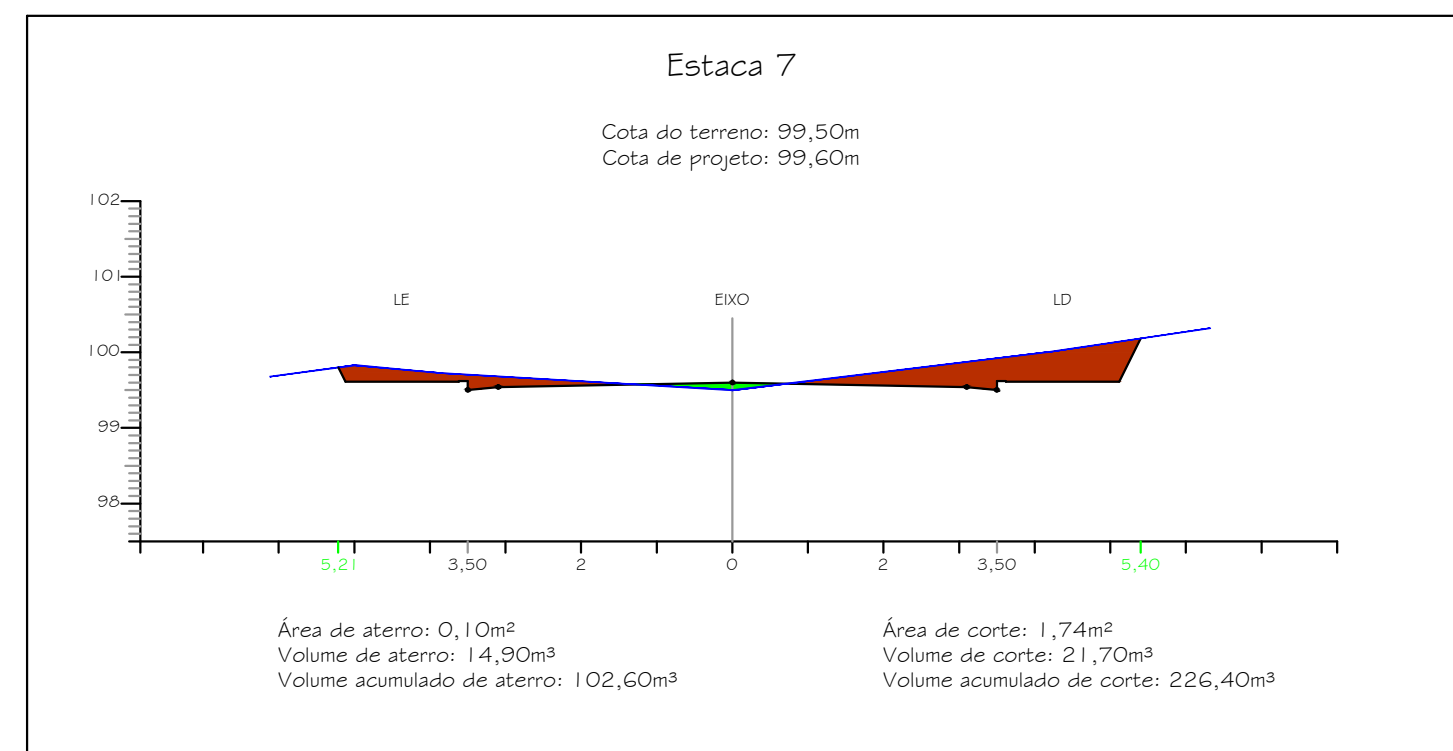
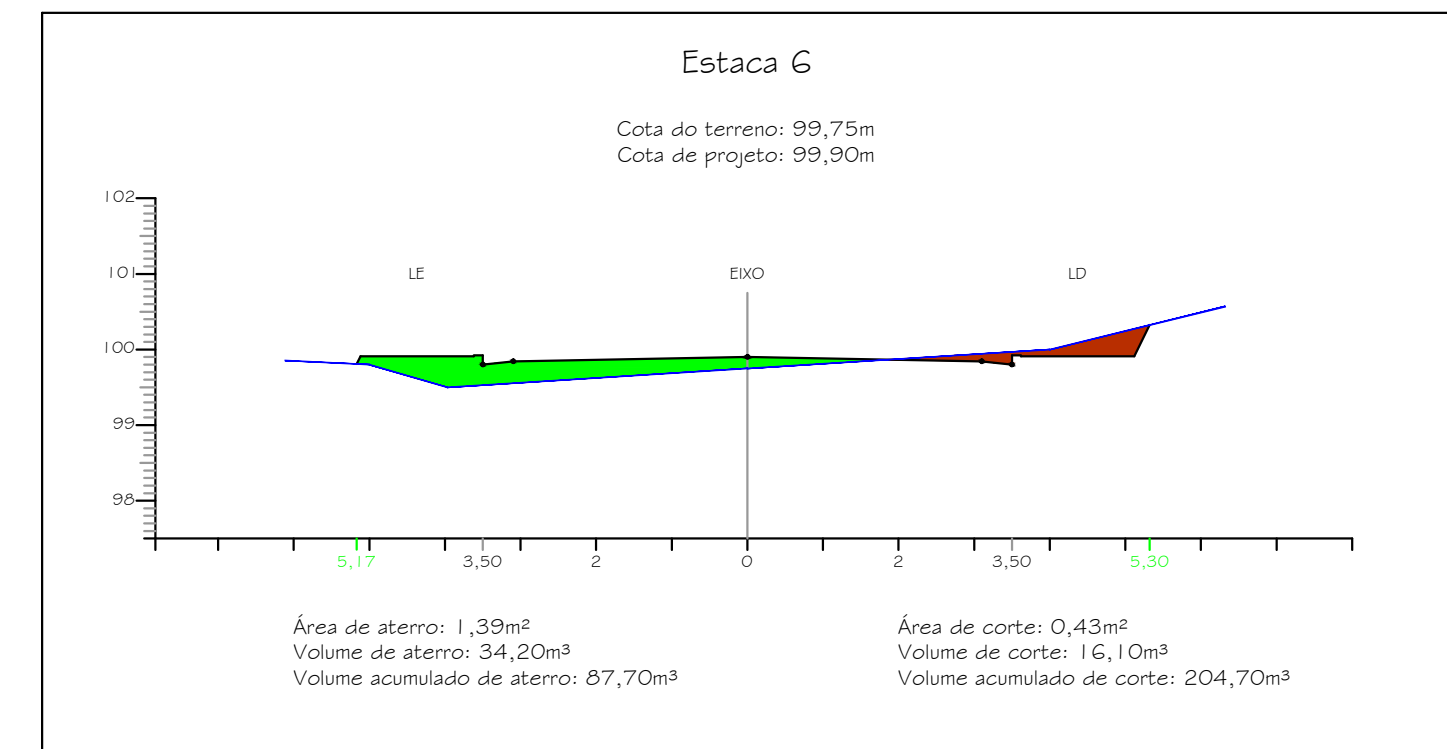
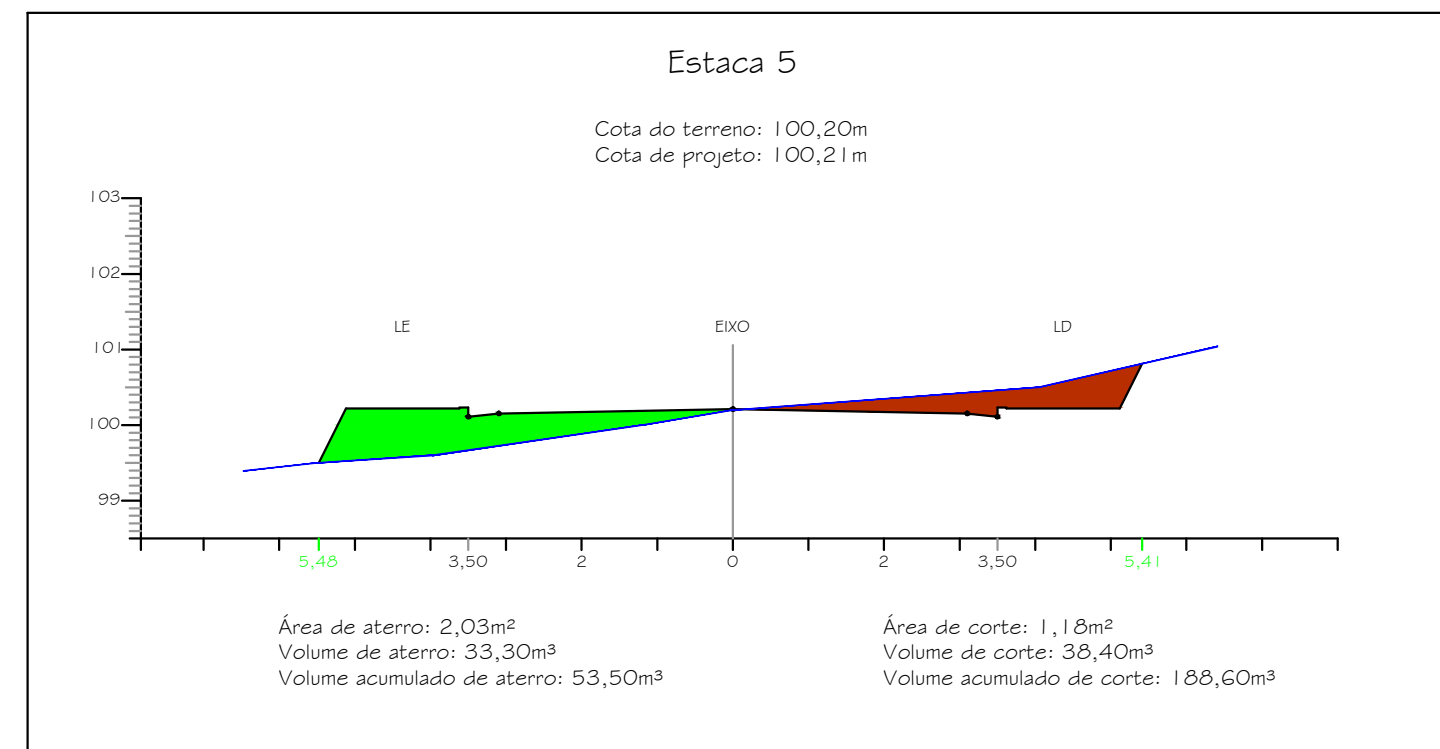


SEÇÕES TRANSVERSAIS

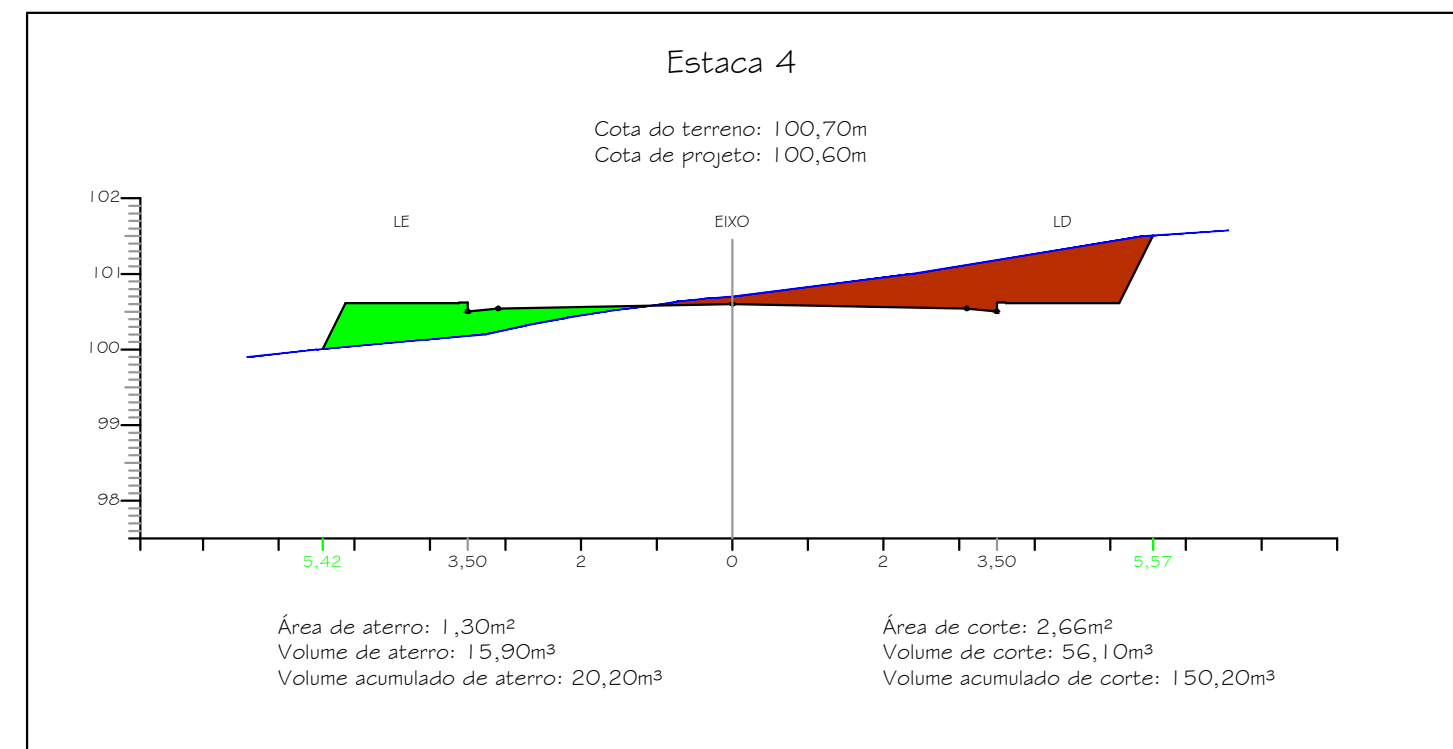

PREFEITURA MUNICIPAL DE ROLANTE
ENVOLVENDO AS PESSOAS, DESENVOLVENDO A CIDADE - GESTÃO 2017-2020
Av. Getúlio Vargas, 110, Centro - Rolante/RS | Fone: (51)3547-1188 | CEP: 95.690-000

OBRA: Pavimentação de via com blocos de concreto
ENDEREÇO: Avenida Fazenda Passos, Fazenda Passos - Rolante/RS
AGENTE FINANCEIRO: Caixa Econômica Federal **CT REPASSE:** 1029.443-76/2016/MCIDADES

PROPRIETÁRIO: Prefeitura Municipal de Rolante CNPJ: 90.936.956/0001-92	RESP. TÉCNICO: Sandro Jaquiel da Silva Eng. Civil - CREA-RS 198.551
---	--

ESPECIFICAÇÕES: SEÇÕES TRANSVERSAIS DA PAVIMENTAÇÃO	PRANCHA:
DATA: Maio/2017 UNIDADE: Metro (m) ESCALA: 1:1 ÁREA: 2.452,40m ²	S2