


### PERFIL LONGITUDINAL DA PAVIMENTAÇÃO NO EIXO

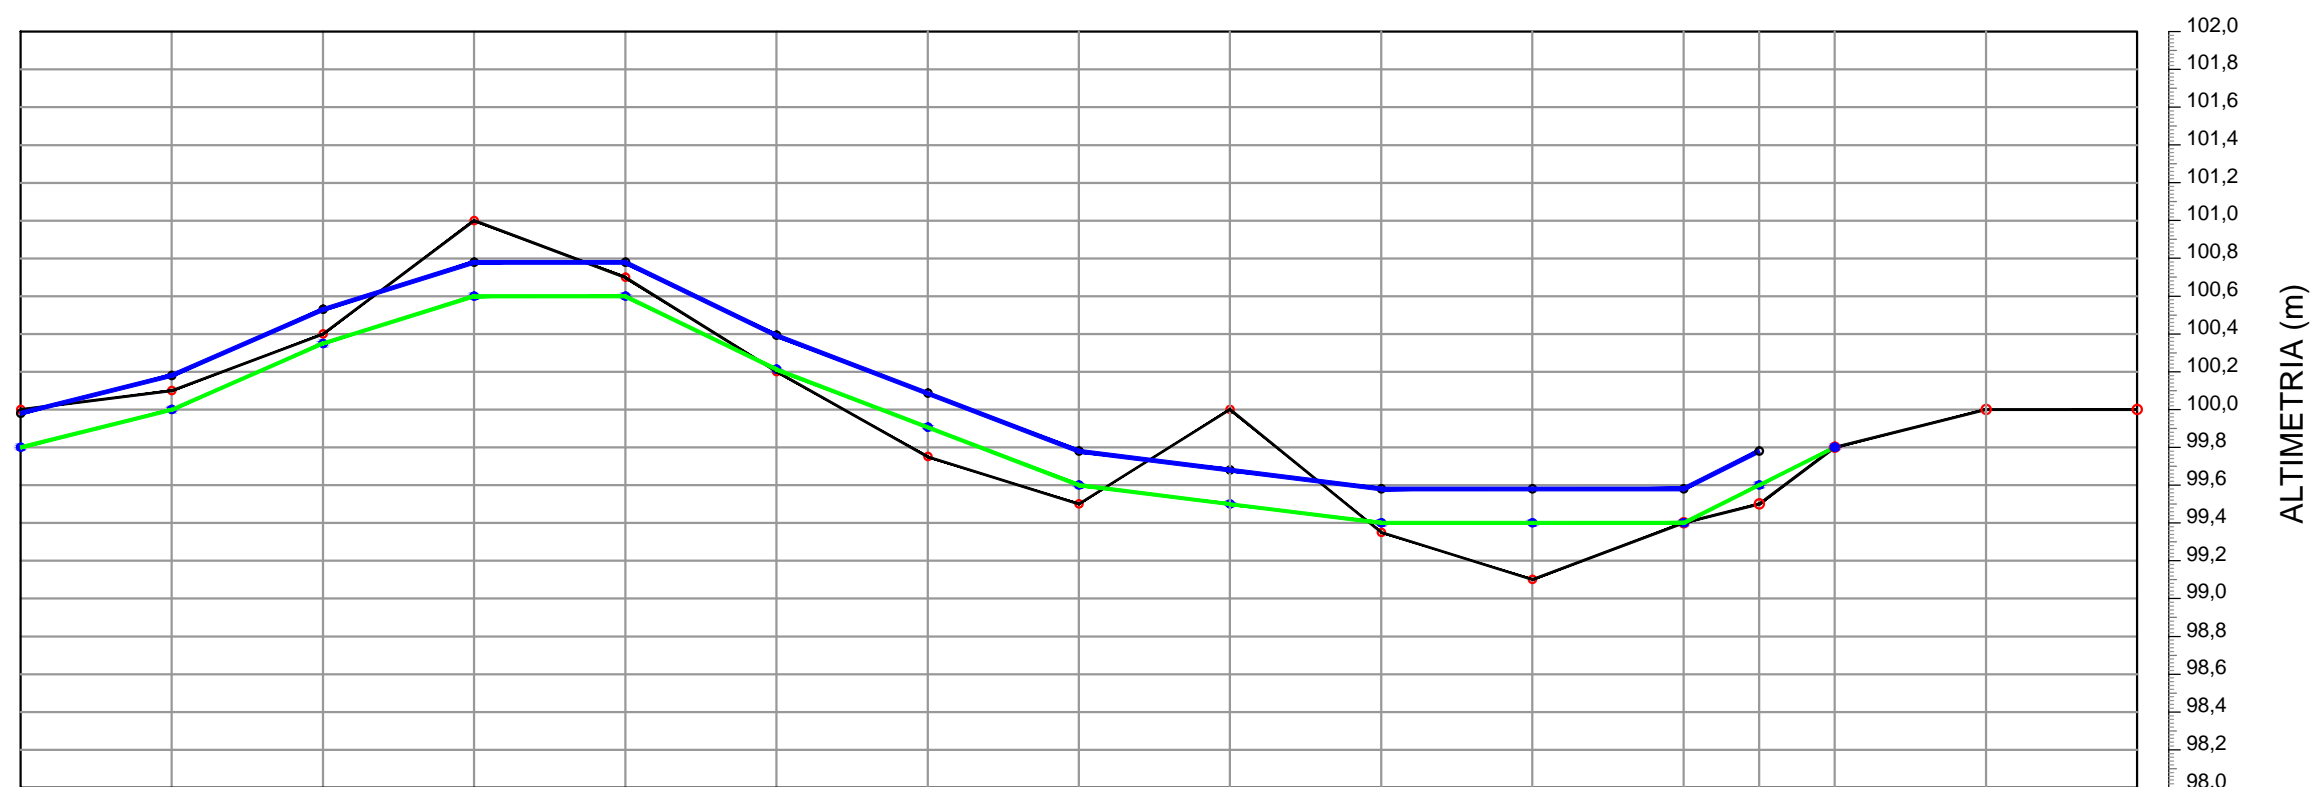

ESCALAS:  
 - Cotas 1:40  
 - Estacas 1:100

ESTACAS	0	1	2	3	4	5	6	7	8	9	10	11	11+10m	12	13	14
DISTÂNCIA(m)	0	20	40	60	80	100	120	140	160	180	200	220	230	240	260	280
COTAS DO GREIDE DO TERRENO NATURAL (m)	100,00	100,10	100,40	101,00	100,70	100,20	99,75	99,50	100,00	99,35	99,10	99,40	99,50	99,80	100,00	100,00
COTAS DO GREIDE DE TERRAPLANAGEM (m)	99,80	100,00	100,35	100,60	100,60	100,21	99,90	99,60	99,50	99,40	99,40	99,40	99,60	99,80	...	...
COTAS DO GREIDE DE PROJETO (m)	99,98	100,18	100,53	100,78	100,78	100,39	100,08	99,78	99,68	99,58	99,58	99,58	99,78	...	...	...

**LEGENDA:**

- GREIDE DO TERRENO NATURAL —
- GREIDE DE TERRAPLANAGEM —
- GREIDE DO PROJETO COM A PAVIMENTAÇÃO —



**PREFEITURA MUNICIPAL DE ROLANTE**  
 ENVOLVENDO AS PESSOAS, DESENVOLVENDO A CIDADE - GESTÃO 2017-2020  
 Av. Getúlio Vargas, 110, Centro - Rolante/RS | Fone: (51)3547-1188 | CEP: 95.690-000

**OBRA:** Pavimentação de via com blocos de concreto  
**ENDEREÇO:** Avenida Fazenda Passos, Fazenda Passos - Rolante/RS  
**AGENTE FINANCEIRO:** Caixa Econômica Federal **CT REPASSE:** 1029.443-76/2016/MCIDADES

<b>PROPRIETÁRIO:</b> Prefeitura Municipal de Rolante CNPJ: 90.936.956/0001-92	<b>RESP. TÉCNICO:</b> Sandro Jaquiel da Silva Eng. Civil - CREA-RS 198.551
---	--

<b>ESPECIFICAÇÕES:</b> PERFIL LONGITUDINAL DA PAVIMENTAÇÃO	<b>PRANCHA:</b> P1
<b>DATA:</b> Maio/2017	<b>UNIDADE:</b> Metro (m)
<b>ESCALA:</b> Indicadas	<b>ÁREA:</b> 2.452,40m²