


## PERFIL LONGITUDINAL DA DRENAGEM - LADO A (DIREITA)

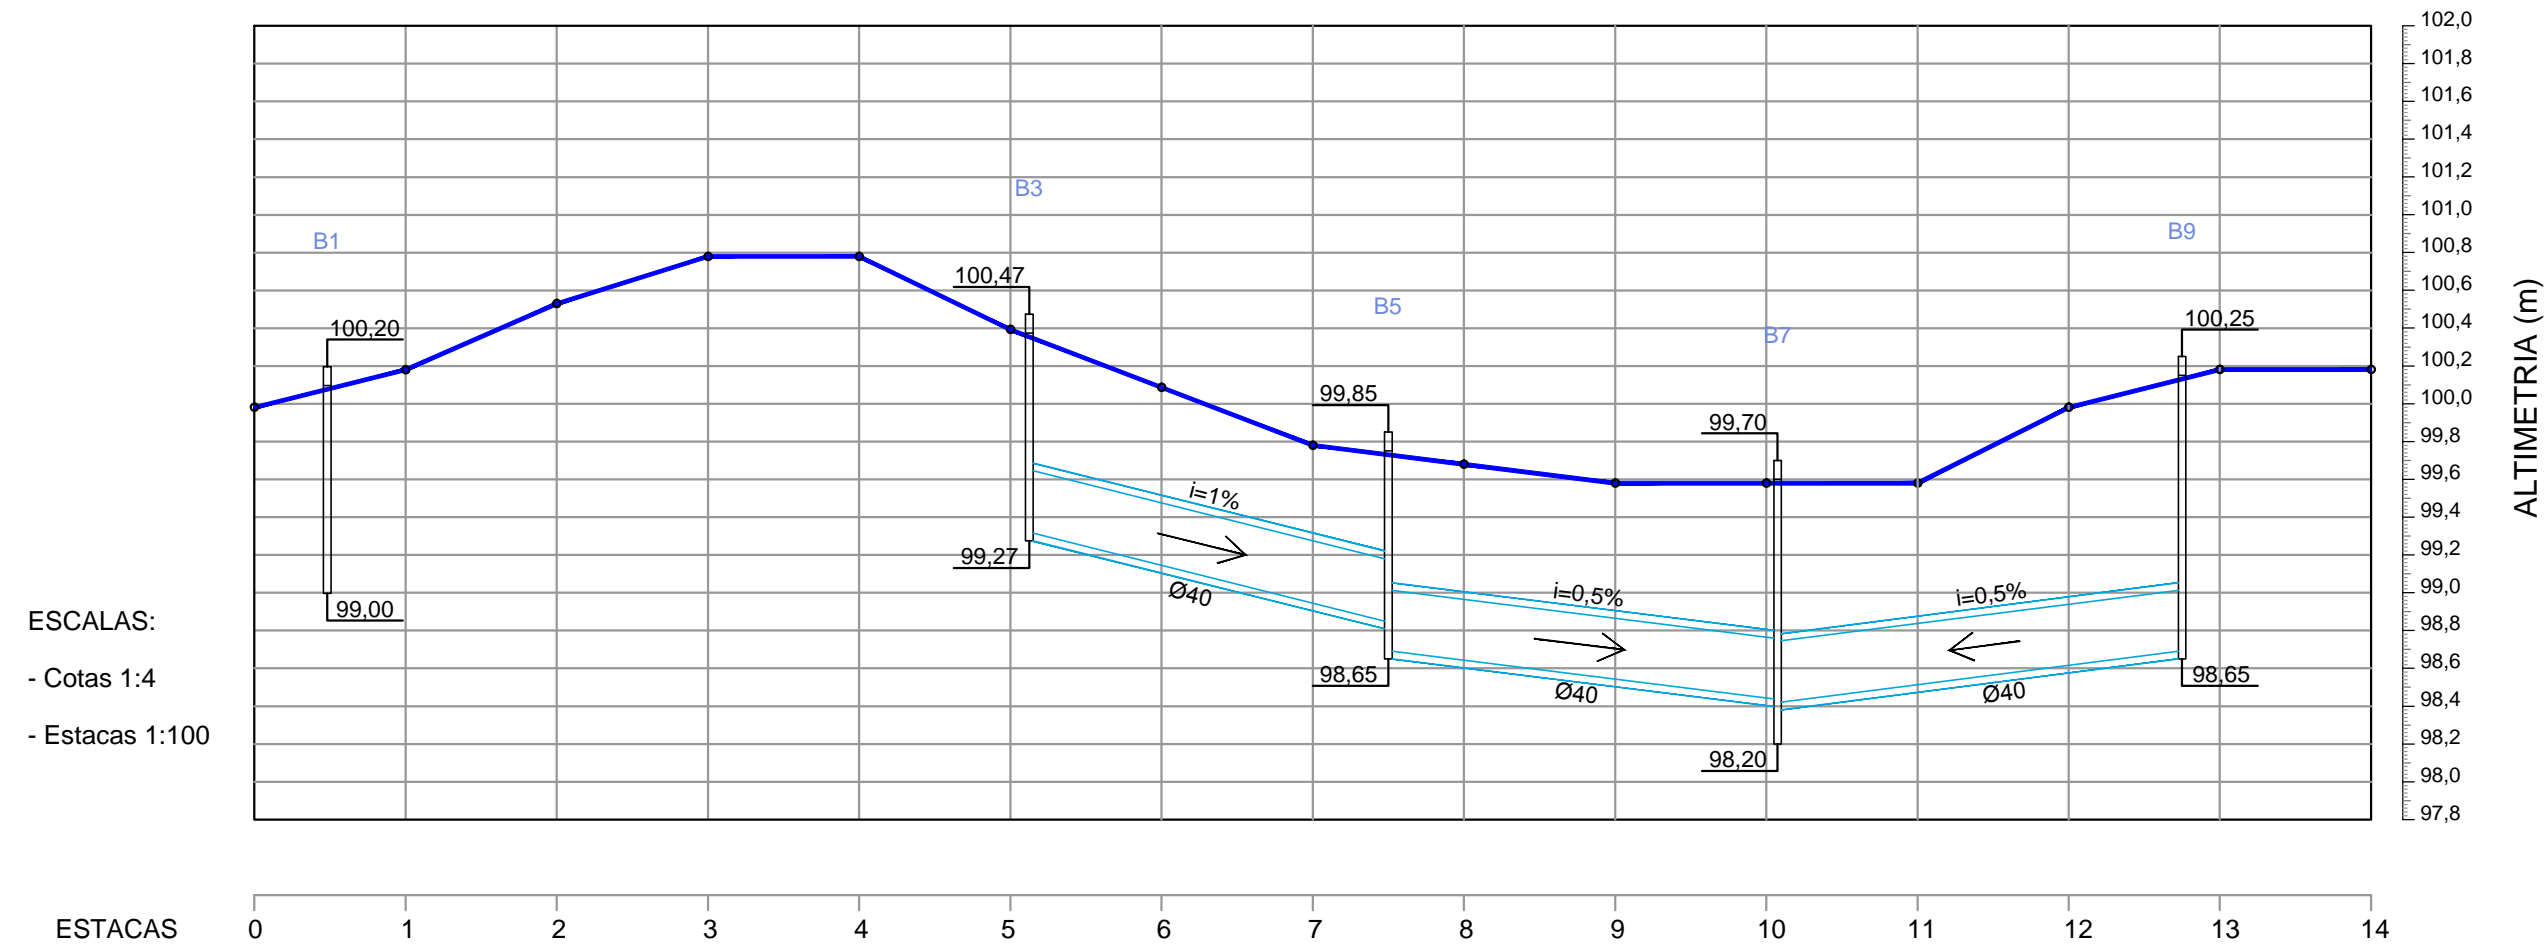

DISPOSITIVO	B1	B3	B5	B7	B9
COLETOR	-		4 → 5	5 → 6	6 ← 10
DIÂMETRO - Ø(cm)	-		Ø40	Ø40	Ø40
DISTÂNCIA (m)	-		46	51	54
DECLIVIDADE (i)	-		1%	0,5%	0,5%
SENTIDO DO ESCOAMENTO	-		→	→	←
COTA DA TAMPA DA CAIXA OU DA BL- CT (m)	100,20	100,47	99,85 99,85	99,70 99,70	100,25
COTA DA GERATRIZ INFERIOR INTERNA DO TUBO - CI (m)	-	99,31	98,85 98,69	98,44 98,42	98,69
COTA DE FUNDO DA CAIXA OU DA BL - CF (m)	99,00	99,27	98,65 98,65	98,20 98,20	98,65
ALTURA DA CAIXA OU DA BL (m)	1,2	1,2	1,2	1,5	1,6

OBSERVAÇÕES: \* AS DISTÂNCIAS INFORMADAS NA TABELA ACIMA FORAM OBTIDAS NA PAREDE INTERNA DE CADA DISPOSITIVO;  
 \* ESTACAS SITUADAS NO EIXO DA PISTA, DE 20 EM 20 METROS.

LEGENDA:

GREIDE DO PROJETO COM A PAVIMENTAÇÃO

OBS: Prancha alterada em 12/07/2017.



**PREFEITURA MUNICIPAL DE ROLANTE**  
 ENVOLVENDO AS PESSOAS, DESENVOLVENDO A CIDADE - GESTÃO 2017-2020  
 Av. Getúlio Vargas, 110, Centro - Rolante/RS | Fone: (51)3547-1188 | CEP: 95.690-000

<b>OBRA:</b>	Pavimentação de via com blocos de concreto
<b>ENDEREÇO:</b>	Avenida Fazenda Passos, Fazenda Passos - Rolante/RS
<b>AGENTE FINANCEIRO:</b>	Caixa Econômica Federal
<b>CT REPASSE:</b>	1029.443-76/2016/MCIDADES
<b>PROPRIETÁRIO:</b>	<b>RESP. TÉCNICO:</b>
Prefeitura Municipal de Rolante CNPJ: 90.936.956/0001-92	Sandro Jaquiel da Silva Eng. Civil - CREA-RS 198.551

<b>ESPECIFICAÇÕES:</b>	PERFIL LONGITUDINAL DA DRENAGEM	<b>PRANCHA:</b>
<b>DATA:</b> Julho/2017	<b>UNIDADE:</b> Metro (m)	<b>ESCALA:</b> Indicadas
<b>EXTENSÃO:</b> 333,85m	<b>PD1</b>	