


PERFIL LONGITUDINAL DA DRENAGEM - LADO B (ESQUERDA)

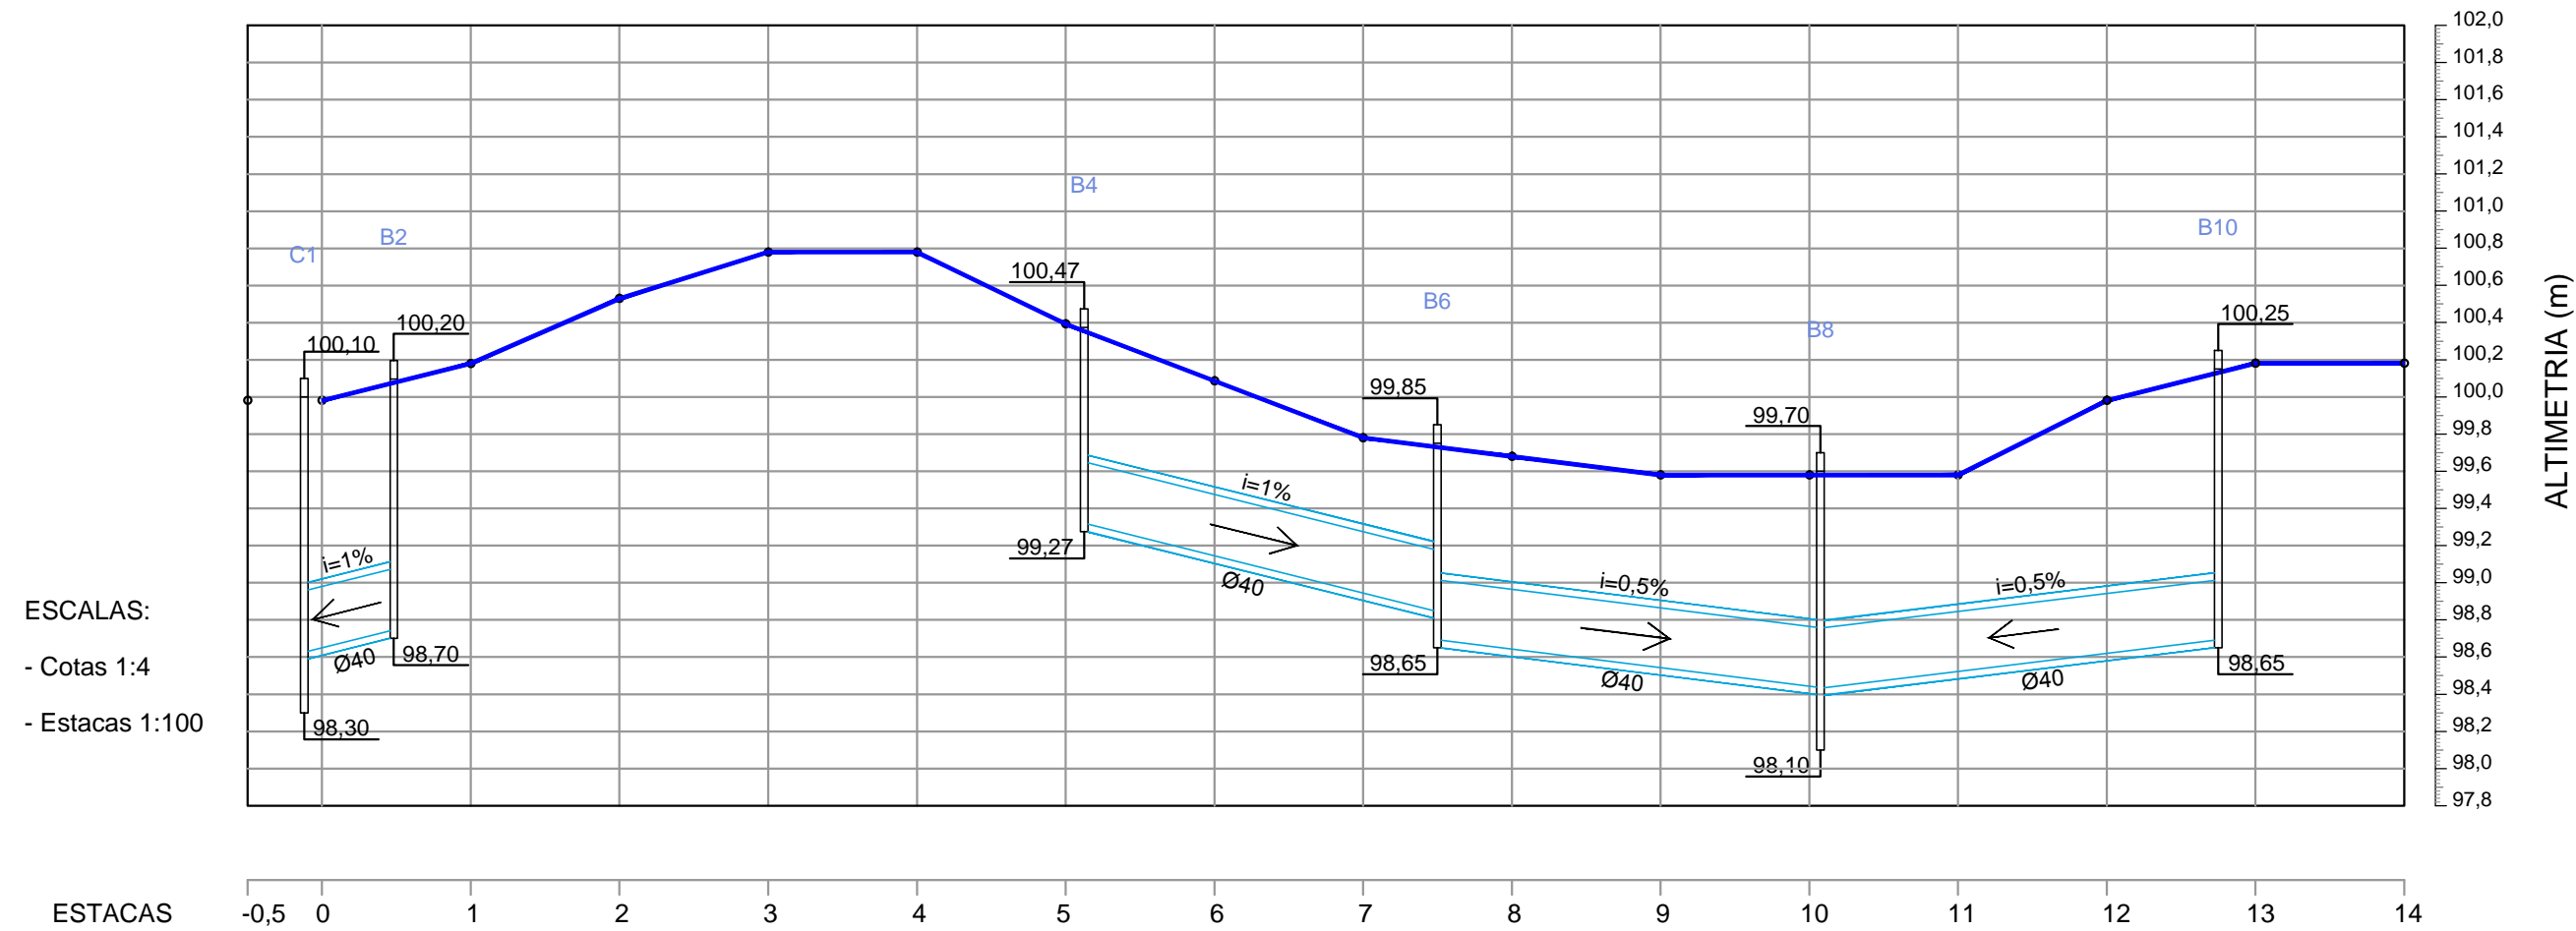

ESCALAS:
- Cotas 1:4
- Estacas 1:100

DISPOSITIVO	C1	B2	B4	B6	B8	B10
COLETOR		3←2		7→8	8→9	9←11
DIÂMETRO - Ø(cm)		Ø40		Ø40	Ø40	Ø40
DISTÂNCIA (m)		11		47	50	52
DECLIVIDADE (i)		1%		1%	0,5%	0,5%
SENTIDO DO ESCOAMENTO		←		→	→	←
COTA DA TAMPA DA CAIXA OU DA BL- CT (m)	100,10	100,20	100,47	99,85	99,70	100,25
COTA DA GERATRIZ INFERIOR INTERNA DO TUBO - CI (m)	98,63	98,74	99,31	98,85	98,44	98,69
COTA DE FUNDO DA CAIXA OU DA BL - CF (m)	98,30	98,70	99,27	98,65	98,10	98,65
ALTURA DA CAIXA OU DA BL (m)	1,8	1,5	1,2	1,2	1,6	1,6

OBSERVAÇÕES: * AS DISTÂNCIAS INFORMADAS NA TABELA ACIMA FORAM OBTIDAS NA PAREDE INTERNA DE CADA DISPOSITIVO;
* ESTACAS SITUADAS NO EIXO DA PISTA, DE 20 EM 20 METROS.

LEGENDA:
GREIDE DO PROJETO COM A PAVIMENTAÇÃO

OBS: Prancha alterada em 12/07/2017.



PREFEITURA MUNICIPAL DE ROLANTE
ENVOLVENDO AS PESSOAS, DESENVOLVENDO A CIDADE - GESTÃO 2017-2020
Av. Getúlio Vargas, 110, Centro - Rolante/RS | Fone: (51)3547-1188 | CEP: 95.690-000

OBRA: Pavimentação de via com blocos de concreto
ENDEREÇO: Avenida Fazenda Passos, Fazenda Passos - Rolante/RS
AGENTE FINANCEIRO: Caixa Econômica Federal **CT REPASSE:** 1029.443-76/2016/MCIDADES
PROPRIETÁRIO: Prefeitura Municipal de Rolante **RESP. TÉCNICO:** Sandro Jaquiel da Silva
CNPJ: 90.936.956/0001-92 Eng. Civil - CREA-RS 198.551

ESPECIFICAÇÕES: PERFIL LONGITUDINAL DA DRENAGEM **PRANCHA:** PD2
DATA: Julho/2017 **UNIDADE:** Metro (m) **ESCALA:** Indicadas **EXTENSÃO:** 333,85m