


REPRESENTAÇÃO DAS LIGAÇÕES ENTRE OS DEMAIS DISPOSITIVOS DA DRENAGEM PLUVIAL QUE NÃO ESTÃO DETALHADOS NO PERFIL LONGITUDINAL

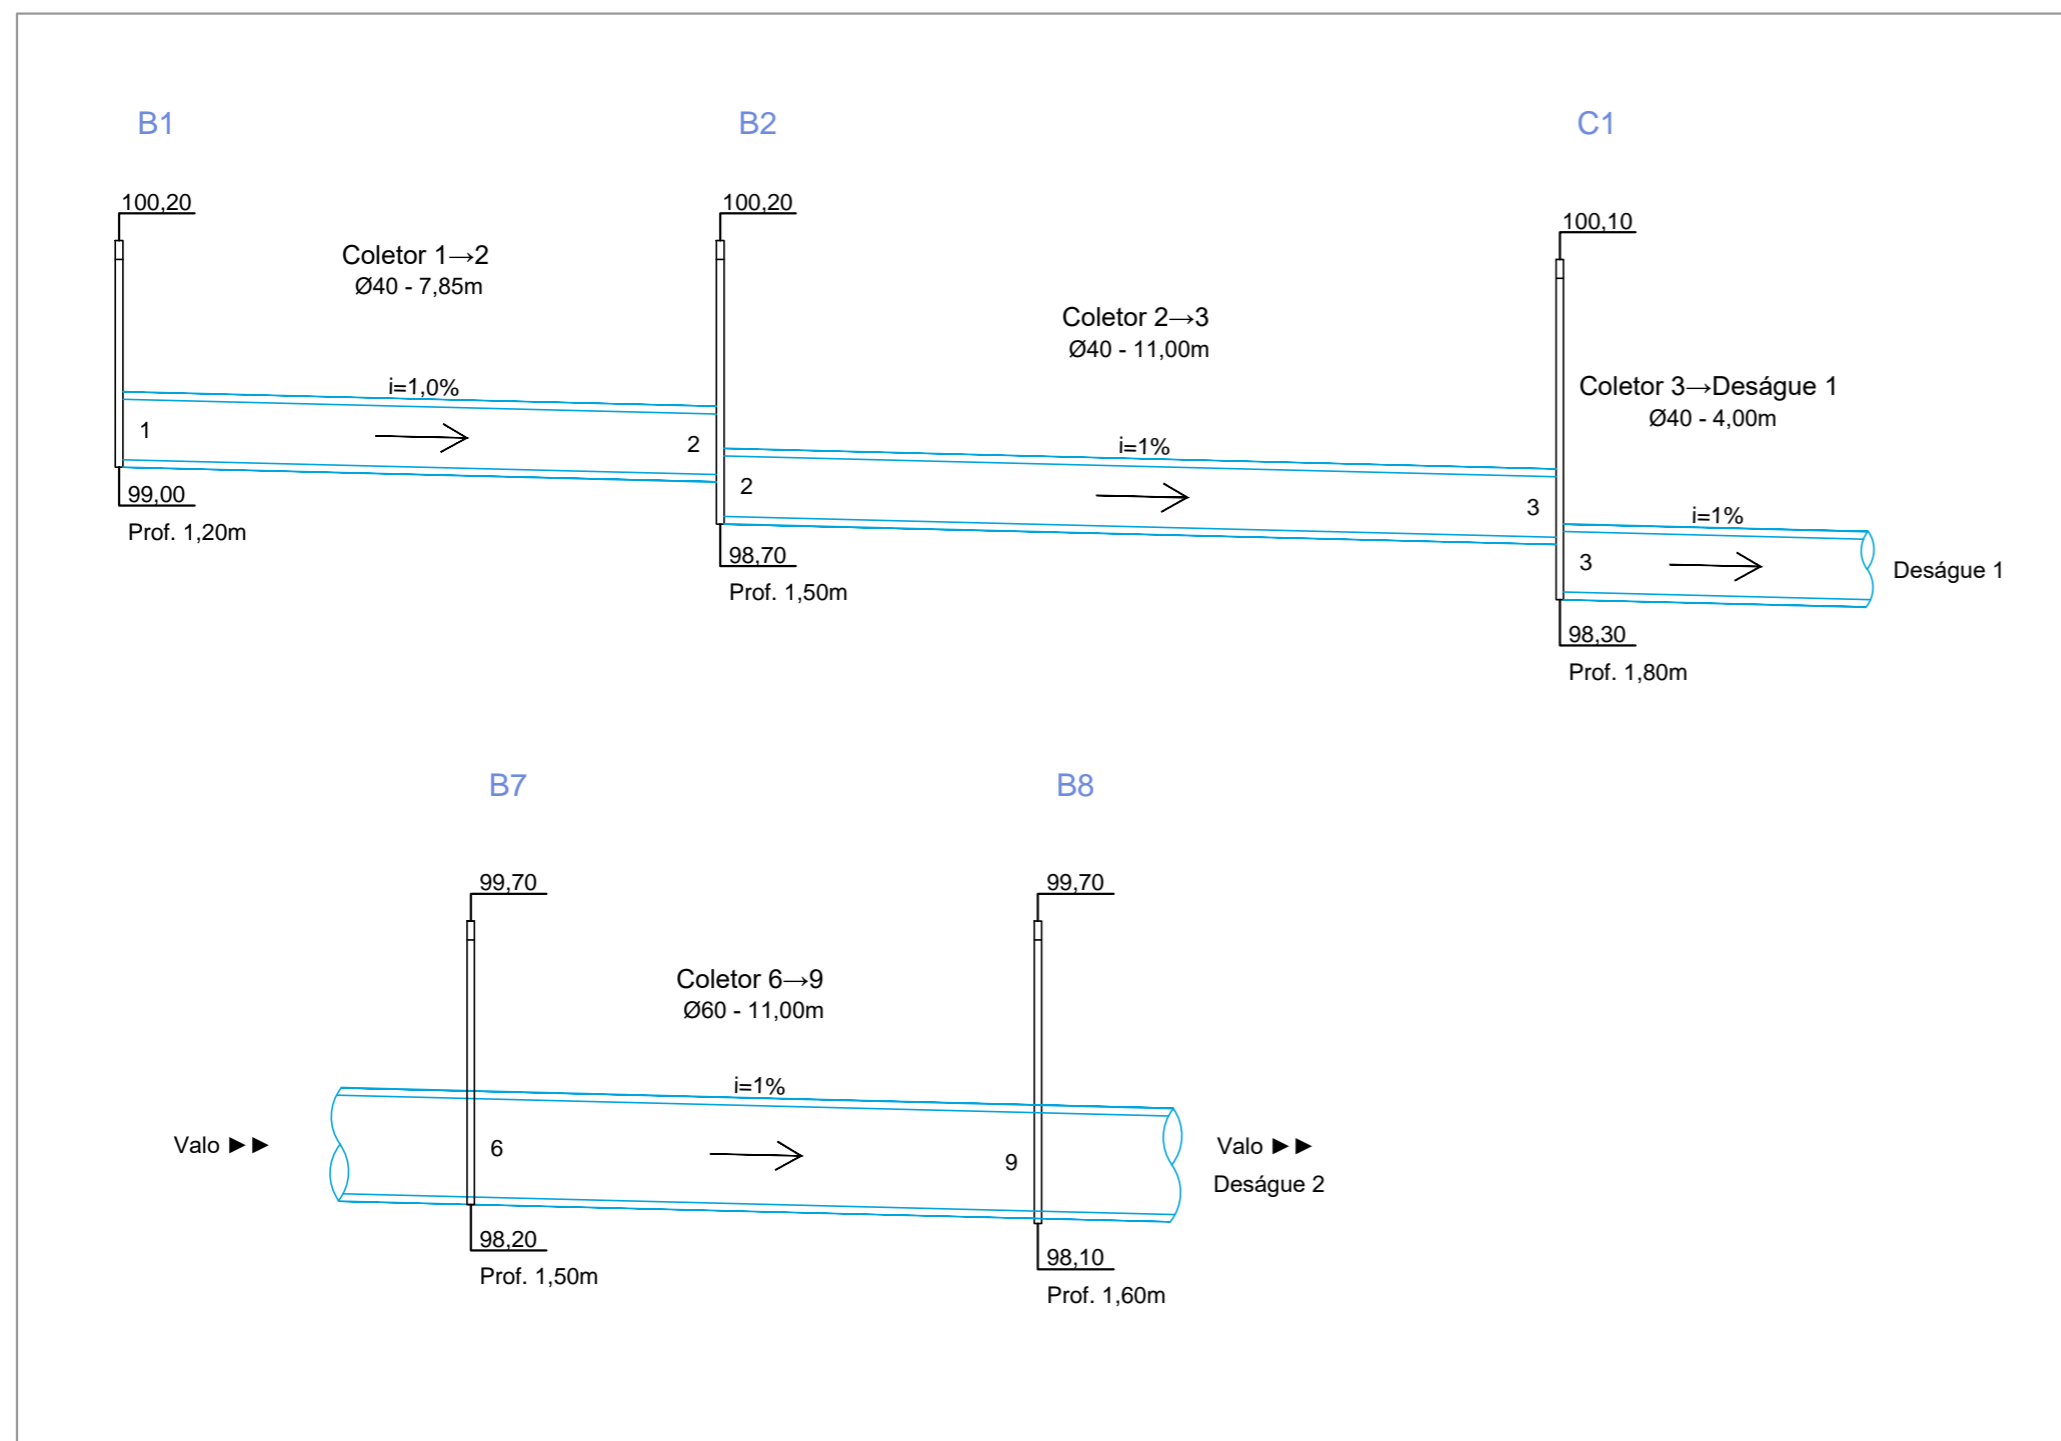

**PREFEITURA MUNICIPAL DE ROLANTE**  
 ENVOLVENDO AS PESSOAS, DESENVOLVENDO A CIDADE - GESTÃO 2017-2020  
 Av. Getúlio Vargas, 110, Centro - Rolante/RS | Fone: (51)3547-1188 | CEP: 95.690-000

**OBRA:** Pavimentação de via com blocos de concreto  
**ENDEREÇO:** Avenida Fazenda Passos, Fazenda Passos - Rolante/RS  
**AGENTE FINANCEIRO:** Caixa Econômica Federal      **CT REPASSE:** 1029.443-76/2016/MCIDADES  
**PROPRIETÁRIO:** Prefeitura Municipal de Rolante      **RESP. TÉCNICO:** Sandro Jaquiel da Silva  
 CNPJ: 90.936.956/0001-92      Eng. Civil - CREA-RS 198.551

**ESPECIFICAÇÕES:** REPRESENTAÇÃO DAS LIGAÇÕES ENTRE ALGUNS DISPOSITIVOS DA DRENAGEM PLUVIAL      **PRANCHA:** PD3  
**DATA:** Maio/2017      **UNIDADE:** Metro (m)      **ESCALA:** S/E      **EXTENSÃO:** 288,85m