
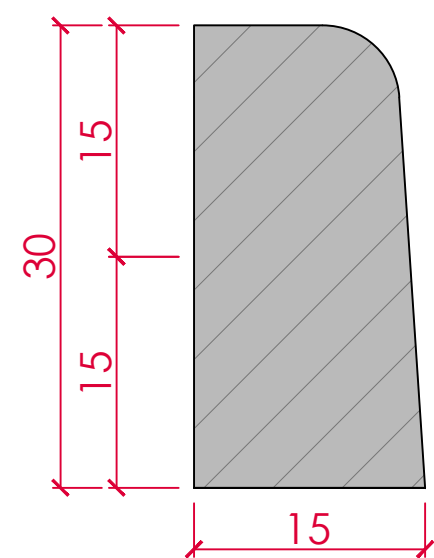


# RUA JULIO KOHKRAUSCH

extensão via: 633,28m

área total: 8.127,74m<sup>2</sup>

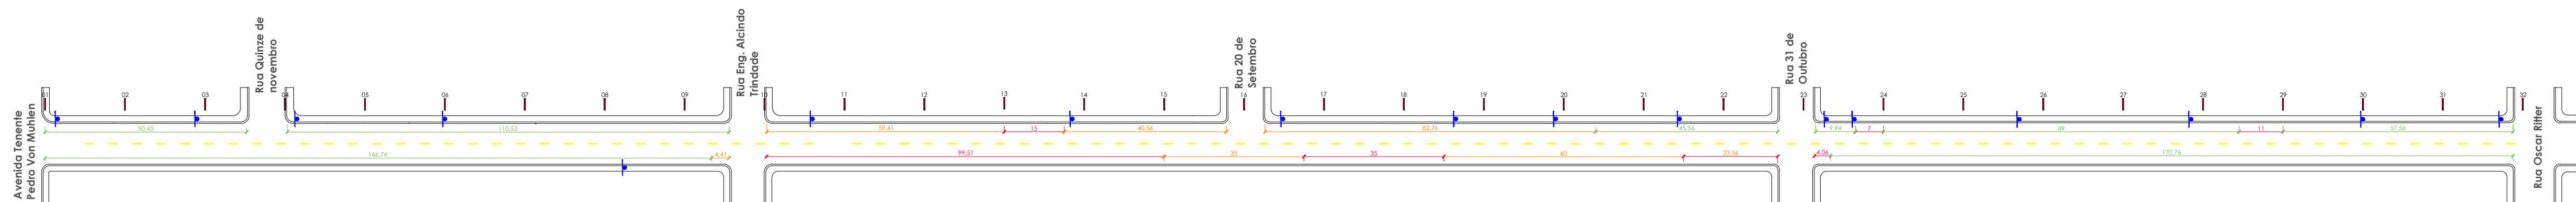

OBS.: deverão ser empregados meios-fios de concreto pré-moldado 100x15x13x30cm entre a via e o passeio público. Os meios-fios deverão ter 15cm de altura aterrados, conforme indicado.

## DETALHAMENTO MEIO-FIO

SEM ESCALA

### LEGENDA:

- MEIO FIO EXISTENTE A APROVEITAR  
Julio kohlrausch (700,54)
- MEIO FIO EXISTENTE A REMOVER - EXECUTAR NOVO  
Julio Kohlrausch (195,13)
- MEIO FIO INEXISTENTE - EXECUTAR NOVO  
Julio Kohlrausch (282,14)

**TOTAL MEIO-FIO A EXECUTAR: 477,27 m**

### REMOÇÃO DE MEIO-FIO:

- Os meios-fios existentes serão removidos devido:
- Elevado grau de deterioração;
- Esteticamente distintos dos novos meios-fios;
- Não possuem altura mínima para o escoamento da sarjet

## PROJETO DE PAVIMENTAÇÃO

obra:  
**Pavimentação Asfáltica**

local:  
**Bairro Contestado**

prancha:  
**Meio Fio**

extensão/área:  
**8.127,74 m<sup>2</sup>**

escala:  
**1:1000**

unidade:  
**metro**

data:  
**Mai/2017**

n.º:  
**03/04**



proprietário:

responsável técnico:

**Ademir Gomes Gonçalves**  
Prefeito Municipal

**Guilherme Müller**  
Eng. Civil CREA/RS 222060

Prefeitura  
Municipal de  
**Rolante**