
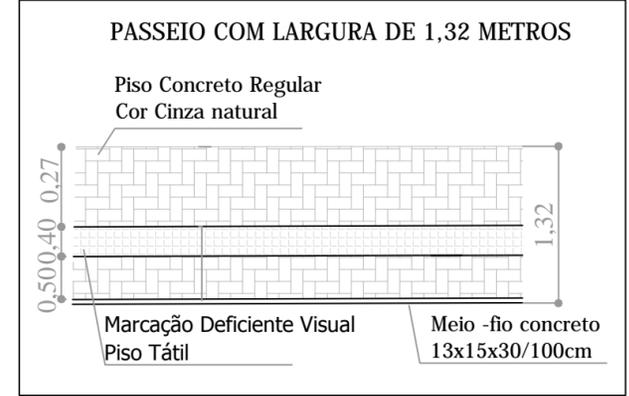
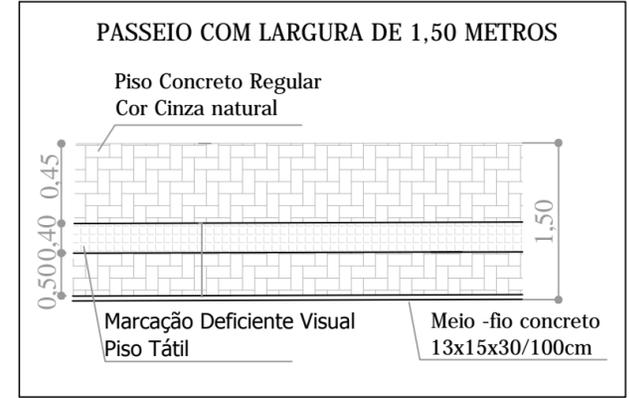
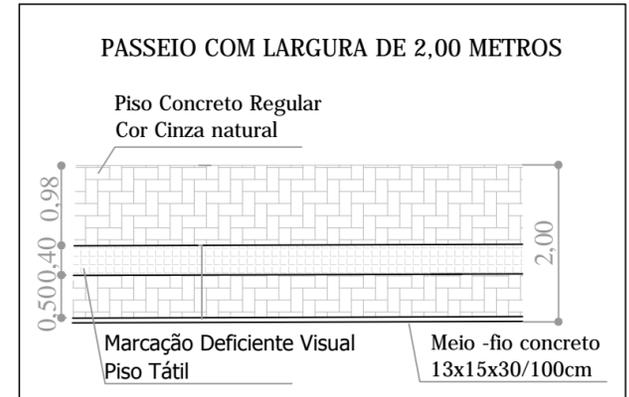


EXECUÇÃO DE PASSEIO EM BLOCO DE CONCRETO

área passeio público: 1.654,67m²

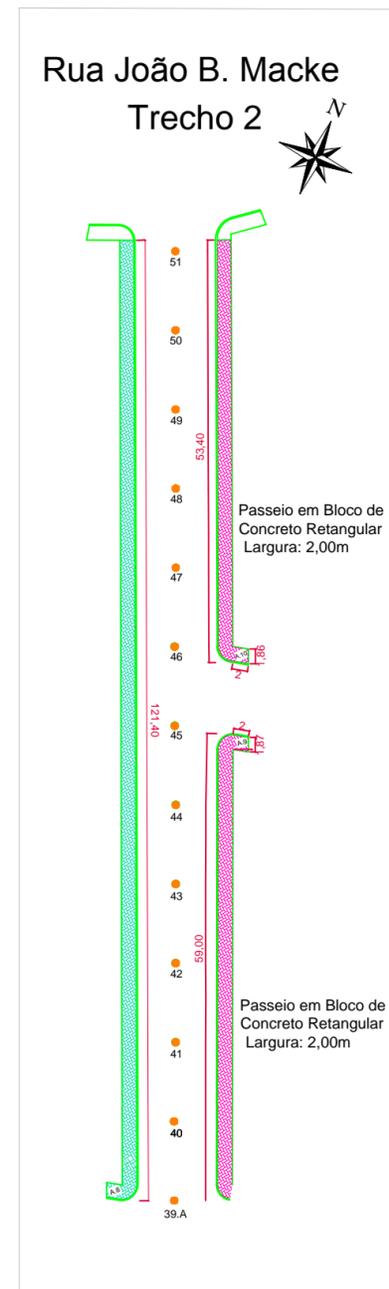

Prefeitura Municipal de
Rolante

PROJETO DE PASSEIO PÚBLICO

obra: **Passeio em Bloco Intertravado de Concreto**

local: **Bairro Farias**

prancha: **Execução de Passeio**

extensão/área: **1.654,67 m²**

escala: **1:750**

unidade: **metro**

data: **abril/2017**

nº: **05/09**

proprietário: _____ responsável técnico: _____



Ademir Gomes Gonçalves
Prefeito Municipal

Guilherme Müller
Eng. Civil CREA/RS 222060