



Rua Eng. A. Pasqualine
Trecho 1 - Parte 2

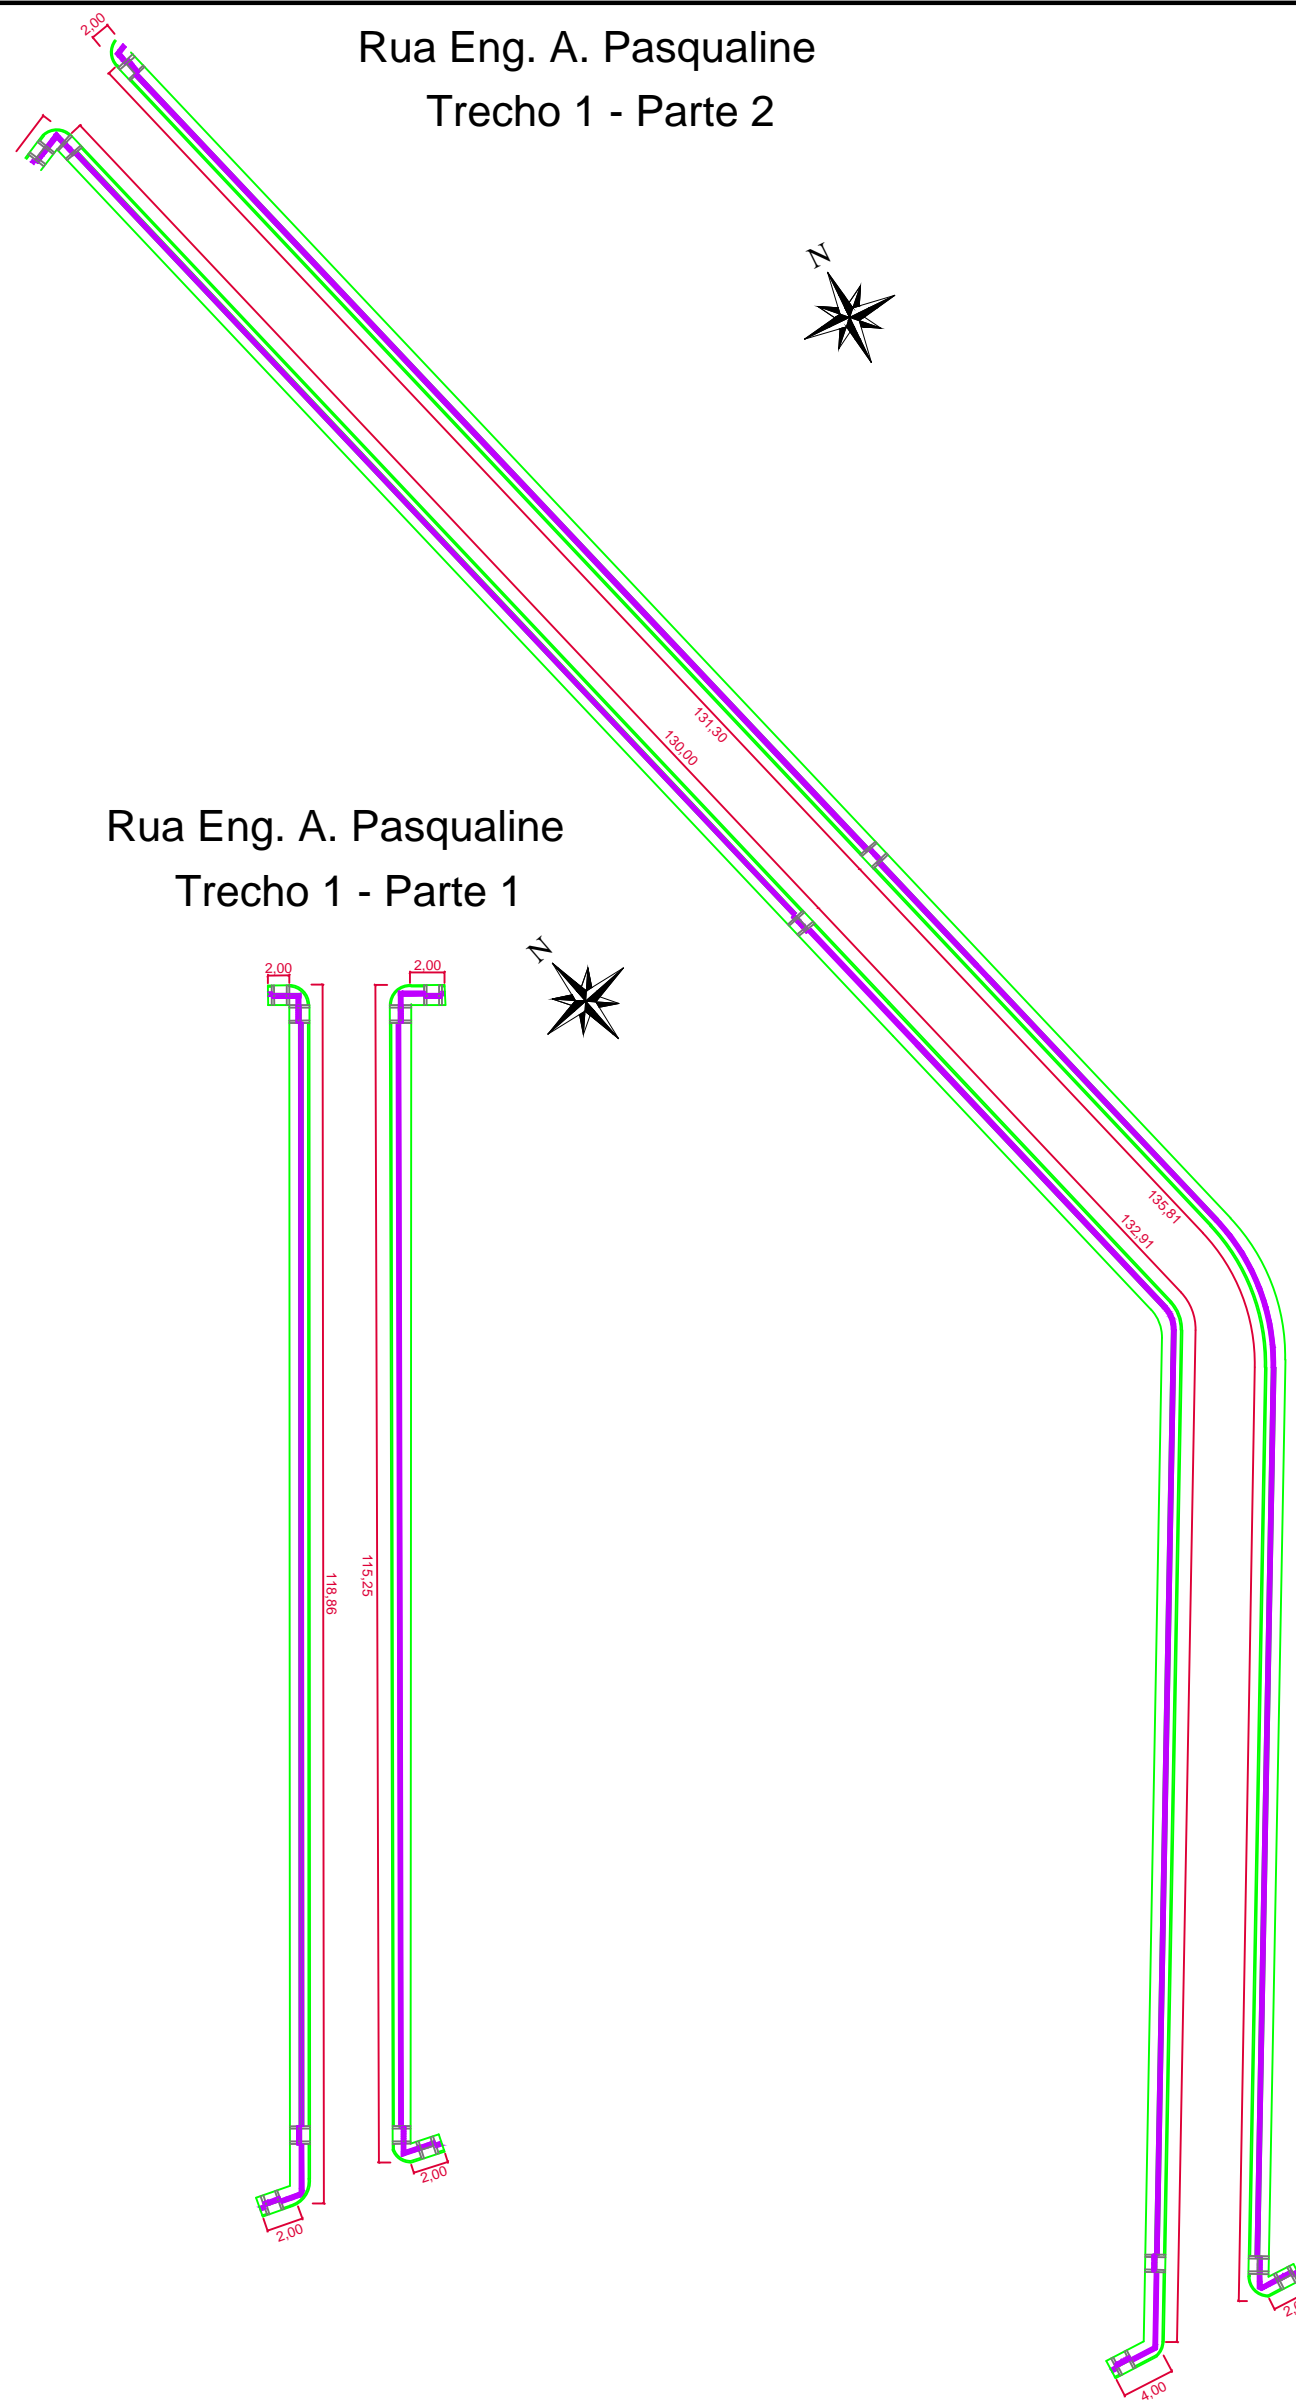


Rua Eng. A. Pasqualine
Trecho 1 - Parte 1

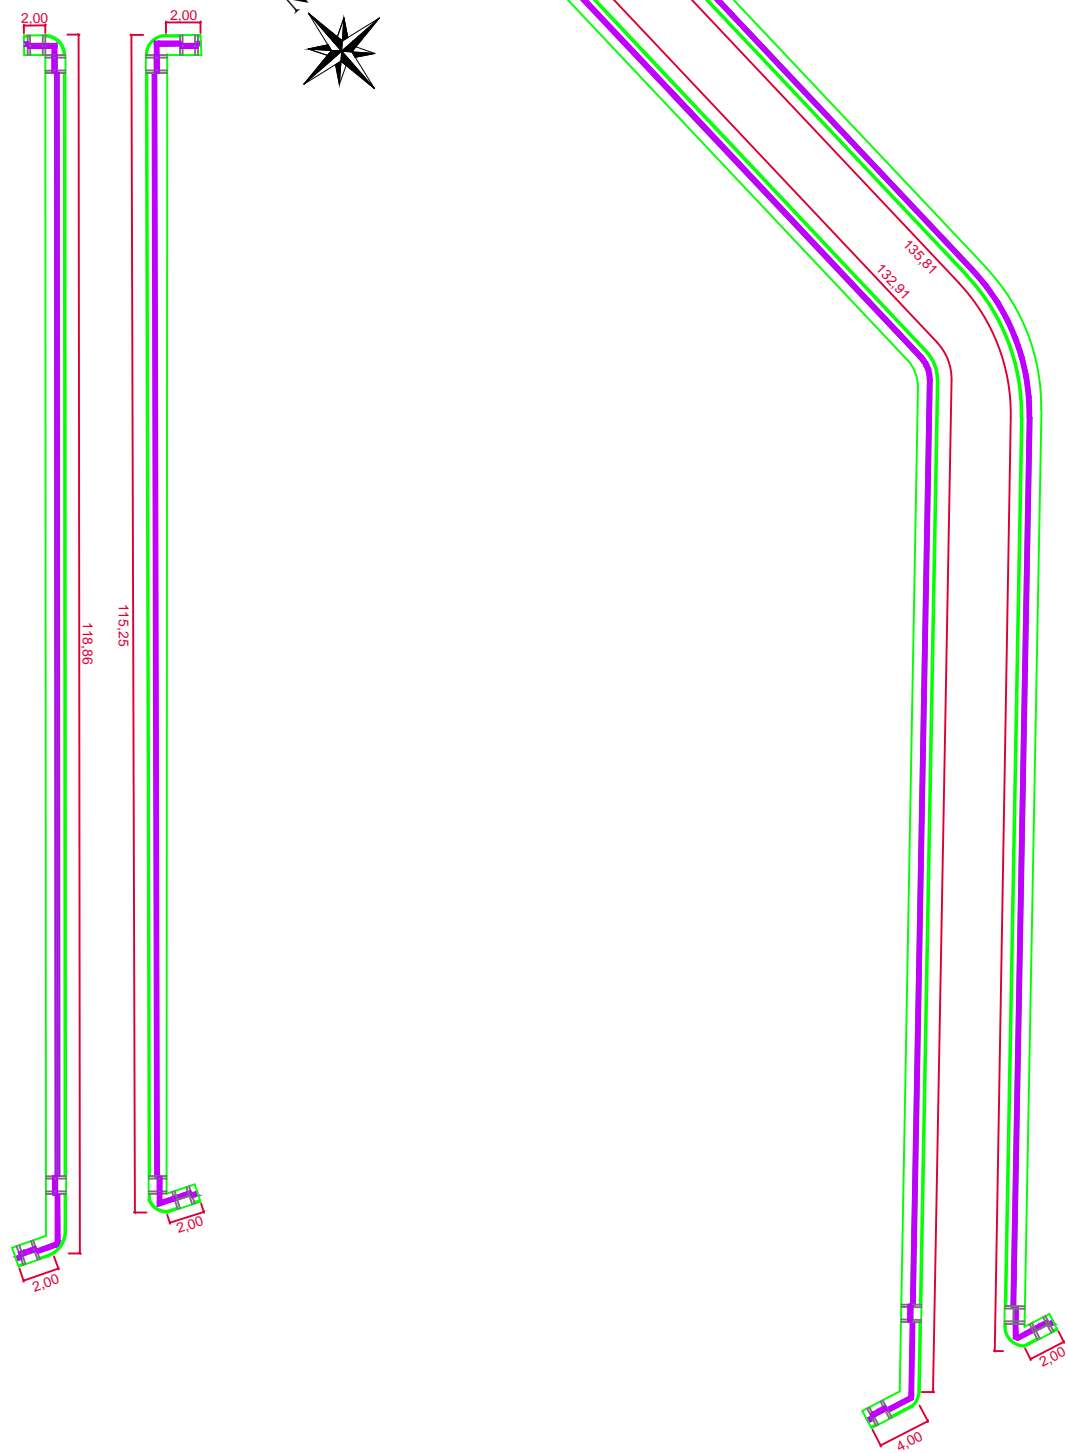


EXECUÇÃO DE
ACESSIBILIDADE
PISO TÁTIL


Rua João B. Macke
Trecho 2

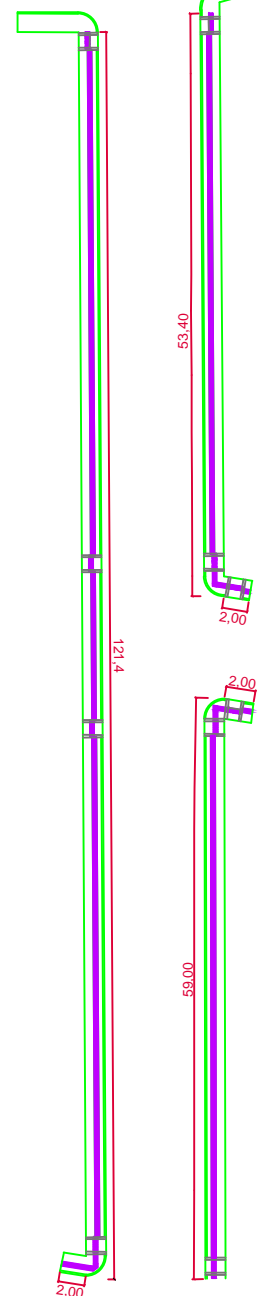

RAMPAS DE ACESSIBILIDADE
E REBAIXOS DE MEIO FIO
SEM ESCALA

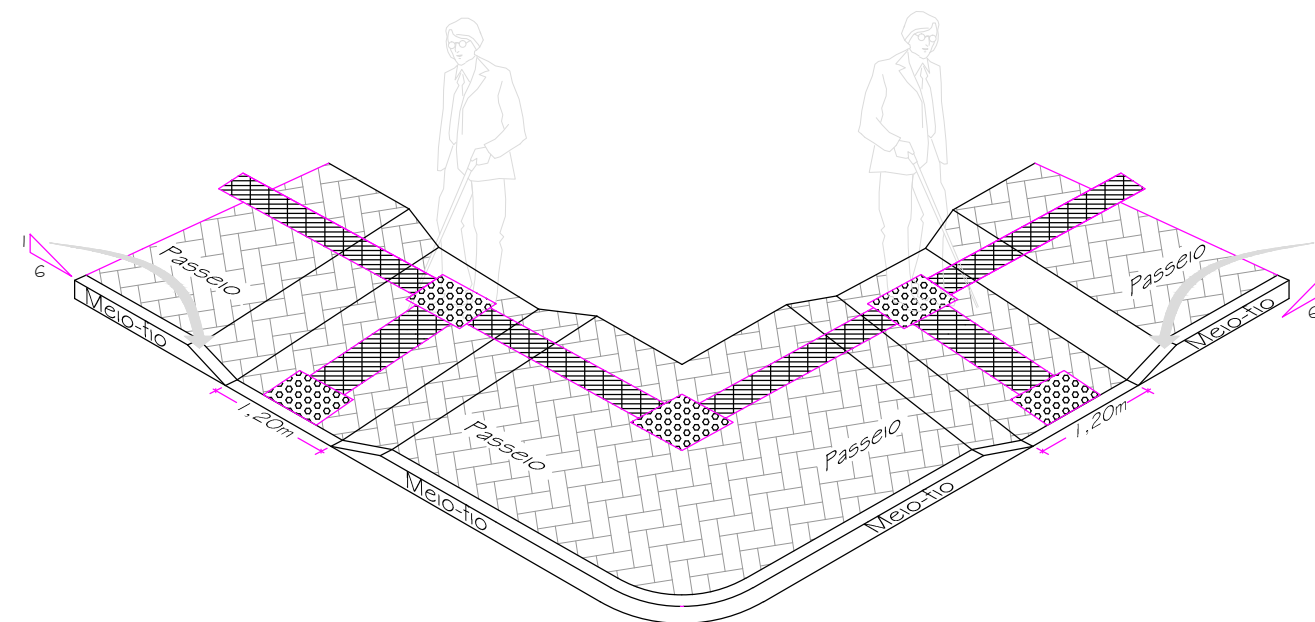

OBS.: a rampa de acessibilidade será executada em bloco intertravado de concreto retangular (10x20x6cm), assim como o passeio público. O meio-fio será rebaixado até o nível da via.

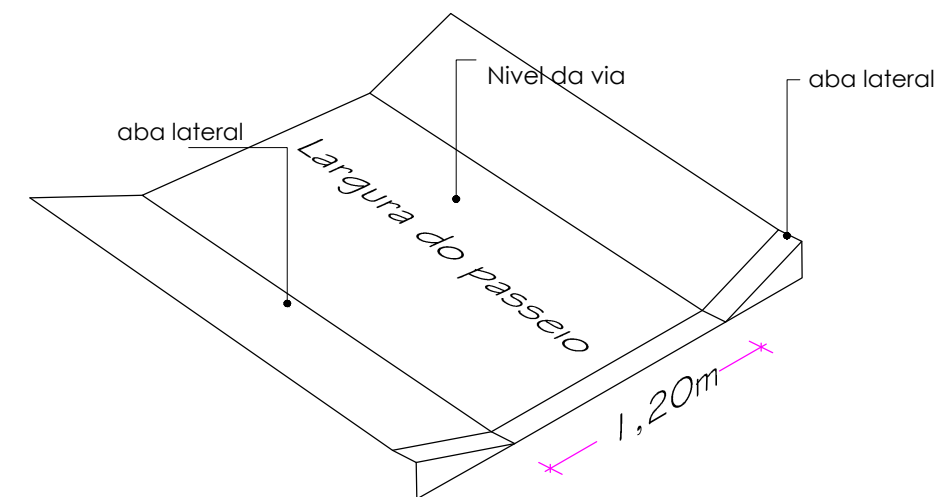

PROJETO DE PASSEIO PÚBLICO

obra:
Passeio em Bloco Intertravado de Concreto

local:
Bairro Farias

prancha:
Acessibilidade

extensão/área:
1.654,67 m²

escala:
1:750

unidade:
metro

data:
abril/2017

nº:
07/09



proprietário:

responsável técnico:

Ademir Gomes Gonçalves
Prefeito Municipal

Guilherme Müller
Eng. Civil CREA/RS 222060

Prefeitura
Municipal de
Rolante