
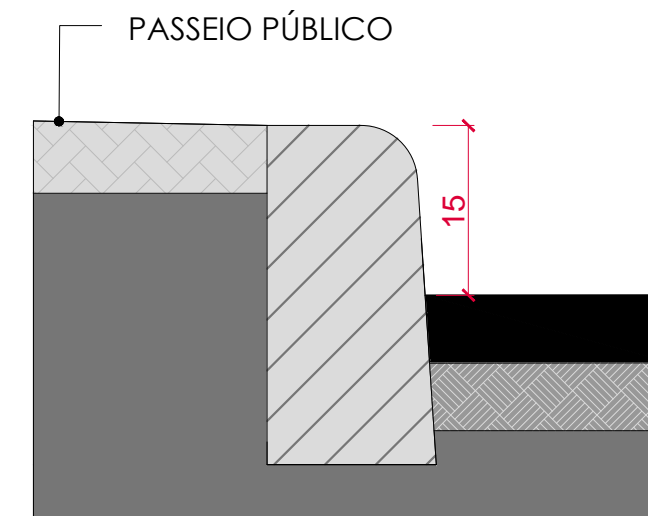



REMOÇÃO DE MEIO FIO

Remover meio-fio: 1.020,4m

Executar meio-fio: 1.020,4m

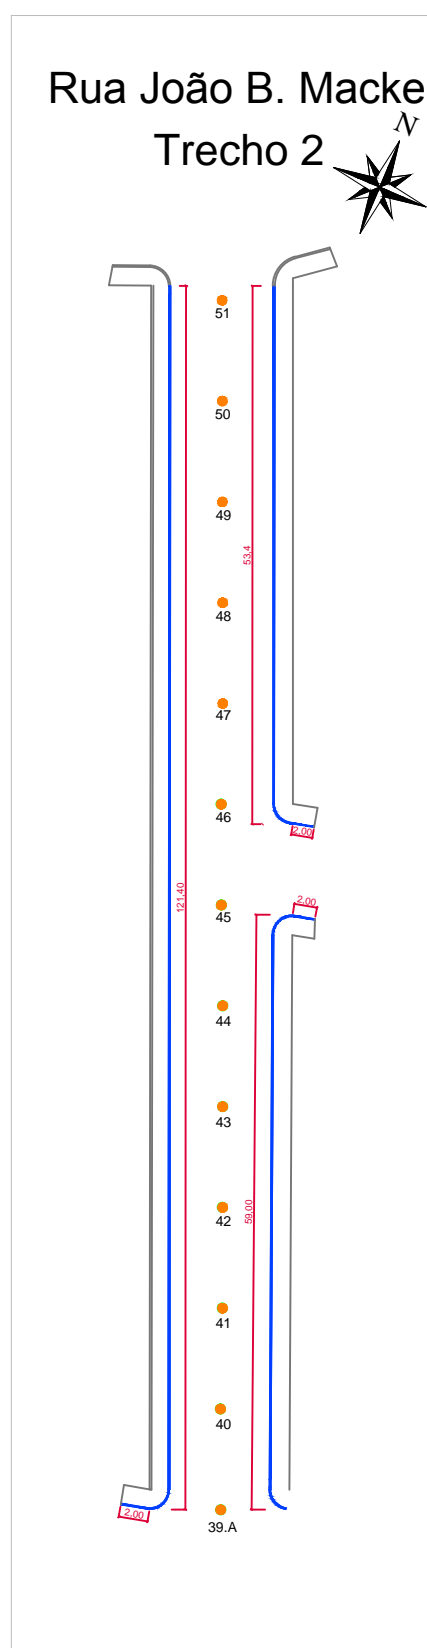

DETALHAMENTO MEIO FIO I 1
s/ esc

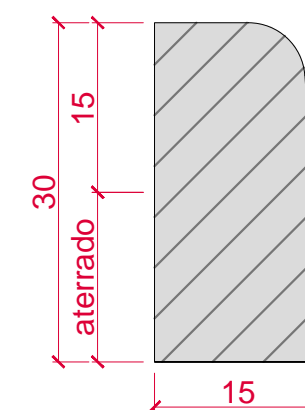

DETALHAMENTO MEIO FIO I 2
s/ esc.

OBS.: deverão ser empregados meios-fios de concreto pré-moldado 100x15x13x30 cm entre a via e o passeio público. Os meios-fios deverão ter 15cm de altura aterrados, conforme indicado.

Prefeitura Municipal de
Rolante

PROJETO DE PASSEIO PÚBLICO

obra: **Passeio em Bloco Intertravado de Concreto**

local: **Bairro Farias**

prancha: **Remoção de Meio Fio**


extensão/área: **1.654,67 m²**

escala: **1:750**

unidade: **metro**

data: **abril/2017**

nº: **06/09**



proprietário:

responsável técnico:

Ademir Gomes Gonçalves
Prefeito Municipal

Guilherme Müller
Eng. Civil CREA/RS 222060