



Rua Eng. A. Pasqualine Trecho 1 - Parte 2

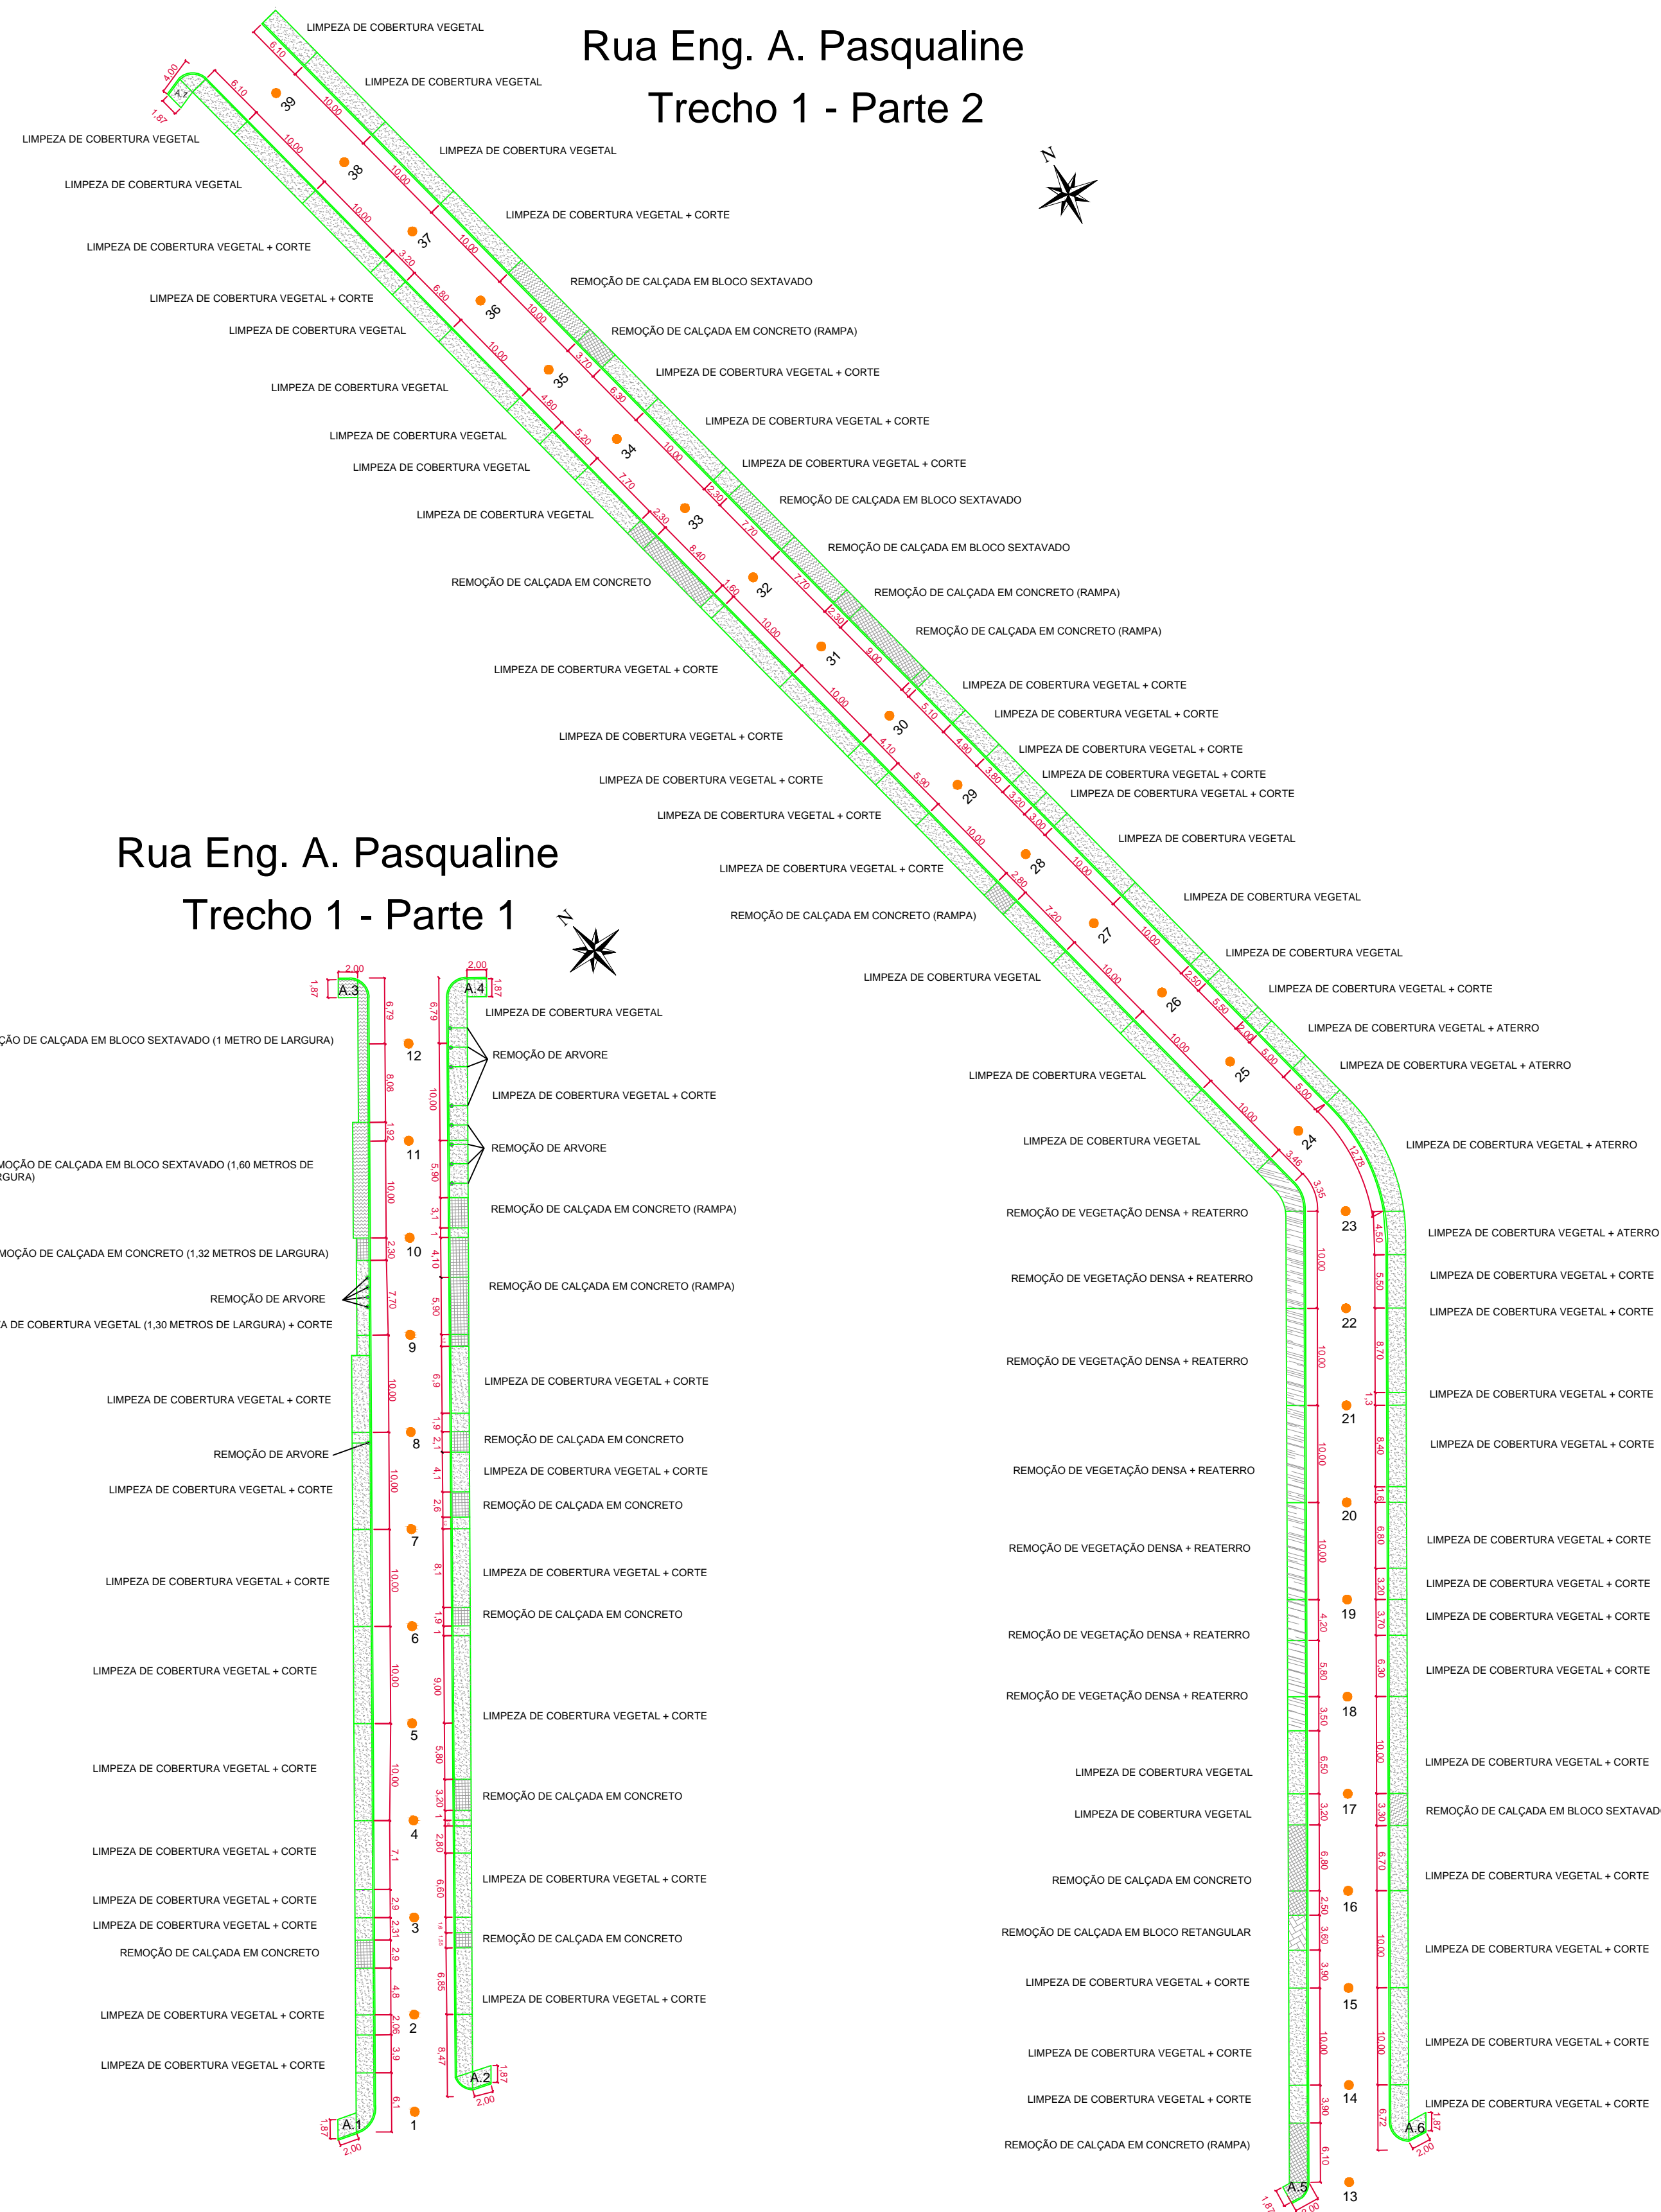


Rua Eng. A. Pasqualine Trecho 1 - Parte 1

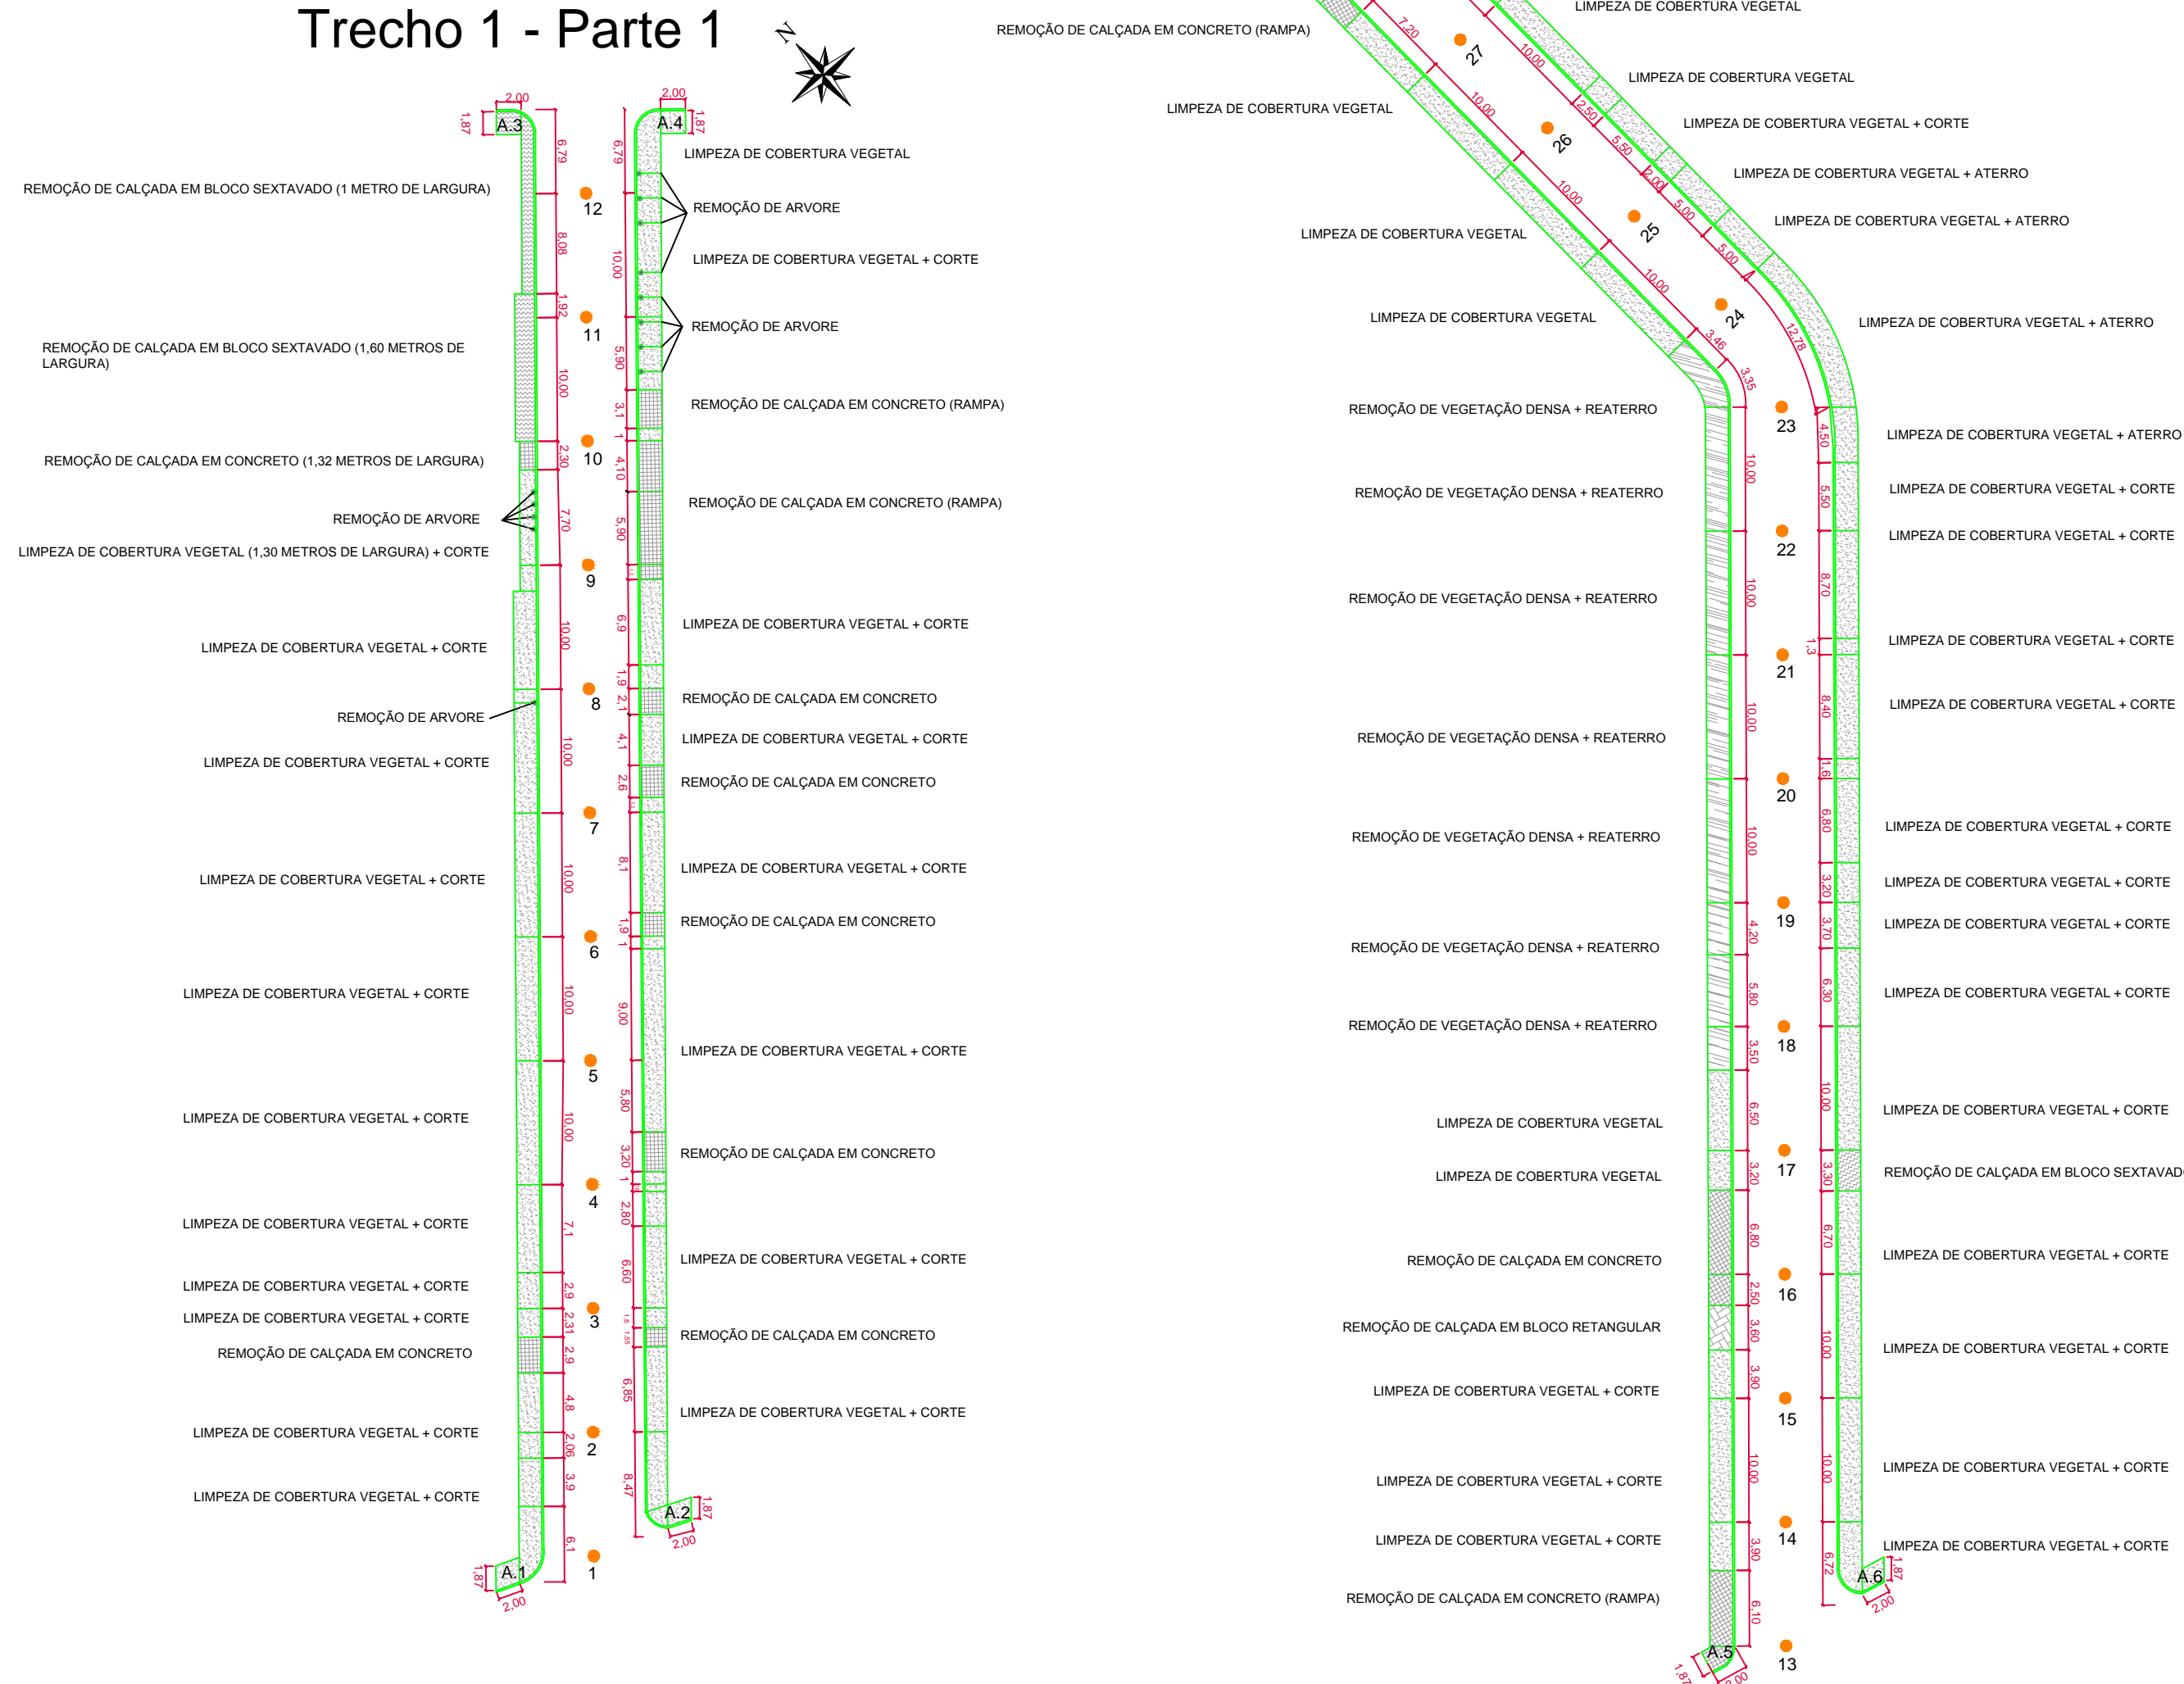

REMOÇÃO DE PASSEIOS EXISTENTES

Rua João B. Macke Trecho 2

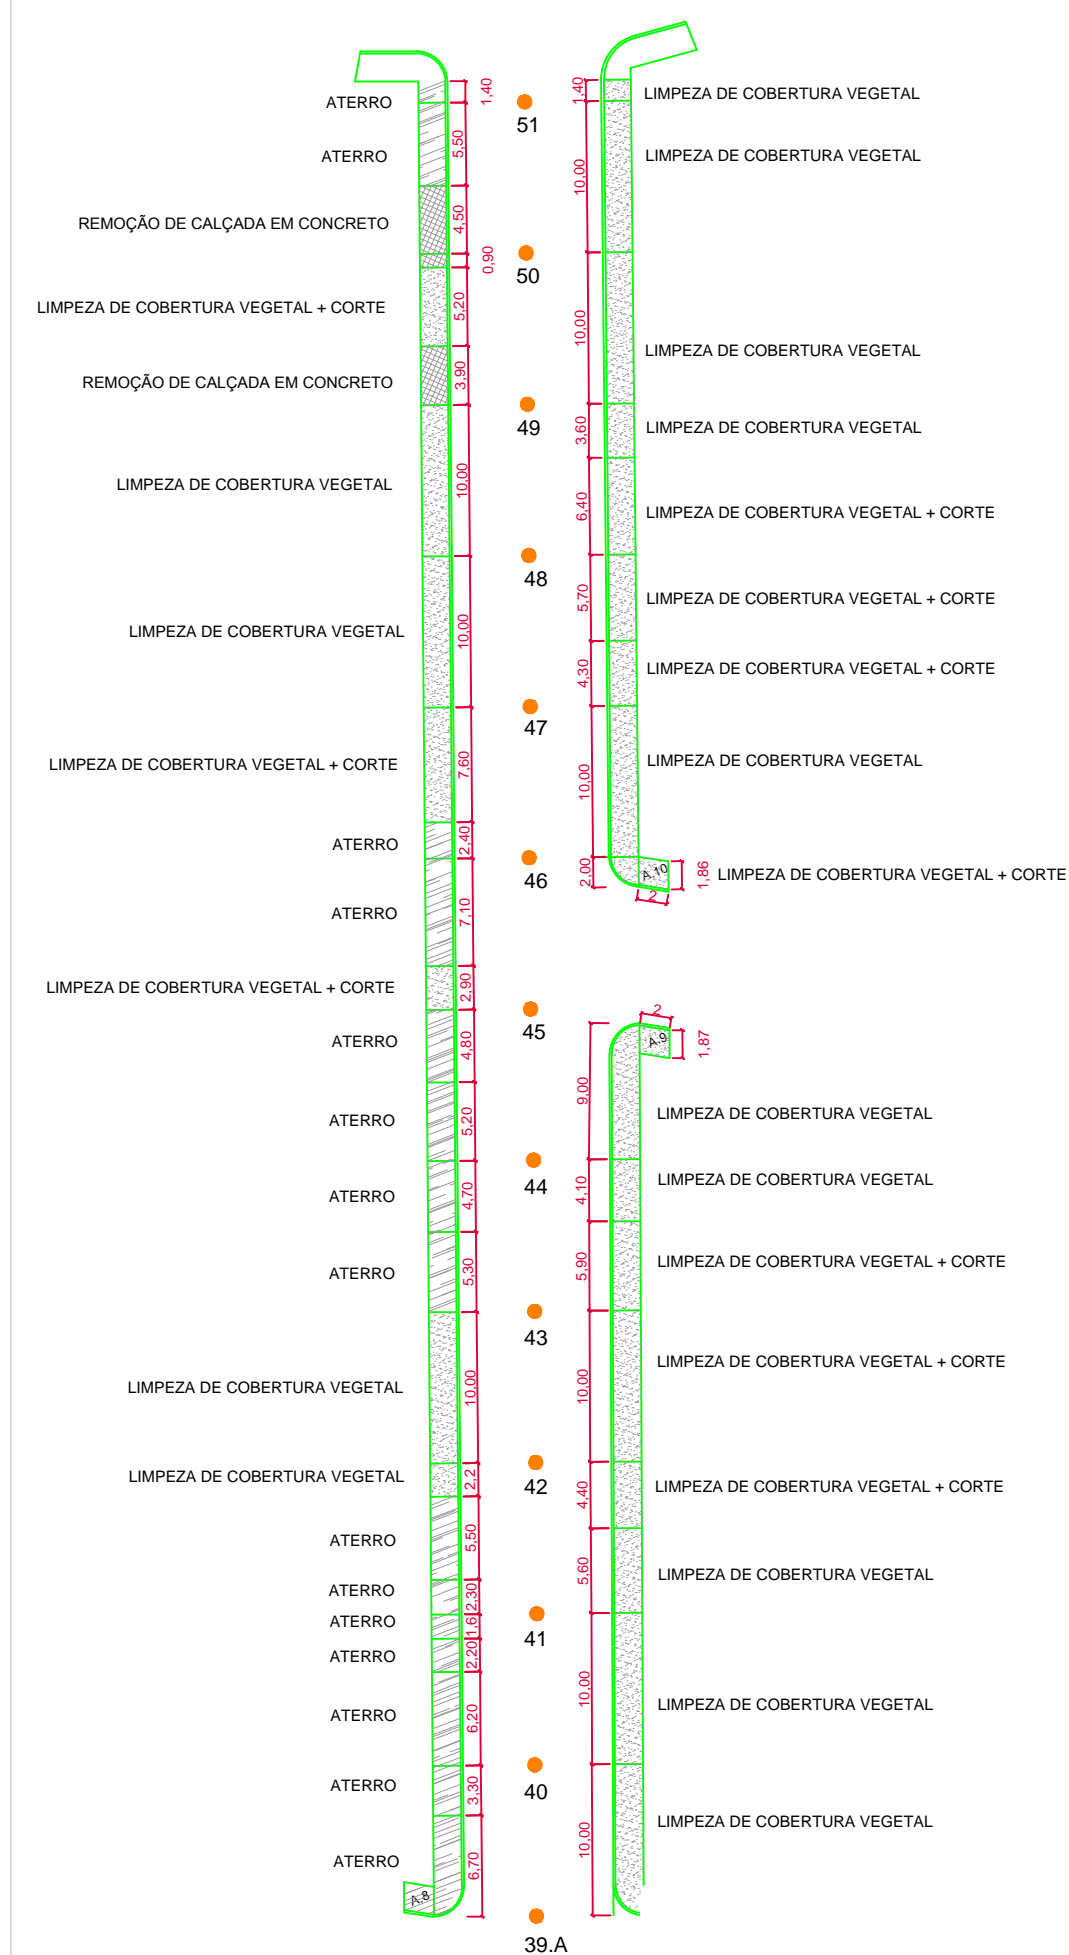

Prefeitura Municipal de
Rolante

PROJETO DE PASSEIO PÚBLICO
 obra: **Passeio em Bloco Intertravado de Concreto**
 local: **Bairro Farias**
 prancha: **Passeios Existentes** n.º **09/09**
 extensão/área: **1.654,67 m²** escala: **1:500** unidade: **metro** data: **abril/2017**
 proprietário: _____ responsável técnico: _____
Ademir Gomes Gonçalves **Guilherme Müller**
 Prefeito Municipal Eng. Civil CREA/RS 222060