

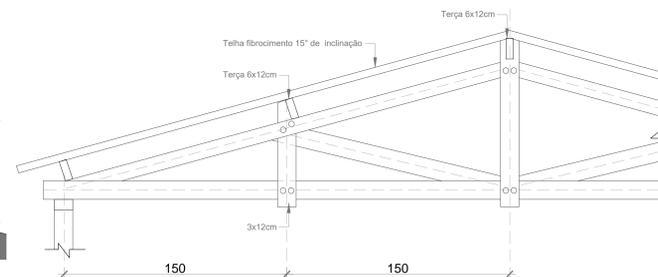



FACHADA LESTE
ESC 1/50

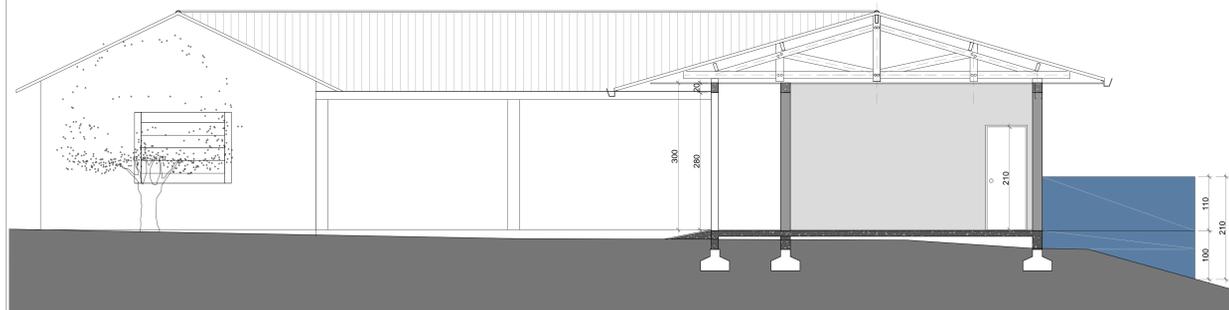


DETALHE MADEIRAMENTO TELHADO
ESCALA: 1/20

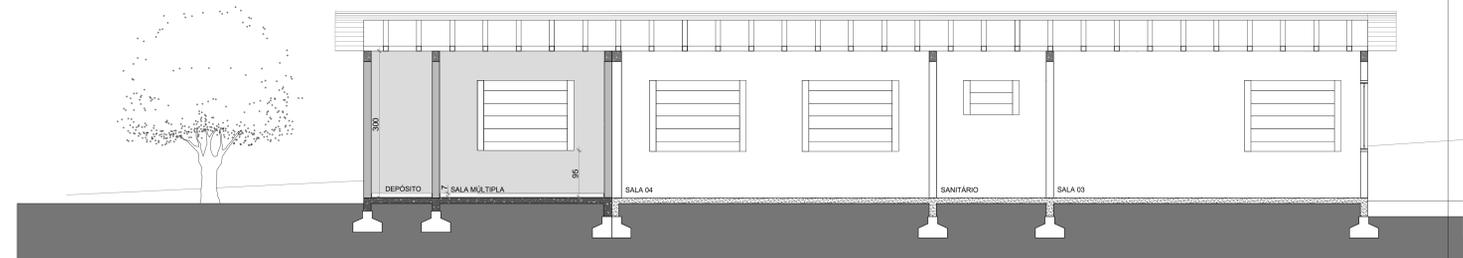

CORTE AA'
ESC 1/50

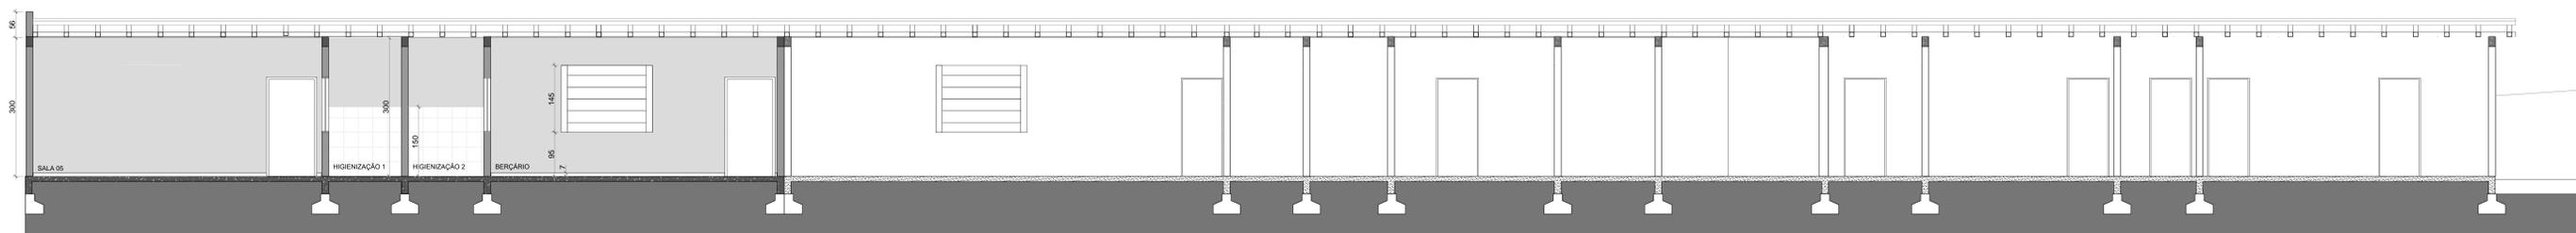

FACHADA OESTE
ESC 1/50

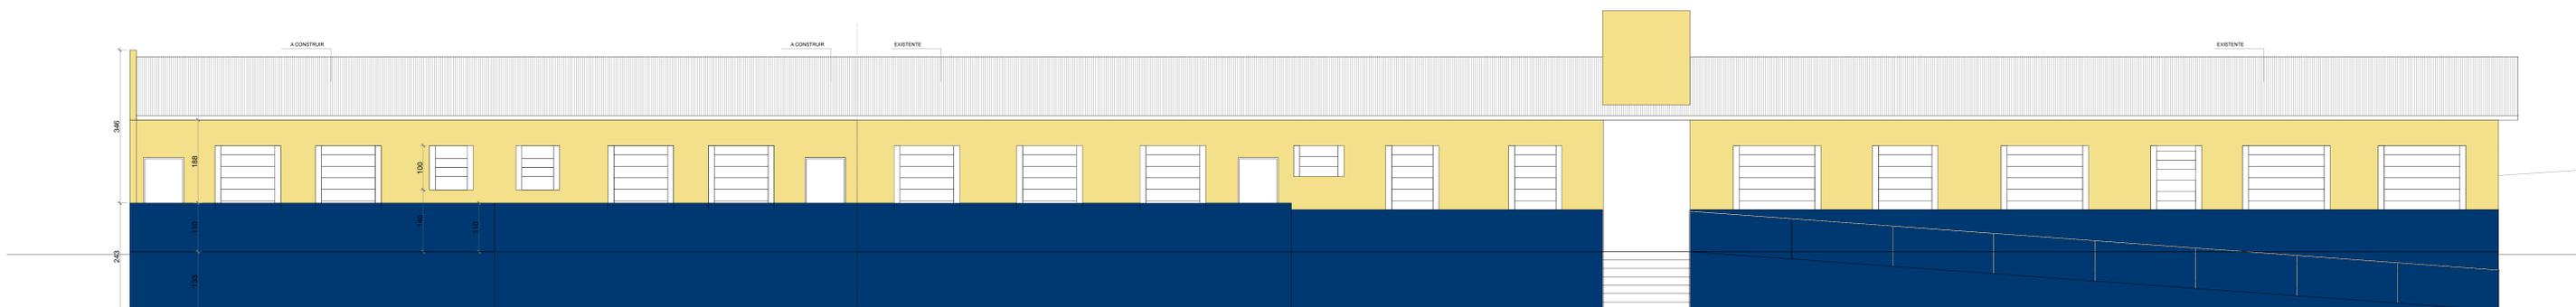

FACHADA OESTE
ESC 1/50

Projeto de Ampliação
obra:
E.M.E.I. Arco Íris
local:
Rua Delmar Pua Altenetter, 901, Bairro Rio Branco, Rolante, RS
próximo:
Cortes e vistas nº 03
extensão/área ampliação: 787,00m² | 236,50m² escala: 1/100 unidade: centímetro data: janeiro/2020
proprietário: responsável técnico:

Rolante
PROFESSORIA
ENVOLVENDO AS PESSOAS,
DESENVOLVENDO A CIDADE.
Régis Luiz Zimmer
Prefeito Municipal
Ana Claudia S. Dal Castel
Arq. e Urb. CAU RS A135299-7