

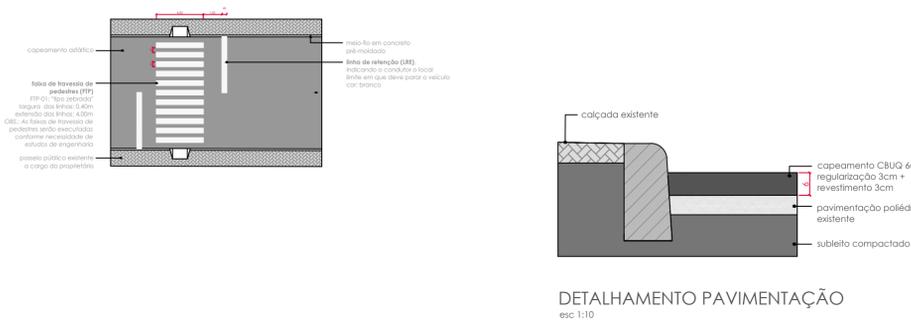
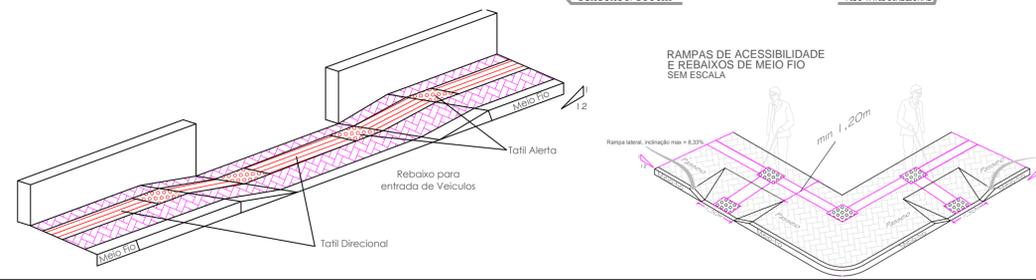


NOMENCLATURAS

PLACAS	DESCRIÇÃO	CARACTERÍSTICAS	DIMENSÕES	QTD
	Placa de regulamentação Código: R-20 PARE OBRIGATORIA	Fundo: Vermelho, em película com estereótipos, IA (Tipo Grau Engenharia - Grau Técnico); Borda interna e lateral: Branco, em película com estereótipos; IA (Tipo Grau Engenharia - Grau Técnico).	L = 0,34 m	01
	Placa de advertência Código: A-300 PASSAGEM SINALIZADA DE PEDESTRES	Fundo: Amarelo, em película com estereótipos; IA (Tipo Grau Engenharia - Grau Técnico); Símbolo e banda interna: Preto, em película; Borda externa: VIVA, IA (Tipo Grau Engenharia - Grau Técnico).	L = 0,30 m	02
	Placa de regulamentação Código: R-10 VELOCIDADE MÁXIMA PERMITIDA	Fundo: Branco, em película com estereótipos; IA (Tipo Grau Engenharia - Grau Técnico); Símbolo e banda interna: Preto, em película; Borda externa: VIVA, IA (Tipo Grau Engenharia - Grau Técnico).	Ø = 0,50 m	01

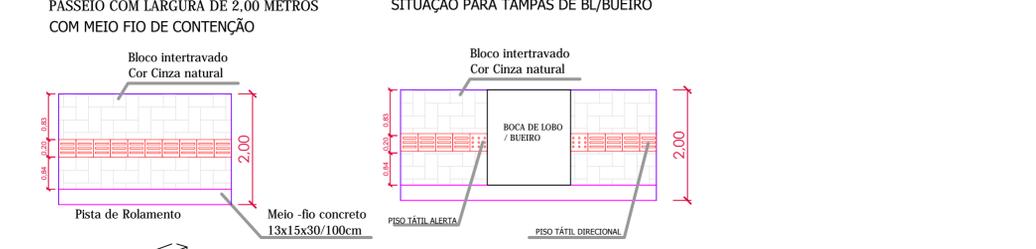

- Piso de Concreto a Remover
- Camada Vegetal a Remover
- Pavimentação de Bloco de Concreto a Executar com Largura de 1,87 (S/ Meio Fio)
- Pavimentação de Bloco de Concreto a Executar com Largura de 2,37 (S/ Meio Fio)
- Pavimentação de Bloco de Concreto Existente
- Meio Fio a Substituir
- Meio Fio Existente

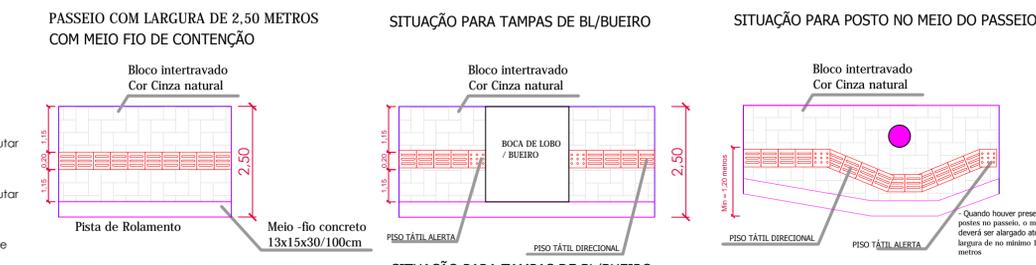

PREFEITURA MUNICIPAL DE ROLANTE
CNPJ: 90.936956/001-92
AVENIDA GETÚLIO VARGAS, 110, CEP 95690-000-ROLANTE/RS FONE (51)3547-1188

PAVIMENTAÇÃO ASFÁLTICA SOBRE PEDRA IRREGULAR E PASSEIO PÚBLICO COM BLOCOS DE CONCRETO INTERTRAVADO

RUA TANCREDO NEVES

PROJETO: ENG. GUILHERME MULLER - CREA RS 222.060	PROPRIETÁRIO: PREFEITURA MUNICIPAL DE ROLANTE
ESPECIFICAÇÕES: PAVIMENTAÇÃO DE VIAS E SINALIZAÇÃO	DESENHO: Guilherme Muller
DATA: JANEIRO/2020	ESCALA: 1: 500
ÁREA: A = 3.261,83m²	FRANCHA: 02/02

a de
mo
ma
0



PREFEITURA MUNICIPAL DE ROLANTE

CNPJ: 90.936956/001-92

AVENIDA GETÚLIO VARGAS, 110, CEP 95690-000-ROLANTE/RS FONE (51)3547-1188

PAVIMENTAÇÃO ASFALTICA SOBRE PEDRA IRREGULAR E PASSEIO PÚBLICO COM BLOCOS DE CONCRETO INTERTRAVADO

RUA TANCREDO NEVES

PROJETO:

Guilherme Muller
ENG. GUILHERME MULLER - CREA RS 222.060

PROPRIETÁRIO:

[Signature]
PREFEITURA MUNICIPAL DE ROLANTE

ESPECIFICAÇÕES:

PAVIMENTAÇÃO DE VIAS E SINALIZAÇÃO

DESENHO:

Guilherme Muller

DATA:

JANEIRO/2020

ESCALA:

1: 500

ÁREA:

A = 3.261,83m²

PRANCHA:

02/02